



АДМИНИСТРАЦИЯ ГОРОДА ПЕРМИ
ДЕПАРТАМЕНТ ЗЕМЕЛЬНЫХ ОТНОШЕНИЙ

РЕШЕНИЕ

О размещении объектов № 1694 от 06.09.2019

г. Пермь, ул. Сибирская, 15

Департамент земельных отношений администрации города Перми в соответствии с пунктом 3 статьи 39.36 Земельного кодекса Российской Федерации, Положением о порядке и условиях размещения объектов на землях или земельных участках, находящихся в государственной или муниципальной собственности, на территории Пермского края без предоставления земельных участков и установления сервитутов, утвержденным постановлением Правительства Пермского края от 22.07.2015 № 478-п

разрешает: ООО «Пермская сетевая компания» (ИНН 5904176536, ОГРН 1075904022644, место нахождения: 614039 г. Пермь, ул. Сибирская, дом 67)

размещение объекта: тепловые сети всех видов, включая сети горячего водоснабжения, для размещения которых не требуется разрешения на строительство (тепловая сеть к многоквартирному дому со встроенно-пристроенными помещениями общественного назначения и подземной автостоянкой по адресу: г. Пермь, Ленинский район, ул. Луначарского, 99)

на землях: находящихся в собственности муниципального образования г. Перми
на срок: 11 месяцев

местоположение: Пермский край, г. Пермь, Ленинский район, ул. Пушкина, 89, участок № 3, кадастровый номер земельного участка 59:01:4410134:33

способ размещения объекта: подземный, надземный

Территория, согласно схеме, расположена в зоне с особыми условиями использования территорий - охранные зоны объектов электросетевого хозяйства, приаэродромная территория аэродрома аэропорта Большое Савино, в зоне ограничения высотности не более 20 метров.

ООО «Пермская сетевая компания»:

1. Соблюдать порядок использования земельных участков, установленный постановлением Правительства Российской Федерации от 24.02.2009 № 160 «О порядке установления охранных зон объектов электросетевого хозяйства и особых условий использования земельных участков, расположенных в границах таких зон»;

2. Соблюдать правила охранных зон воздушного пространства, установленные постановлением Правительства Российской Федерации от 11.03.2010 № 138 «Об утверждении Федеральных правил использования воздушного пространства Российской Федерации»;

3. В соответствии с пунктом 7(2) Положения о порядке и условиях размещения объектов на землях или земельных участках, находящихся в государственной или муниципальной собственности, на территории Пермского края без предоставления земельных участков и установления сервитутов, утвержденного постановлением Правительства Пермского края от 22.07.2015 № 478-п, представить в департамент земельных отношений администрации города Перми в течение 1 месяца с момента размещения объектов материалы контрольной геодезической съемки размещенных объектов на бумажном и электронном носителях на безвозмездной основе.

В соответствии со статьей 20¹ Закона Пермского края от 14.09.2011 № 805-ПК «О градостроительной деятельности в Пермском крае» ООО «Пермская сетевая компания»:

1. Не позднее, чем за 10 рабочих дней до начала строительства и (или) реконструкции безвозмездно передает в департамент градостроительства и архитектуры администрации города Перми один экземпляр копий разделов проектной документации, предусмотренных пунктом 1 части 12 статьи 48 Градостроительного кодекса Российской Федерации;

2. В течение 10 рабочих дней после окончания работ по строительству, реконструкции безвозмездно передает в департамент градостроительства и архитектуры администрации города Перми схему, отображающую расположение объекта и сетей инженерно-технического обеспечения, подписанную застройщиком (техническим заказчиком).

Приложение: схема предполагаемых к использованию земель или части земельного участка на 1 л. в 1 экз.

Начальник отдела
предоставления земельных участков
по работе с юридическими лицами




Н.М. Санникова

СХЕМА ПРЕДПОЛАГАЕМЫХ К ИСПОЛЬЗОВАНИЮ ЗЕМЕЛЬ ИЛИ ЧАСТИ ЗЕМЕЛЬНОГО УЧАСТКА

Объект: Тепловая сеть к многоквартирному дому со встроенно-пристроенными помещениями
общественного назначения и подземной автостоянкой по адресу: г. Пермь, ул. Луначарского, 99
Местоположение: Пермский край, г. Пермь, Ленинский район, ул. Пушкина, 89, участок № 3 (кад. № 59:01:4410134.33)
Площадь земель или части земельного участка, кв.м.: 374
Категория земель: земли населенных пунктов
Вид разрешенного использования: для объектов общественно-делового значения

КАТАЛОГ КООРДИНАТ, м

№ точки границы	X	Y
1	517058,17	2230884,78
2	517059,38	2230888,59
3	517065,39	2230907,35
4	517067,27	2230913,21
5	517068,47	2230916,99
6	517069,79	2230921,02
7	517079,86	2230952,93
8	517071,34	2230955,82
9	517062,44	2230958,83
10	517058,85	2230960,08
11	517057,66	2230956,64
12	517074,69	2230950,73
13	517054,11	2230886,14

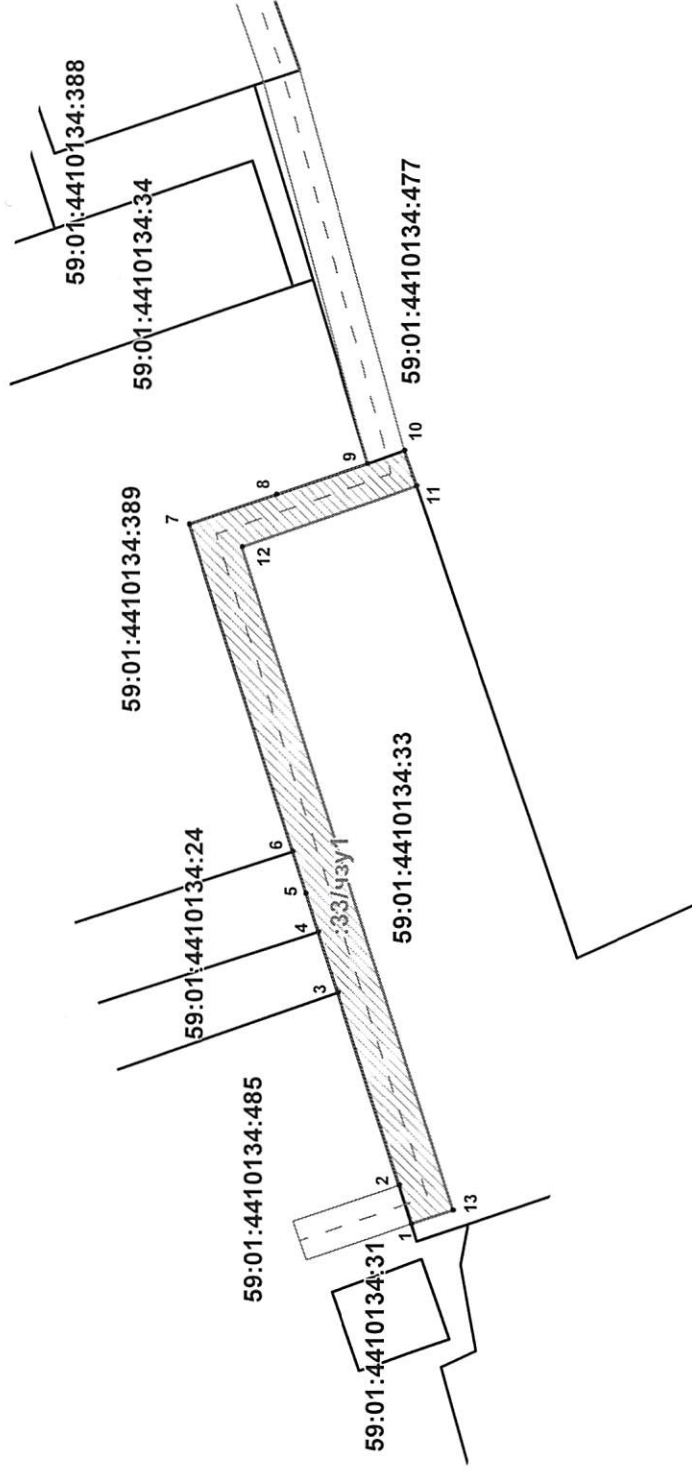

ОПИСАНИЕ ГРАНИЦ СМЕЖНЫХ ЗЕМЛЕПОЛЬЗОВАТЕЛЕЙ:

от т.1 до т.3	земельный участок с кад. № 59:01:4410134.485
от т.3 до т.4	городские земли
от т.4 до т.6	земельный участок с кад. № 59:01:4410134.24
от т.6 до т.9	земельный участок с кад. № 59:01:4410134.389
от т.9 до т.11	земельный участок с кад. № 59:01:4410134.477
от т.11 до т.1	земельный участок с кад. № 59:01:4410134.33

УСЛОВНЫЕ ОБОЗНАЧЕНИЯ:

- 59:01:4410134.33 - номер участка земельного участка
- 374 - обозначение территории проектируемого размещения Объекта
- граница кадастрового квартала
- существующая часть границы, имеющаяся в ЕГРН сведения о которой достояны для определения ее местоположения
- граница проектируемого размещения Объекта
- характерная точка (граница, территория размещения Объекта)

Масштаб 1:500



Верно
Зачетчик
М.П.
Директор
2019 г. 21.05.2019 г.