



АДМИНИСТРАЦИЯ ГОРОДА ПЕРМИ
ДЕПАРТАМЕНТ ЗЕМЕЛЬНЫХ ОТНОШЕНИЙ

РЕШЕНИЕ

О размещении объектов № 1895 от 06.09.2019

г. Пермь, ул. Сибирская, 15

Департамент земельных отношений администрации города Перми в соответствии с пунктом 3 статьи 39.36 Земельного кодекса Российской Федерации, Положением о порядке и условиях размещения объектов на землях или земельных участках, находящихся в государственной или муниципальной собственности, на территории Пермского края без предоставления земельных участков и установления сервитутов, утвержденным постановлением Правительства Пермского края от 22.07.2015 № 478-п

разрешает: ООО «Пермская сетевая компания» (ИНН 5904176536, ОГРН 1075904022644, место нахождения: 614039 г. Пермь, ул. Сибирская, дом 67)

размещение объекта: тепловые сети всех видов, включая сети горячего водоснабжения, для размещения которых не требуется разрешения на строительство (тепловая сеть к многоквартирному дому со встроенно-пристроенными помещениями общественного назначения и подземной автостоянкой по адресу: г. Пермь, Ленинский район, ул. Луначарского, 99)

на землях: находящихся в собственности муниципального образования г. Перми
на срок: 11 месяцев

местоположение: Пермский край, г. Пермь, Ленинский район, ул. Пушкина, 89, участок № 2, кадастровый номер земельного участка 59:01:4410134:34

способ размещения объекта: подземный, надземный

Территория, согласно схеме, расположена в зоне с особыми условиями использования территорий - охранный зона коммунальных тепловых сетей, приаэродромная территория аэродрома аэропорта Большое Савино, в зоне ограничения высотности не более 20 метров.

ООО «Пермская сетевая компания»:

1. Соблюдать типовые правила охраны коммунальных тепловых сетей, утвержденные Приказом Министерства архитектуры, строительства и жилищно-коммунального хозяйства Российской Федерации от 17.08.1992 № 197 «О типовых правилах охраны коммунальных тепловых сетей»;

2. Соблюдать правила охранных зон воздушного пространства, установленные постановлением Правительства Российской Федерации от 11.03.2010 № 138 «Об утверждении Федеральных правил использования воздушного пространства Российской Федерации»;

3. В соответствии с пунктом 7(2) Положения о порядке и условиях размещения объектов на землях или земельных участках, находящихся в государственной или муниципальной собственности, на территории Пермского края без предоставления земельных участков и установления сервитутов, утвержденного постановлением Правительства Пермского края от 22.07.2015 № 478-п, представить в департамент земельных отношений администрации города Перми в течение 1 месяца с момента размещения объектов материалы контрольной геодезической съемки размещенных объектов на бумажном и электронном носителях на безвозмездной основе.

В соответствии со статьей 20¹ Закона Пермского края от 14.09.2011 № 805-ПК «О градостроительной деятельности в Пермском крае» ООО «Пермская сетевая компания»:

1. Не позднее, чем за 10 рабочих дней до начала строительства и (или) реконструкции безвозмездно передает в департамент градостроительства и архитектуры администрации города Перми один экземпляр копий разделов проектной документации, предусмотренных пунктом 1 части 12 статьи 48 Градостроительного кодекса Российской Федерации;

2. В течение 10 рабочих дней после окончания работ по строительству, реконструкции безвозмездно передает в департамент градостроительства и архитектуры администрации города Перми схему, отображающую расположение объекта и сетей инженерно-технического обеспечения, подписанную застройщиком (техническим заказчиком).

Приложение: схема предполагаемых к использованию земель или части земельного участка на 1 л. в 1 экз.


Начальник отдела
предоставления земельных участков
по работе с юридическими лицами



Н.М. Санникова

СХЕМА ПРЕДПОЛАГАЕМЫХ К ИСПОЛЬЗОВАНИЮ ЗЕМЕЛЬ ИЛИ ЧАСТИ ЗЕМЕЛЬНОГО УЧАСТКА

Объект: Тепловая сеть к многоквартирному дому со встроенно-пристроенными помещениями общественного назначения и подземной автостоянкой по адресу: г. Пермь, ул. Луначарского, 99
 Местоположение: Пермский край, г. Пермь, Ленинский район, ул. Пушкина, 89, участок № 2 (кад. № 59:01:4410134:34)
 Площадь земель или части земельного участка, кв.м.: 613
 Категория земель: земли населенных пунктов
 Вид разрешенного использования: для общего пользования (уличная сеть)

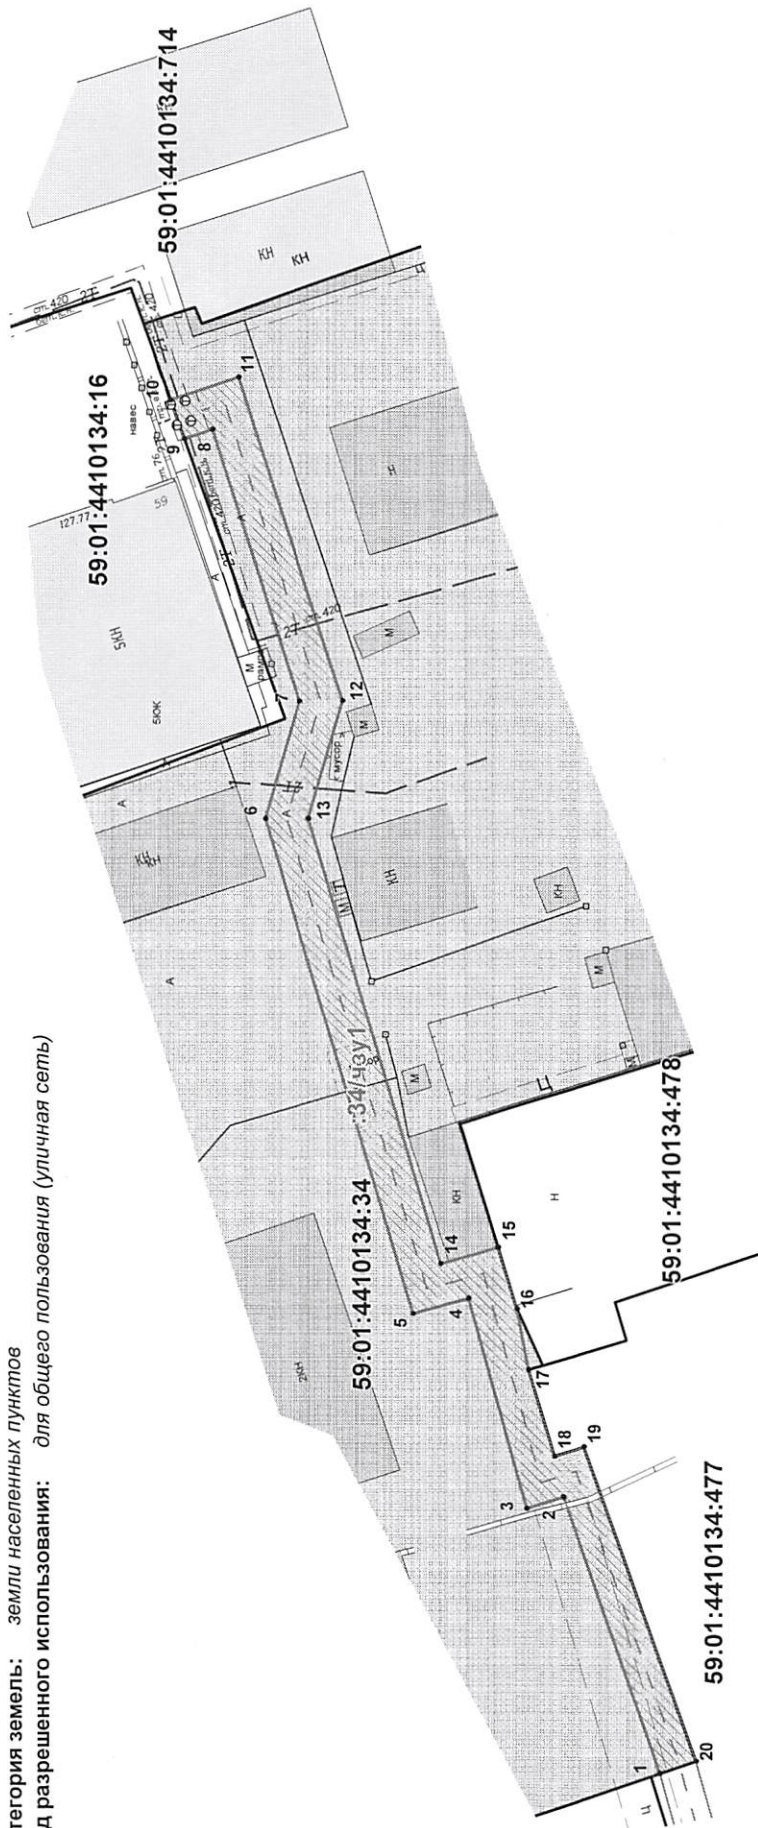

Масштаб 1:500

КАТАЛОГ КООРДИНАТ, м

№ точки границы	X	Y
1	517072,60	2230996,01
2	517082,01	2231023,22
3	517085,51	2231022,05
4	517091,23	2231042,71
5	517096,67	2231041,22
6	517111,00	2231089,37
7	517107,66	2231100,77
8	517116,17	2231127,24
9	517118,93	2231126,33

УСЛОВНЫЕ ОБОЗНАЧЕНИЯ:

- 59:01:4410134:34 - номер участка
- граница территории проектируемого размещения Объекта
- граница кадастрового участка
- существующая часть границы, имеющаяся в ЕПРН сведения о которой достаточны для определения ее местоположения
- граница проектируемого размещения Объекта
- характерная точка границ территории размещения Объекта

ОПИСАНИЕ ГРАНИЦ СМЕЖНЫХ ЗЕМЛЕПОЛЬЗОВАТЕЛЕЙ:

от т.1 до т.9; от т.10 до т.15; от т.16 до т.17	земельный участок с кад. № 59:01:4410134:34
от т.9 до т.10	земельный участок с кад. № 59:01:4410134:16
от т.15 до т.16	земельный участок с кад. № 59:01:4410134:478
от т.17 до т.1	земельный участок с кад. № 59:01:4410134:477



ВЕРНО

Зависитель

М.П. 2020.03.19

г. Пермь, ул. Луначарского, 99