



АДМИНИСТРАЦИЯ ГОРОДА ПЕРМИ
ДЕПАРТАМЕНТ ЗЕМЕЛЬНЫХ ОТНОШЕНИЙ

РЕШЕНИЕ

о размещении объектов № 1698 от 06.09.2019

г. Пермь, ул. Сибирская, 15

Департамент земельных отношений Администрации города Перми в соответствии с пунктом 3 ст. 39.36 Земельного кодекса Российской Федерации, Положением о порядке и условиях размещения объектов на землях или земельных участках, находящихся в государственной или муниципальной собственности, на территории Пермского края без предоставления земельных участков и установления сервитутов, утвержденным Постановлением Правительства Пермского края от 22.07.2015 № 478-п

разрешает АО «СПК» (ИНН 5904006358, ОГРН 1025900888419, место нахождения: 614064, Пермский край, г. Пермь, ул. Героев Хасана, д. 45, корпус А) **размещение объекта** газопровод среднего давления (сооружение с кадастровым номером 59:01:0000000:46713), для размещения которого не требуется разрешения на строительство.

способ размещения подземный

на землях: государственная собственность на которые не разграничена

на срок 1 год

местоположение: г. Пермь, Орджоникидзевский район, ул. Социалистическая, ул. Цимлянская, ул. Делегатская.

Приложение:

Схема предполагаемых к использованию земель или части земельного участка (на 1 л. в 1 экз.).

Начальник отдела
предоставления земельных участков
по работе с юридическими лицами




Н.М. Санникова

Схема предполагаемых к использованию земель или части земельного участка

Объект: сооружения с кадастровым номером 59:01:0000000:46713,
расположенного по адресу: Пермский край, г.Пермь, Орджоникидзевский район, ул.Социалистическая, ул.Цимлянская, ул.Делегатская
Местоположение: г.Пермь, Орджоникидзевский район, ул.Социалистическая, ул.Цимлянская, ул.Делегатская
Площадь земель (:ЗУ1): 48.62 кв.м
Категория земель: земли населенных пунктов

Каталог координат, м
Система координат МСК-59

Обозначение характерных точек границы	Координаты, м	
	X	Y
н1	531502.67	2241465.27
н2	531509.99	2241481.74
1	531516.11	2241498.84
н3	531500.94	2241466.37

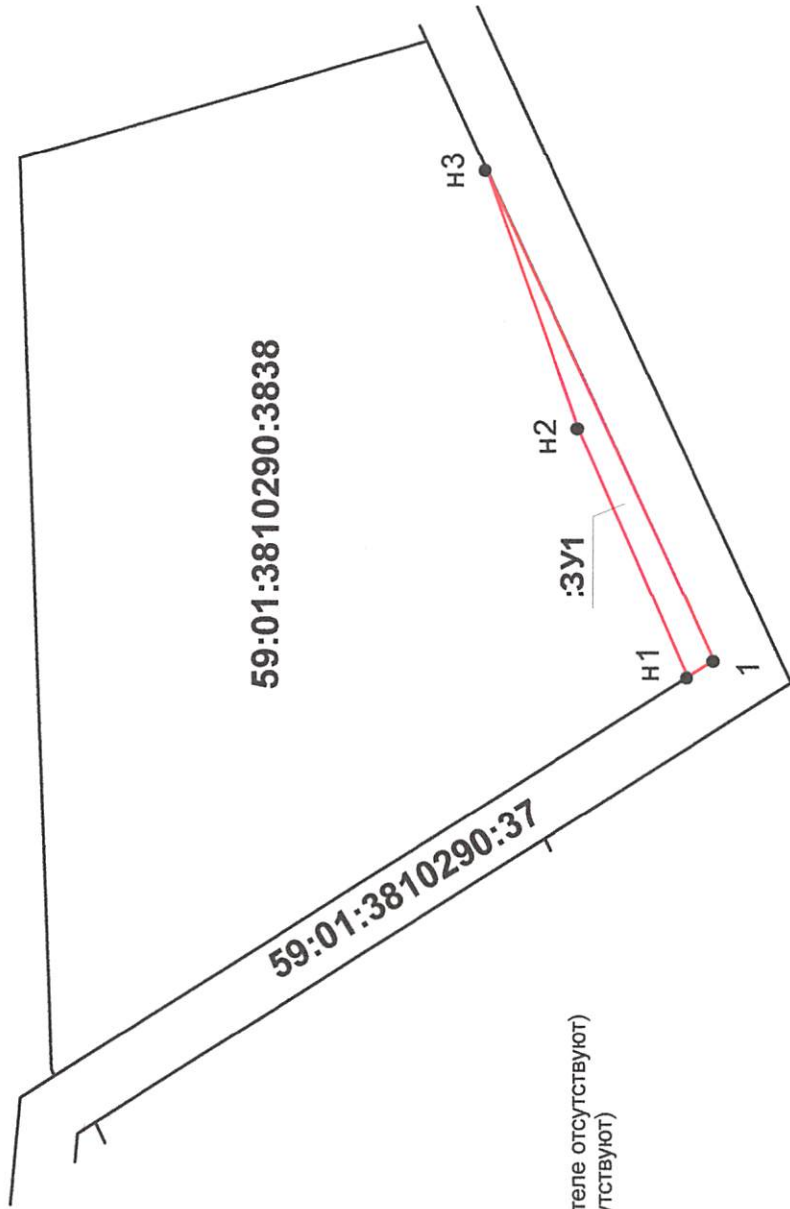

Описание границ смежных землепользователей:

от т.н1 до т.н3 - 59:01:3810290:3838 (Статус уч-ка:Временный.
Данные о правообладателе отсутствуют)
от т.н3 до т.1 - 59:01:3810290:37 (Данные о правообладателе отсутствуют)

Условные обозначения:

- 59:01:3810290** - кадастровый номер кадастрового квартала
:37 - кадастровый номер земельного участка
н1 . - характерная точка границы, сведения о которой позволяют однозначно определить ее положение на местности
— граница смежного земельного участка по сведениям ГРН
— граница земель, предполагаемых к использованию

Масштаб 1:500



Заявитель:

Морозов
(подпись, расшифровка подписи)