



АДМИНИСТРАЦИЯ ГОРОДА ПЕРМИ
ДЕПАРТАМЕНТ ЗЕМЕЛЬНЫХ ОТНОШЕНИЙ

РЕШЕНИЕ

о размещении объектов № 1712 от 11.09.2019

г. Пермь, ул. Сибирская, 15

Департамент земельных отношений администрации города Перми в соответствии с пунктом 3 статьи 39.36 Земельного кодекса Российской Федерации, Положением о порядке и условиях размещения объектов на землях или земельных участках, находящихся в государственной или муниципальной собственности, на территории Пермского края без предоставления земельных участков и установления сервитутов, утвержденным постановлением Правительства Пермского края от 22.07.2015 № 478-п

разрешает ООО «Ларец-Инвест» (ИНН 5904999434, ОГРН 1145958029381, место нахождения: 614111, г. Пермь, ул. Солдатова, д. 36)

размещение объекта: проезды, в том числе вдольтрассовые, и подъездные дороги, для размещения которых не требуется разрешения на строительство

на землях: государственная собственность на которые не разграничена

на срок: 1 год

местоположение: г. Пермь, Кировский район, севернее земельного участка по ул. Липатова, 22.

Территория, согласно схеме, расположена в зоне с особыми условиями использования территорий: приаэродромная территория аэродрома аэропорта Большое Савино.

ООО «Ларец-Инвест»:

Соблюдать правила охранных зон воздушного пространства, установленные постановлением Правительства Российской Федерации от 11.03.2010 № 138 «Об утверждении Федеральных правил использования воздушного пространства Российской Федерации».

Приложение: схема предполагаемых к использованию земель или части земельного участка с координатами поворотных точек границы земельного участка (на 1 л. в 1 экз.).

Начальник отдела предоставления
земельных участков по работе
с юридическими лицами



Н.М. Санникова

Схема предполагаемых к использованию земель или части земельного участка

Объект: для размещения проезда

Местоположение: Пермский край, г. Пермь, Кировский район, севернее земельного участка по ул. Липатова, 22
(согласно сведениям государственного кадастра недвижимости)

Площадь земель или части земельного участка, кв. м: 143 кв.м.

Категория земель: земли населенных пунктов
(при наличии)

Вид разрешенного использования: для размещения проезда
(при наличии)

Каталог координат, м		
№ точки границы	X	Y
n1	518433.54	2215143.04
n2	518439.28	2215148.74
n3	518424.80	2215159.13
n4	518419.07	2215153.22
n1	518433.54	2215143.04

Описание границ смежных землепользователей:


от n2 точки до n3 точки – муниципальная собственность

от n3 точки до n4 точки – 59:01:1717039:8

от n4 точки до n1 точки – муниципальная собственность

Условные обозначения:

- граница проезда
- граница участка по сведениям ГКН, сведения о которой позволяют определить ее положение на местности
- - - граница участка по сведениям ГКН, сведения о которой не позволяют определить ее положение на местности
- 59:01:1717039:8 кадастровый номер земельного участка
- n1 надпись поворотной точки границы территории для размещения проезда

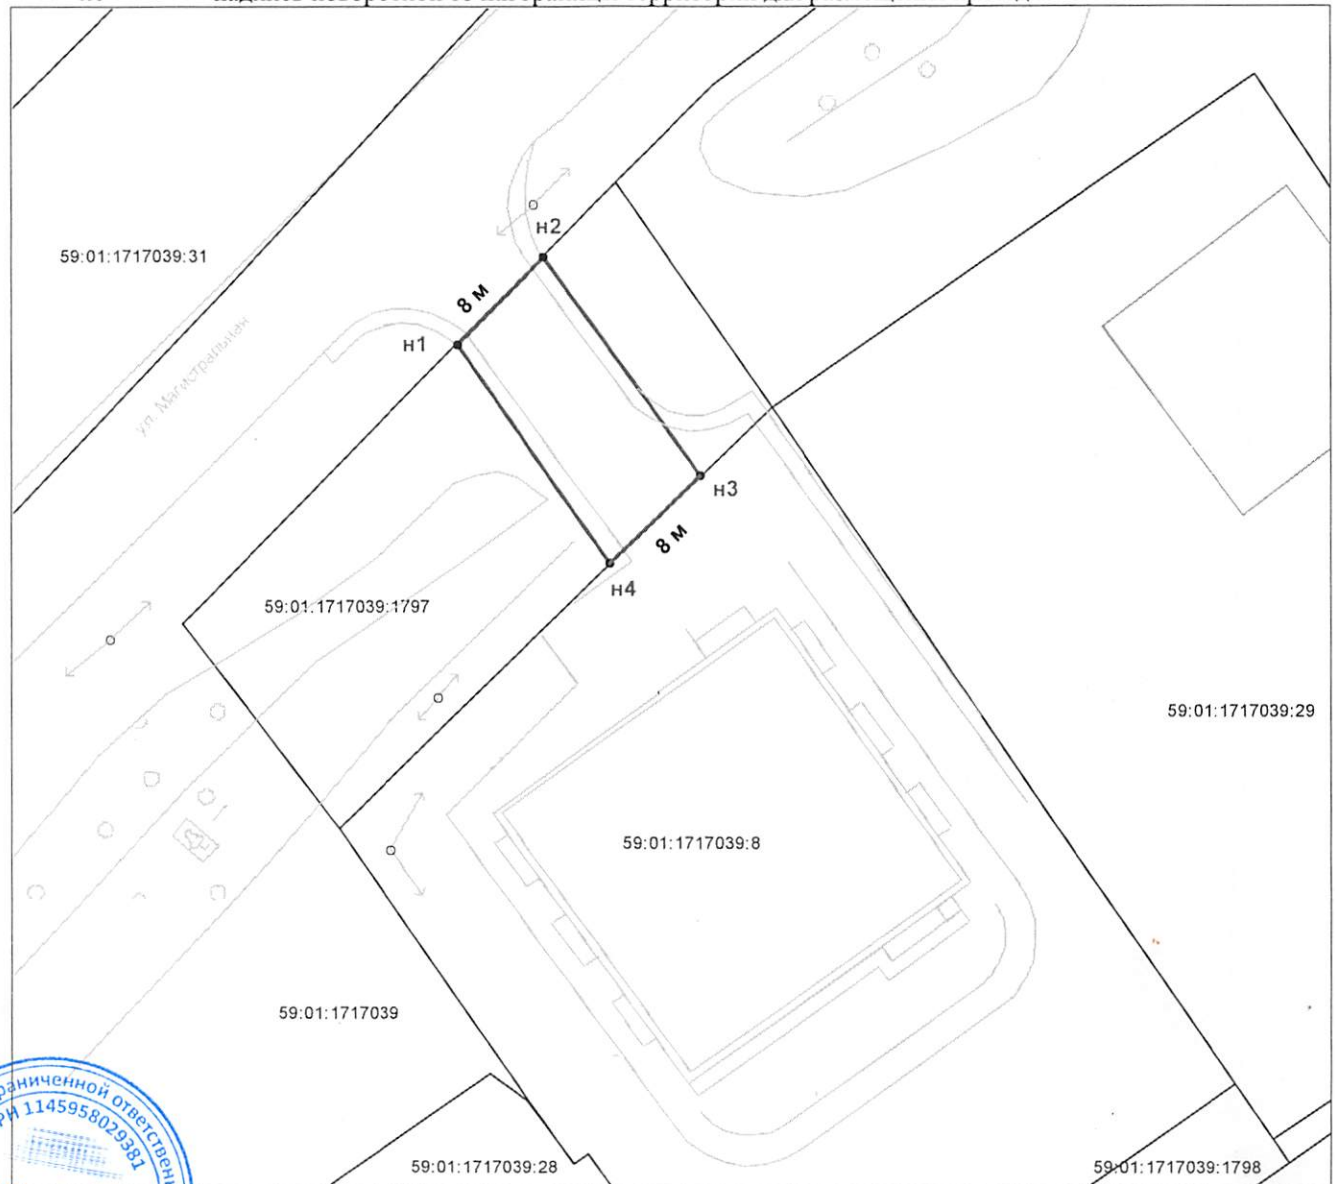

Масштаб 1:500

Заявитель: Косин Сергей Кириллович

(подпись, расшифровка подписи)



Верно