



АДМИНИСТРАЦИЯ ГОРОДА ПЕРМИ
ДЕПАРТАМЕНТ ЗЕМЕЛЬНЫХ ОТНОШЕНИЙ

РЕШЕНИЕ

о размещении объектов № 1725 от 12.09.2019

г. Пермь, ул. Сибирская, 15

Департамент земельных отношений администрации города Перми в соответствии с пунктом 3 статьи 39.36 Земельного кодекса Российской Федерации, Положением о порядке и условиях размещения объектов на землях или земельных участках, находящихся в государственной или муниципальной собственности, на территории Пермского края без предоставления земельных участков и установления сервитутов, утвержденным постановлением Правительства Пермского края от 22.07.2015 № 478-п

разрешает ОАО «МРСК Урала» (ИНН 6671163413, ОГРН 1056604000970, место нахождения: 620026, Свердловская область, г. Екатеринбург, ул. Мамина-Сибиряка)

размещение объекта: КТПП 10/0,4 кВ, ВЛ 10 кВ, ВЛ 0,4, оборудование учета э/э, для электроснабжения садового дома по адресу: Пермский край, г. Пермь, Свердловский район, в квартале № 125 Лядовского лесничества Комарихинского лесхоза (кадастровый номер земельного участка 59:01:5710005:60)

способ размещения объекта: надземный

на землях: государственная собственность на которые не разграничена

на срск: бессрочно

местоположение: Пермский край, г. Пермь, Свердловский район, рядом с СНТ «Мечта».

Территория, согласно схеме, расположена в зонах с особыми условиями использования территорий: приаэродромная территория аэродрома аэропорта Большое Савино.

ОАО «МРСК Урала»:

1. Соблюдать правила охранных зон воздушного пространства, установленные постановлением Правительства Российской Федерации от 11.03.2010 № 138 «Об утверждении Федеральных правил использования воздушного пространства Российской Федерации».

2. ОАО «МРСК Урала» в соответствии с пунктом 7(2) Положения о порядке и условиях размещения объектов на землях или земельных участках, находящихся в государственной или муниципальной собственности, на территории Пермского края без предоставления земельных участков и установления сервитутов, утвержденного постановлением Правительства Пермского края от 22.07.2015 № 478-п, представить в департамент земельных отношений в течении 1 месяца с момента размещения объектов материалы контрольной геодезической съемки размещенных объектов на бумажном и электронном носителях на безвозмездной основе.

В соответствии со статьей 20¹ Закона Пермского края от 14.09.2011 № 805-ПК «О градостроительной деятельности в Пермском крае» ОАО «МРСК Урала»:

Не позднее, чем за 10 рабочих дней до начала строительства и реконструкции безвозмездно передать в департамент градостроительства и архитектуры администрации города Перми один экземпляр копий разделов проектной документации, предусмотренных пунктом 1 части 12 статьи 48 Градостроительного кодекса Российской Федерации.

В течение 10 рабочих дней после окончания работ по строительству, реконструкции безвозмездно передать в департамент градостроительства и архитектуры администрации города Перми схему, отображающую расположение объекта и сетей инженерно-технического обеспечения, подписанную ОАО «МРСК Урала», с приложением текстового и графического описания местоположения границ охранной и санитарно-защитной зоны, перечень координат характерных точек границ такой зоны.

Приложение: схема предполагаемых к использованию земель или части земельного участка с координатами поворотных точек границы земельного участка (на 1 л. в 1 экз.).

Начальник отдела предоставления
земельных участков по работе
с юридическими лицами



Н.М. Санникова

Объект: "Строительство КТПШ 10/0,4 кВ, ВЛ 10 кВ, ВЛ 0,4, оборудование учета э/э, для электрооборудования садового дома по адресу: Пермский край, г. Пермь, Свердловский район, в квартале № 125 Лядовского лесничества Комарьихинского лесхоза (кад. номер зем. участка 59:01:5710005:60)"

Местоположение: Пермский край, г. Пермь, Свердловский район, район с СНТ "Мечта"

Площадь земель или части земельного участка 4204 кв.м.


Категория земель: Земли населенных пунктов

Вид разрешенного использования: -

Координаты точек в МСК-59

ЗУ1		
№№ точек	X	Y
1	508379,26	2248210,65
2	508347,38	2248460,81
3	508347,32	2248469,04
4	508360,27	2248499,70
5	508376,43	2248528,74
6	508507,95	2248717,13
7	508588,40	2248867,49
8	508591,31	2248867,92
9	508595,33	2248874,54

ЗУ1		
№№ точек	X	Y
10	508584,48	2248872,89
11	508502,80	2248720,32
12	508371,34	2248531,92
13	508354,86	2248502,34
14	508341,31	2248470,23
15	508341,39	2248460,45
16	508359,94	2248297,94
17	508365,30	2248303,34
18	508378,09	2248210,47

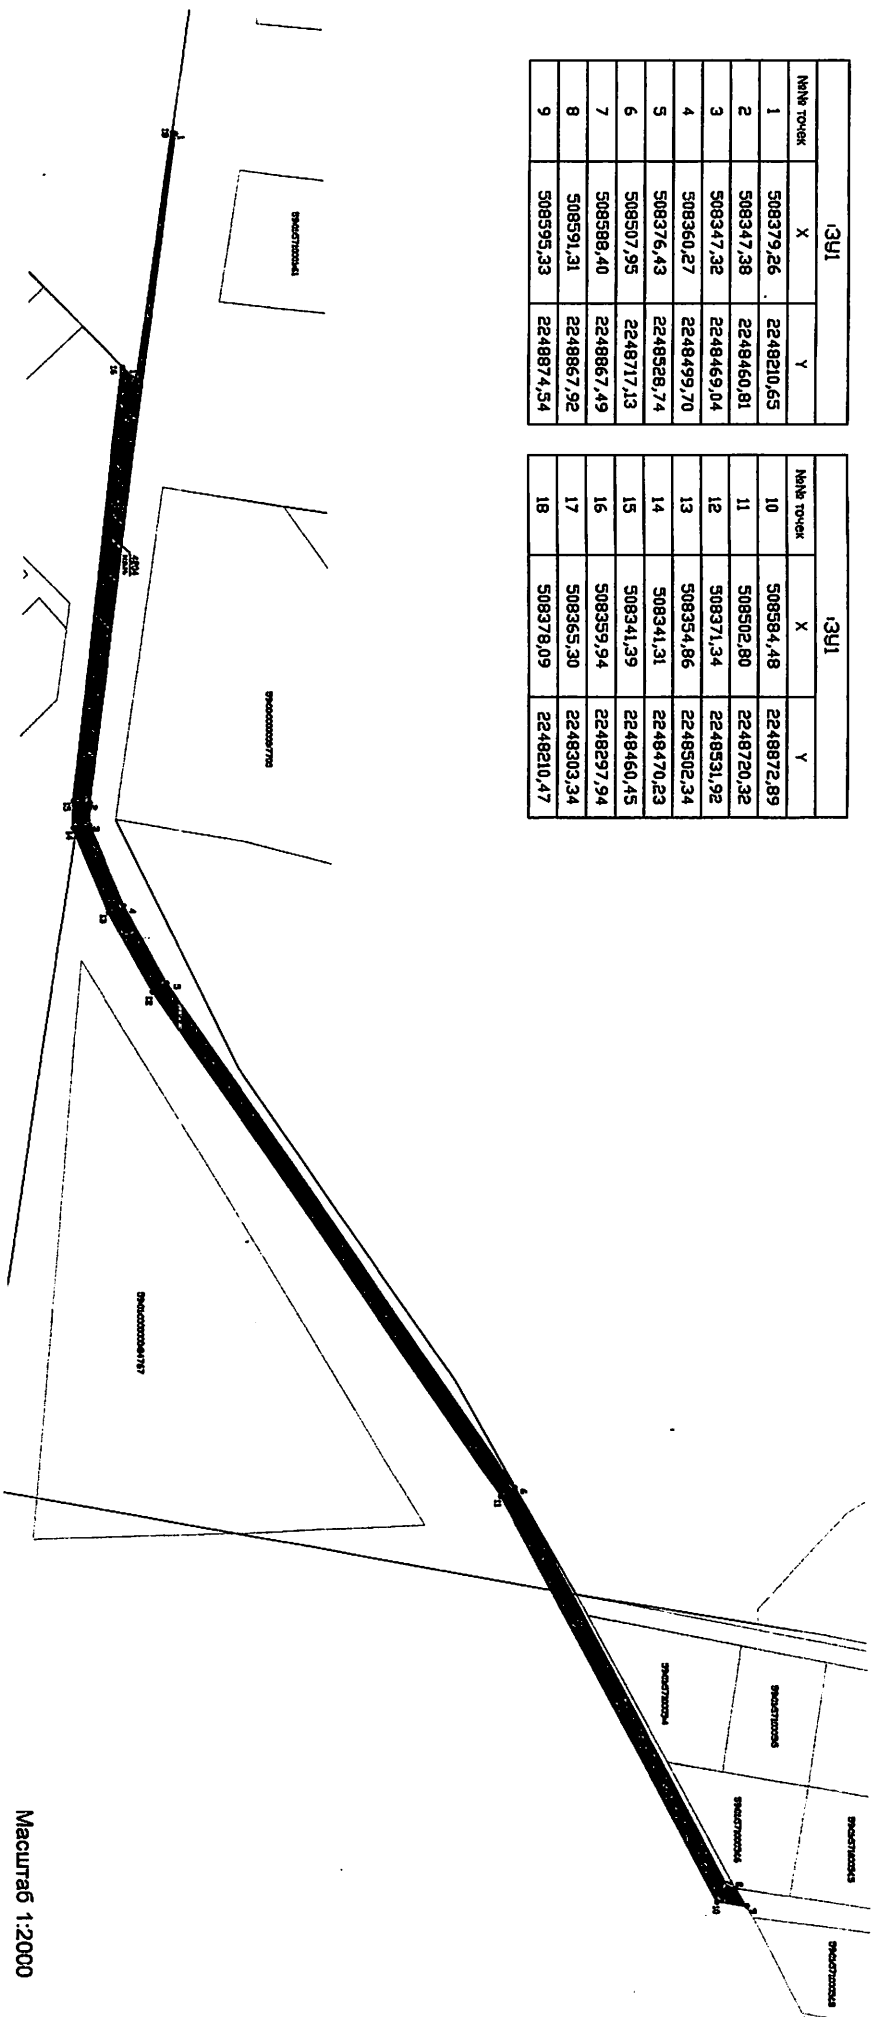

Масштаб 1:2000

Описание границ смежных землепользователей:
от точки 1 до точки 8 земли общего пользования
от точки 8 до точки 9 участок КН 59:01:5710005:17
от точки 9 до точки 1 земли общего пользования

Заявитель:

МП

(для юридических лиц
и индивидуальных предпринимателей)

(подпись, расшифровка подписи)

Верно

по доверенности №ПЗ-391-2019 от 21.01.2019

Условные обозначения:	
:ЗУ1	- условный номер земельного участка
_____	- вновь образованная часть границы, сведения о которой достаточны для определения ее местоположения
_____	- существующая часть границы, имеющиеся в ГКН сведения о которой достаточны для определения ее местоположения
:17	- номер земельного участка в кадастровом квартале
59:01:5710005	- номер кадастрового квартала
_____	- граница кадастрового квартала