



АДМИНИСТРАЦИЯ ГОРОДА ПЕРМИ  
ДЕПАРТАМЕНТ ЗЕМЕЛЬНЫХ ОТНОШЕНИЙ

РЕШЕНИЕ

о размещении объектов № 1756 от 19.09.2019

г. Пермь, ул. Сибирская, 15

Департамент земельных отношений администрации города Перми в соответствии с пунктом 3 статьи 39.36 Земельного кодекса Российской Федерации, Положением о порядке и условиях размещения объектов на землях или земельных участках, находящихся в государственной или муниципальной собственности, на территории Пермского края без предоставления земельных участков и установления сервитутов, утвержденным постановлением Правительства Пермского края от 22.07.2015 № 478-п

**разрешает** ЖСК «Челюскинцев 23 (2)» (ИНН 5903131596, ОГРН 1175958013879, место нахождения: 614094, Пермский край, г. Пермь, ул. Челюскинцев, д. 23, кв. 84)

**размещение объекта:** элементы благоустройства территории, для строящегося жилого дома по ул. Челюскинцев, 23 (вторая очередь)

**способ размещения объекта:** наземный

**на землях:** государственная собственность на которые не разграничена

**на срок:** 11 месяцев

**местоположение:** Пермский край, г. Пермь, Дзержинский район, ул. Челюскинцев.

Территория, согласно схеме, расположена в зонах с особыми условиями использования территорий: приаэродромная территория аэродрома аэропорта Большое Савино.

ЖСК «Челюскинцев 23 (2)»:

1. Соблюдать правила охранных зон воздушного пространства, установленные постановлением Правительства Российской Федерации от 11.03.2010 № 138 «Об утверждении Федеральных правил использования воздушного пространства Российской Федерации».

2. Соблюдать требования пункта 3.6 Правил благоустройства и содержания территории в городе Перми, утвержденных решением Пермской городской Думы от 18.12.2018 № 265.

**Приложение:** схема предполагаемых к использованию земель или части земельного участка с координатами поворотных точек границы земельного участка (на 1 л. в 1 экз.).

Начальник отдела предоставления  
земельных участков по работе  
с юридическими лицами



Н.М. Санникова

# Схема предполагаемых к использованию земель или части земельного участка

Объект: Благоустройство для строящегося жилого дома по ул. Челюскинцев, 23 (вторая очередь)

Местоположение: г. Пермь, Дзержинский район, ул. Челюскинцев

Площадь земель: 1265 м2


Категория земель: земли населенных пунктов

Каталог координат, м  
Система координат Пермская

№	X	Y
1	-3345.01	-246.64
2	-3345.08	-242.71
3	-3345.41	-212.60
4	-3369.04	-213.09
5	-3368.85	-223.86
6	-3373.44	-233.98
7	-3383.95	-239.25
8	-3401.75	-239.25
9	-3412.17	-233.98
10	-3416.70	-223.38
11	-3418.93	-223.35
12	-3406.04	-249.08
13	-3392.54	-247.56

Каталог координат, м  
Система координат МСК-59

№	X	Y
1	515129.81	2231167.99
2	515129.71	2231171.92
3	515129.19	2231202.02
4	515105.56	2231201.38
5	515105.82	2231190.61
6	515101.30	2231180.46
7	515090.82	2231175.13
8	515073.02	2231175.01
9	515062.57	2231180.21
10	515057.97	2231190.79
11	515055.74	2231190.80
12	515068.79	2231185.17
13	515082.28	2231186.76

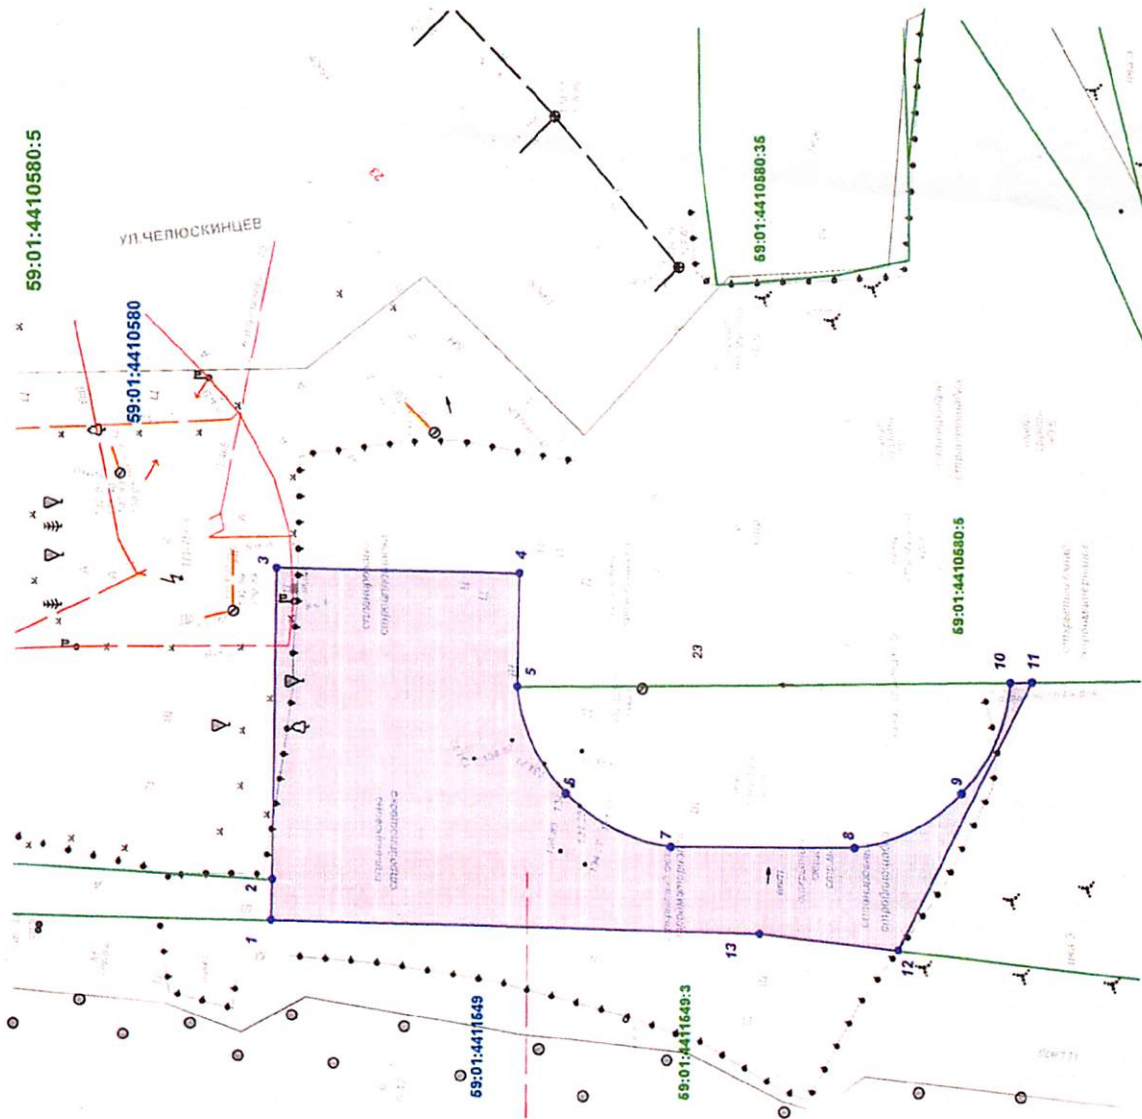

## Описание границ смежных землепользователей:

1-2, 5-6, 6-7, 7-8, 8-9, 9-10, 11-12 муниципальные земли  
2-3, 3-4, 4-5, 10-11 земельный участок 59:01:4410580:5  
12-13, 13-1 земельный участок 59:01:4411549:3

## Условные обозначения

- Граница земель, предполагаемых к использованию
  - Граница земельного участка
  - Граница кадастрового участка
- 59:01:4410580:5 - Кадастровый номер земельного участка



Масштаб 1:500