



АДМИНИСТРАЦИЯ ГОРОДА ПЕРМИ
ДЕПАРТАМЕНТ ЗЕМЕЛЬНЫХ ОТНОШЕНИЙ

РЕШЕНИЕ

о размещении объектов № 1872 от 20.09.2019

г. Пермь, ул. Сибирская, 15

Департамент земельных отношений Администрации города Перми в соответствии с пунктом 3 ст. 39.36 Земельного кодекса Российской Федерации, Положением о порядке и условиях размещения объектов на землях или земельных участках, находящихся в государственной или муниципальной собственности, на территории Пермского края без предоставления земельных участков и установления сервитутов, утвержденным постановлением Правительства Пермского края от 22.07.2015 № 478-п **разрешает** Васильевых Веронике

размещение объекта: линейные сооружения канализации (в том числе ливневой) и водоотведения, для размещения которых не требуется разрешения на строительство

на землях: государственная собственность на которые не разграничена

на срок: 1 год

местоположение: г. Пермь, Кировский район, ул. Семафорная, 15 и Рузаевский пер., 7

Территория, согласно схеме, расположена в зоне с особыми условиями использования территорий: приаэродромная территория аэродрома аэропорта Большое Савино.

Васильевых В.В.:

Соблюдать правила охранных зон воздушного пространства, установленные постановлением Правительства Российской Федерации от 11.03.2010 № 138 «Об утверждении Федеральных правил использования воздушного пространства Российской Федерации».

Приложение: схема предполагаемых к использованию земель или части земельного участка на 1 л. в 1 экз.

Начальник отдела
предоставления земельных участков
по работе с юридическими лицами



Н.М. Санникова

Схема предполагаемых к использованию земель или части земельного участка

Объект: Сеть канализации

Местоположение: г. Пермь, Кировский р-он, ул. Селезневская, 15 и Рудневский переулок
(согласно сведениям государственного кадастра недвижимости)

Площадь земель или части земельного участка, кв. м: 94 кв.м.

Категория земель: земли населенных пунктов
(при наличии)

Вид разрешенного использования:
(при наличии)

Каталог координат, м		
№ точки границы	X	Y
н1	521591.96	2220240.87
н2	521590.43	2220245.12
н3	521573.81	2220227.00
н4	521576.76	2220224.30
н1	521591.96	2220240.87

Описание границ смежных землепользователей:
от н2 точки до н1 точки – муниципальная собственность
от н1 точки до н2 точки – 59:01:1713431:5

Условные обозначения:


- граница водопровода
- граница участка по сведениям ГКН, сведения о которой позволяют определить ее положение на местности
- - - граница участка по сведениям ГКН, сведения о которой не позволяют определить ее положение на местности

59:01:1713431:5 кадастровый номер земельного участка

59:01:1713431 номер кадастрового квартала

н1 надпись поворотной точки границы канализации

к обозначение канализации

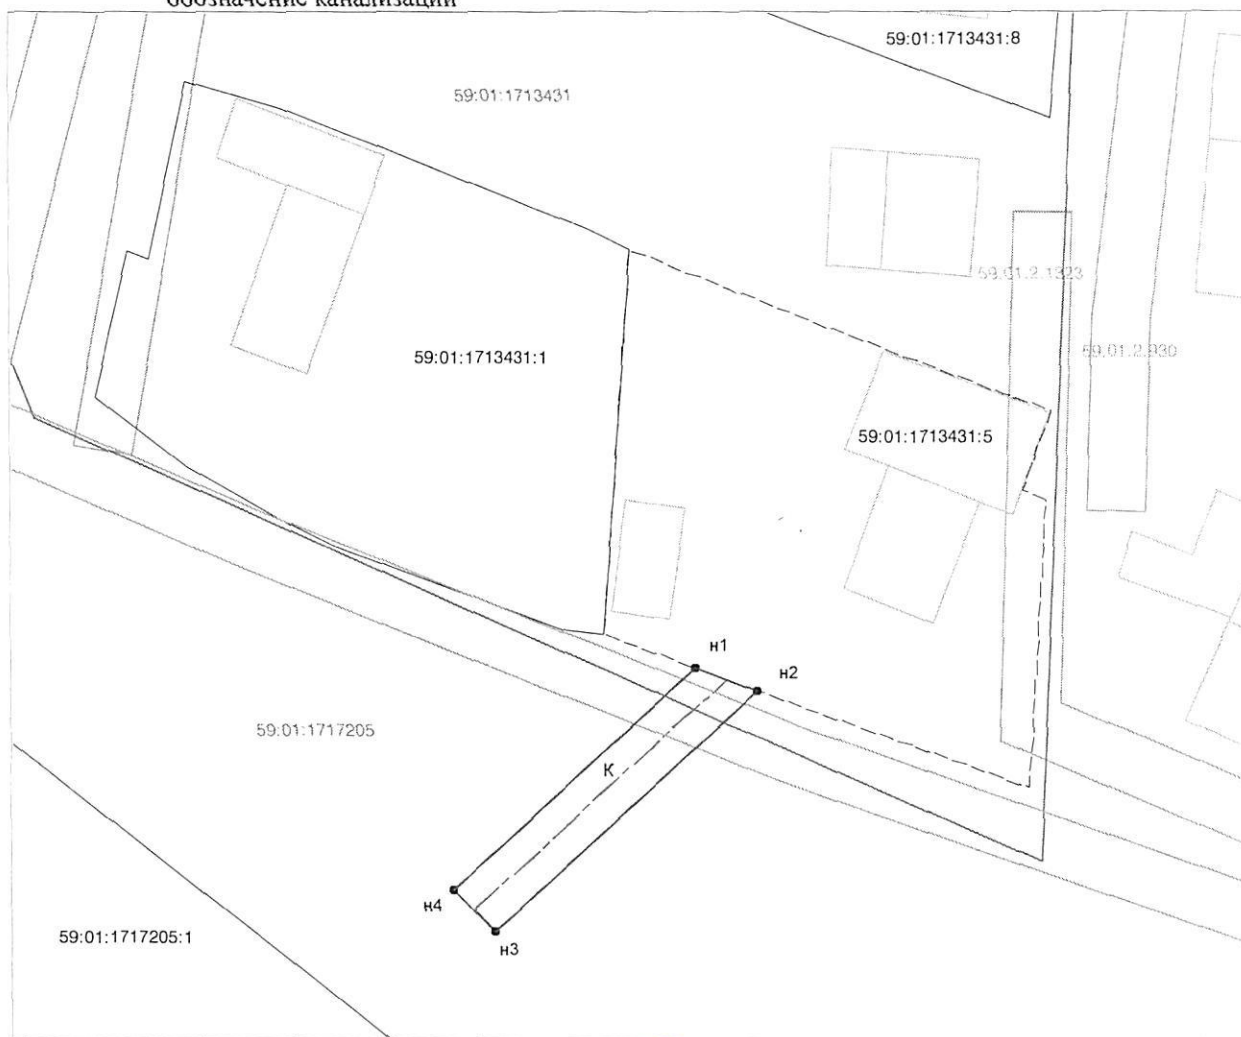

Масштаб 1:500

Заявитель: Васильев В.В.
(подпись, расшифровка подписи)

МП
(для юридических лиц
и индивидуальных предпринимателей)

Верно