



АДМИНИСТРАЦИЯ ГОРОДА ПЕРМИ
ДЕПАРТАМЕНТ ЗЕМЕЛЬНЫХ ОТНОШЕНИЙ

РЕШЕНИЕ

о размещении объектов № 1796 от 26.09.2019

г. Пермь, ул. Сибирская, 15

Департамент земельных отношений администрации города Перми в соответствии с пунктом 3 статьи 39.36 Земельного кодекса Российской Федерации, Положением о порядке и условиях размещения объектов на землях или земельных участках, находящихся в государственной или муниципальной собственности, на территории Пермского края без предоставления земельных участков и установления сервитутов, утвержденным постановлением Правительства Пермского края от 22.07.2015 № 478-п

разрешает ООО «Голд-Маркет» (ИНН 5906050948, ОГРН 1025901366204, место нахождения: 241520, Брянская область, Брянский район, с. Супонево, ул. Комсомольская, д 112а/2, помещение 11)

размещение объекта: элементы благоустройства территории, в том числе малые архитектурные формы, за исключением некапитальных нестационарных строений и сооружений, рекламных конструкций, применяемых, как составные части благоустройства территории

способ размещения объекта: наземный

на землях: государственная собственность на которые не разграничена

на срок: 1 год

местоположение: Пермский край, г. Пермь, Свердловский район, ул. Куйбышева, кадастровый квартал 59:01:4413644.

Территория, согласно схеме, расположена в зонах с особыми условиями использования территорий: охранный зона объектов электросетевого хозяйства, приаэродромная территория аэродрома аэропорта Большое Савино.

ООО «Голд-Маркет»:

1. Соблюдать правила охранных зон воздушного пространства, установленные постановлением Правительства Российской Федерации от 11.03.2010 № 138 «Об утверждении Федеральных правил использования воздушного пространства Российской Федерации».

2. Соблюдать правила охраны электрических сетей, установленные постановлением Правительства Российской Федерации от 24.02.2009 № 160 «О порядке установления охранных зон объектов электросетевого хозяйства и особых условий использования земельных участков, расположенных в границах таких зон».

3. Соблюдать требования пункта 3.6 Правил благоустройства и содержания территории в городе Перми, утвержденных решением Пермской городской Думы от 18.12.2018 № 265.

Приложение: схема предполагаемых к использованию земель или части земельного участка с координатами поворотных точек границы земельного участка (на 1 л. в 1 экз.).

Начальник отдела предоставления
земельных участков по работе
с юридическими лицами



Н.М. Санникова

Схема предполагаемых к использованию земель или части земельного участка

Объект:

Местоположение:

Площадь земель или части земельного участка, кв. м: 1020 м²

Категория земель: Земли населенных пунктов


Вид разрешенного использования:

Цель использования земель, земельного участка или части земельного участка с указанием размещаемых объектов в соответствии с перечнем, утвержденным Постановлением Правительства РФ от 03.12.2014 № 1300:

- Элементы благоустройства территории, в том числе малые архитектурные формы, за исключением некапитальных нестационарных строений и сооружений, рекламных конструкций, применяемых как составные части благоустройства территории.

Местоположение территории: Кадастровый квартал 59:01:4413644, расположенный по адресу: Пермский край, г.Пермь, Свердловский район, ул. Куйбышева.

Схема

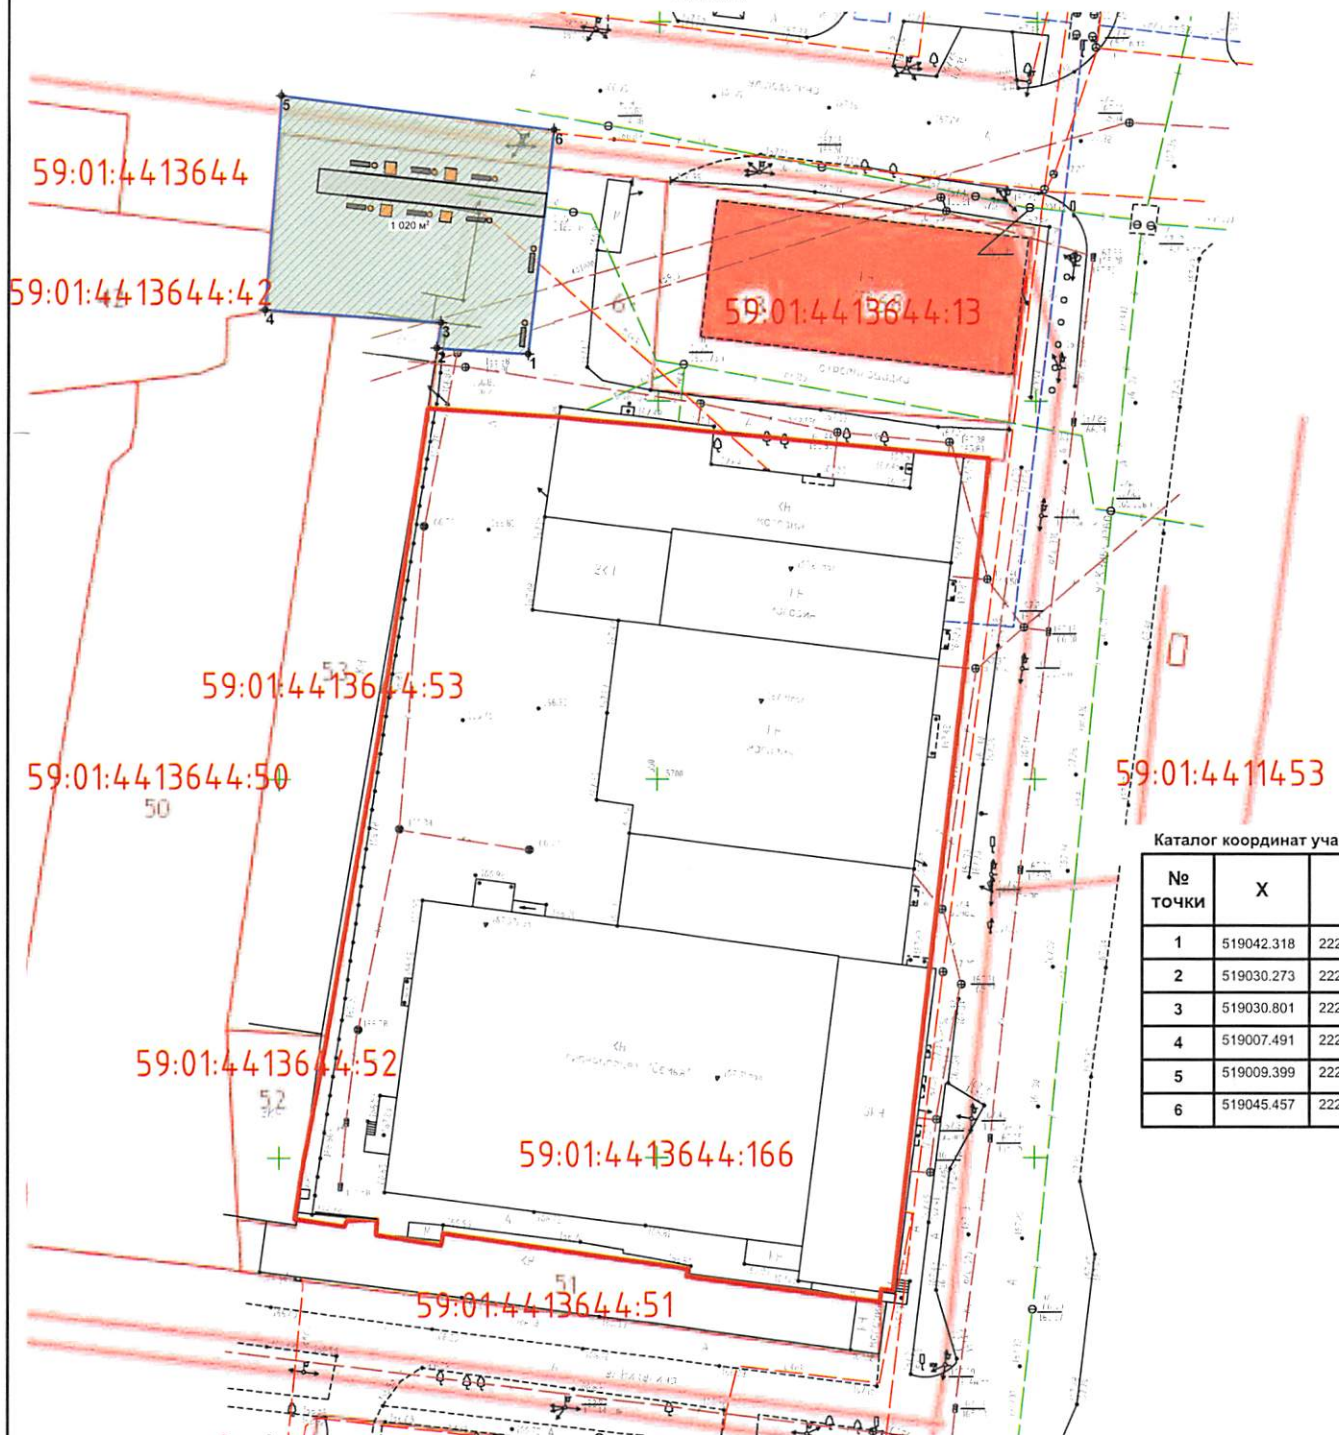

Каталог координат участка, м

№ точки	X	Y
1	519042.318	2225795.839
2	519030.273	2225796.531
3	519030.801	2225799.895
4	519007.491	2225801.425
5	519009.399	2225829.688
6	519045.457	2225825.480

Описание границ смежных землепользователей:

- от 1 точки до 2 точки - граница в пределах квартала с кадастровым номером 59:01:4413644
- от 2 точки до 4 точки - граница смежного землепользования с кадастровым номером 59:01:4413644:53
- от 3 точки до 4 точки - граница смежного землепользования с кадастровым номером 59:01:4413644:50
- от 4 точки до 5 точки - граница смежного землепользования с кадастровым номером 59:01:4413644:42
- от 4 точки до 1 точки - граница в пределах квартала с кадастровым номером 59:01:4413644

Условные обозначения:

- Граница части земельного участка
- Вазон
- Тротуар
- Границы земельных участков
- Урна для мусора
- Скамейка
- Благоустройство

Примечание:

- 1. Координаты участка в системе координат МСК-59
- 2. Масштаб чертежа 1:1000

Заявитель:



(подпись, расшифровка подписи)
Верно

59:01:4413644:166 Кадастровый номер участка в квартале

(для юридических лиц и индивидуальных предпринимателей)