



АДМИНИСТРАЦИЯ ГОРОДА ПЕРМИ
ДЕПАРТАМЕНТ ЗЕМЕЛЬНЫХ ОТНОШЕНИЙ

РЕШЕНИЕ

о размещении объектов № 1798 от 26.09.2019

г. Пермь, ул. Сибирская, 15

Департамент земельных отношений администрации города Перми в соответствии с пунктом 3 статьи 39.36 Земельного кодекса Российской Федерации, Положением о порядке и условиях размещения объектов на землях или земельных участках, находящихся в государственной или муниципальной собственности, на территории Пермского края без предоставления земельных участков и установления сервитутов, утвержденным постановлением Правительства Пермского края от 22.07.2015 № 478-п

разрешает ООО «Голд-Маркет» (ИНН 5906050948, ОГРН 1025901366204, место нахождения: 241520, Брянская область, Брянский район, с. Супонево, ул. Комсомольская, д 112а/2, помещение 11)

размещение объекта: проезды, в том числе вдольтрассовые, и подъездные дороги, для размещения которых не требуется разрешения на строительство

на землях: государственная собственность на которые не разграничена

на срок: 1 год

местоположение: Пермский край, г. Пермь, Свердловский район, ул. Куйбышева, кадастровый квартал 59:01:4413644.

Территория, согласно схеме, расположена в зонах с особыми условиями использования территорий: приаэродромная территория аэродрома аэропорта Большое Савино.

ООО «Голд-Маркет» соблюдать правила охранных зон воздушного пространства, установленные постановлением Правительства Российской Федерации от 11.03.2010 № 138 «Об утверждении Федеральных правил использования воздушного пространства Российской Федерации».

Приложение: схема предполагаемых к использованию земель или части земельного участка с координатами поворотных точек границы земельного участка (на 1 л. в 1 экз.).

Начальник отдела предоставления
земельных участков по работе
с юридическими лицами



Н.М. Санникова

Схема предполагаемых к использованию земель или части земельного участка

Объект:

Местоположение:

Площадь земель или части земельного участка, кв. м: 1 895 м²

Категория земель: Земли населенных пунктов


Вид разрешенного использования:

Цель использования земель, земельного участка или части земельного участка с указанием размещаемых объектов в соответствии с перечнем, утвержденным Постановлением Правительства РФ от 03.12.2014 № 1300:

- Проезды, в том числе вдольтрассовые, и подъездные дороги, для размещения которых не требуется разрешения на строительство.

Местоположение территории: Кадастровый квартал 59:01:4413644, расположенный по адресу: Пермский край, г.Пермь, Свердловский район, ул. Куйбышева.

Схема

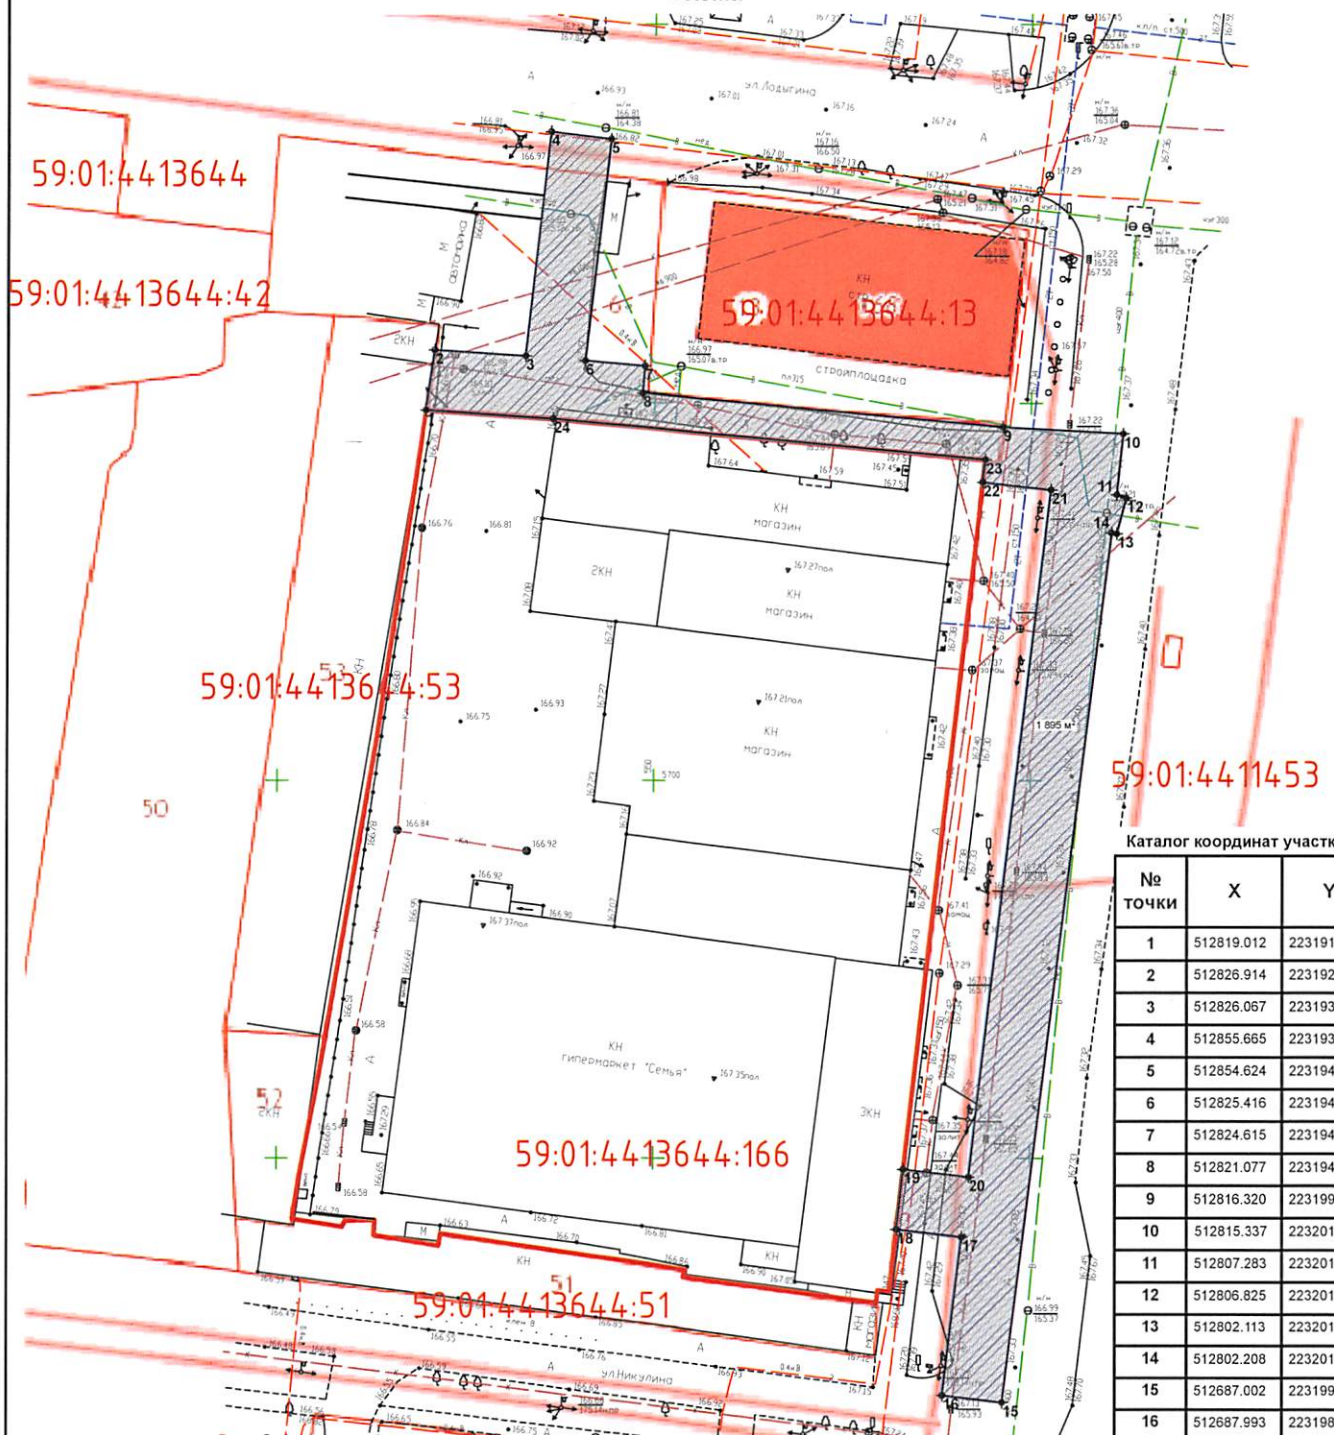

Каталог координат участка, м

№ точки	X	Y
1	512819.012	2231919.492
2	512826.914	2231920.723
3	512826.067	2231932.758
4	512855.665	2231936.278
5	512854.624	2231944.261
6	512825.416	2231940.714
7	512824.615	2231948.579
8	512821.077	2231948.296
9	512816.320	2231996.097
10	512815.337	2232012.111
11	512807.283	2232011.199
12	512806.825	2232012.456
13	512802.113	2232011.166
14	512802.208	2232010.437
15	512687.002	2231995.307
16	512687.993	2231987.363
17	512709.076	2231990.018
18	512710.142	2231981.415
19	512718.086	2231982.376
20	512717.010	2231991.009
21	512807.969	2232002.433
22	512809.037	2231993.380
23	512812.025	2231993.739
24	512817.803	2231936.385

Описание границ смежных землепользователей:

- от 1 точки до 2 точки - граница смежного землепользования с кадастровым номером 59:01:4413644:53
- от 2 точки до 7 точки - граница в пределах квартала с кадастровым номером 59:01:4413644
- от 7 точки до 9 точки - граница смежного землепользования с кадастровым номером 59:01:4413644:13
- от 9 точки до 10 точки - граница в пределах квартала с кадастровым номером 59:01:4413644
- от 10 точки до 15 точки - граница смежного квартала с кадастровым номером 59:01:4411453
- от 15 точки до 18 точки - граница в пределах квартала с кадастровым номером 59:01:4413644
- от 18 точки до 19 точки - граница смежного землепользования с кадастровым номером 59:01:4413644:166
- от 19 точки до 22 точки - граница в пределах квартала с кадастровым номером 59:01:4413644
- от 22 точки до 1 точки - граница смежного землепользования с кадастровым номером 59:01:4413644:166

Условные обозначения:

- Граница части земельного участка
- Проезд
- Границы земельных участков

Примечание:

- 1. Координаты участка в системе координат МСК-69
- 2. Масштаб чертежа 1:1000

Заявитель:

(для юридических лиц и индивидуальных предпринимателей)

(подпись, расшифровка подписи)

Верно

59:01:4413644:166 Кадастровый номер участка в квартале