



АДМИНИСТРАЦИЯ ГОРОДА ПЕРМИ
ДЕПАРТАМЕНТ ЗЕМЕЛЬНЫХ ОТНОШЕНИЙ

РЕШЕНИЕ

о размещении объектов № 18/17 от 27.09.2019

г. Пермь, ул. Сибирская, 15

Департамент земельных отношений администрации города Перми в соответствии с пунктом 3 статьи 39.36 Земельного кодекса Российской Федерации, Положением о порядке и условиях размещения объектов на землях или земельных участках, находящихся в государственной или муниципальной собственности, на территории Пермского края без предоставления земельных участков и установления сервитутов, утвержденным постановлением Правительства Пермского края от 22.07.2015 № 478-п

разрешает ТСН ТСЖ «Светлогорская, 11» (ИНН 5908076878, ОГРН 117598039872, место нахождения: 614023, Пермский край, г. Пермь, ул. Светлогорская, д. 11)

размещение объекта: проезды, в том числе вдольтрассовые, и подъездные дороги, для размещения которых не требуется разрешения на строительство

на землях: государственная собственность на которые не разграничена

на срок: 1 год

местоположение: Пермский край, г. Пермь, Кировский район, ул. Светлогорская.

Территория, согласно схеме, расположена в зонах с особыми условиями использования территорий: приаэродромная территория аэродрома аэропорта Большое Савино.

ТСН ТСЖ «Светлогорская, 11» соблюдать правила охранных зон воздушного пространства, установленные постановлением Правительства Российской Федерации от 11.03.2010 № 138 «Об утверждении Федеральных правил использования воздушного пространства Российской Федерации».

Приложение: схема предполагаемых к использованию земель или части земельного участка с координатами поворотных точек границы земельного участка (на 1 л. в 1 экз.).


Начальник отдела предоставления
земельных участков по работе
с юридическими лицами



Н.М. Санникова

Схема предполагаемых к использованию земель или части земельного участка

Объект: Проезды, в том числе вдольтрассовые, и подъездные дороги, для размещения которых не требуется разрешения на строительство.
 Местоположение: Пермский край, г.Пермь, Кировский район, ул. Светлогорская
 Площадь земель или части земельного участка, кв.м: 67
 Категория земель: земли населенных пунктов
 Вид разрешенного использования: -

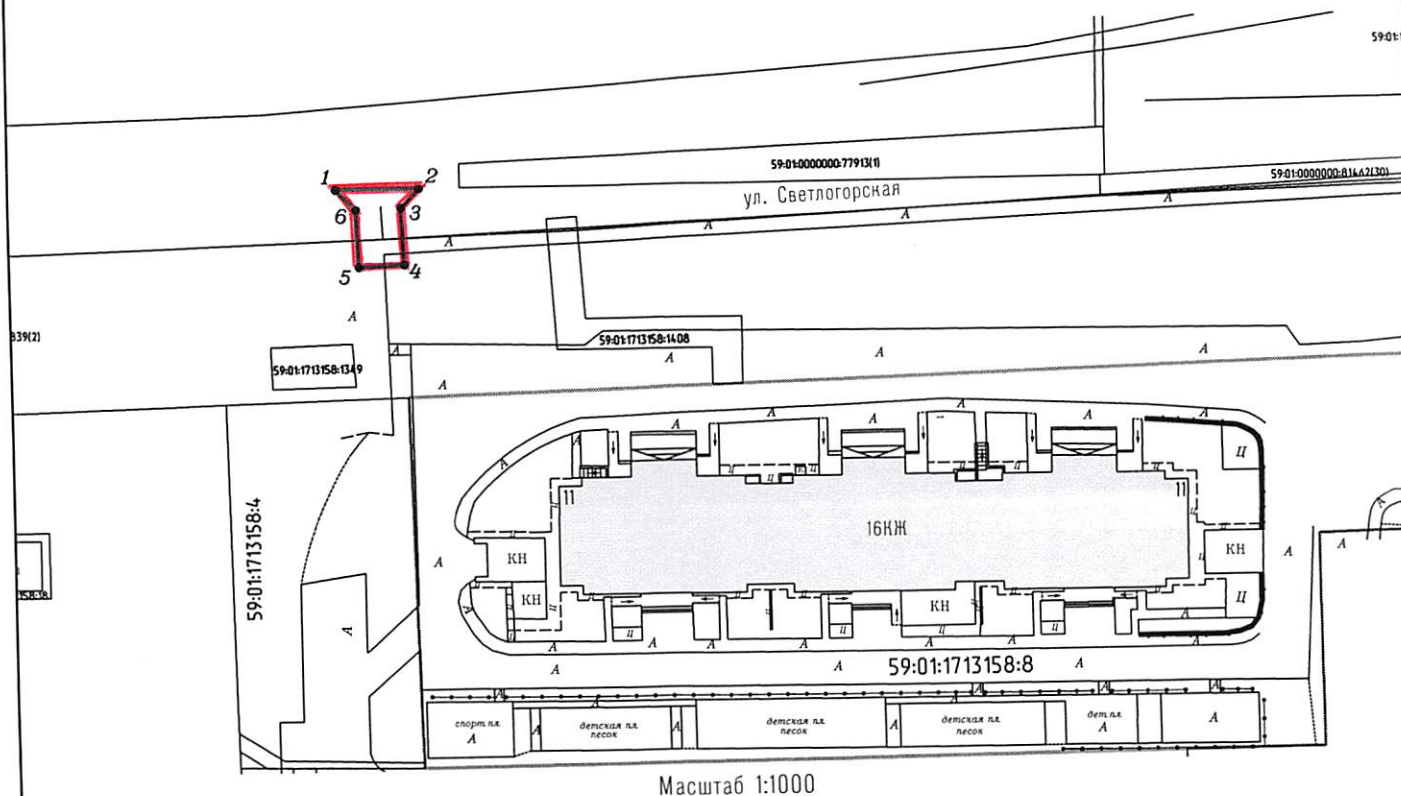

Условные обозначения:

- граница участка
- границы смежных земельных участков
- 59:01:1713158:8 кадастровый номер участка в квартале

Описание границ смежных землепользователей:
 от т.1 до т.1 – городские земли

Каталог координат, м. Система координат МСК-59		
N	X	Y
1	521078.03	2219646.11
2	521078.05	2219657.13
3	521075.57	2219654.75
4	521068.03	2219655.02
5	521067.79	2219649.03
6	521075.33	2219648.75



КАРЯГИНА Е.Н.
ПРЕДСЕДАТЕЛЬ
ПРАВЛЕНИЯ
ТОВАРИЩЕСТВА

Взам. инв. №	
Подп. и дата	
Инв. № подл.	

(для юридических лиц и ИП)