



АДМИНИСТРАЦИЯ ГОРОДА ПЕРМИ  
ДЕПАРТАМЕНТ ЗЕМЕЛЬНЫХ ОТНОШЕНИЙ

РЕШЕНИЕ

о размещении объектов № 1819 от 27.09.2019

г. Пермь, ул. Сибирская, 15

Департамент земельных отношений администрации города Перми в соответствии с пунктом 3 статьи 39.36 Земельного кодекса Российской Федерации, Положением о порядке и условиях размещения объектов на землях или земельных участках, находящихся в государственной или муниципальной собственности, на территории Пермского края без предоставления земельных участков и установления сервитутов, утвержденным постановлением Правительства Пермского края от 22.07.2015 № 478-п

**разрешает** ТСН ТСЖ «Светлогорская, 11» (ИНН 5908076878, ОГРН 117598039872, место нахождения: 614023, Пермский край, г. Пермь, ул. Светлогорская, д. 11)

**размещение объекта:** проезды, в том числе вдольтрассовые, и подъездные дороги, для размещения которых не требуется разрешения на строительство

**на землях:** государственная собственность на которые не разграничена

**на срок:** 1 год

**местоположение:** Пермский край, г. Пермь, Кировский район, ул. Светлогорская.

Территория, согласно схеме, расположена в зонах с особыми условиями использования территорий: охраняя зона газопровода среднего и низкого давления, приаэродромная территория аэродрома аэропорта Большое Савино.

ТСН ТСЖ «Светлогорская, 11»:

1. Соблюдать правила охраны газораспределительных сетей, установленные постановлением Правительства Российской Федерации от 20.11.2000 № 878 «Об утверждении Правил охраны газораспределительных сетей».

2. Соблюдать правила охранных зон воздушного пространства, установленные постановлением Правительства Российской Федерации от 11.03.2010 № 138 «Об утверждении Федеральных правил использования воздушного пространства Российской Федерации».

**Приложение:** схема предполагаемых к использованию земель или части земельного участка с координатами поворотных точек границы земельного участка (на 1 л. в 1 экз.).


Начальник отдела предоставления  
земельных участков по работе  
с юридическими лицами



Н.М. Санникова

# Схема предполагаемых к использованию земель или части земельного участка

Объект: Проезды, в том числе вдольтрассовые, и подъездные дороги, для размещения которых не требуется разрешения на строительство.  
 Местоположение: Пермский край, г.Пермь, Кировский район, ул. Светлогорская  
 Площадь земель или части земельного участка, кв.м: 1118  
 Категория земель: земли населенных пунктов  
 Вид разрешенного использования: –

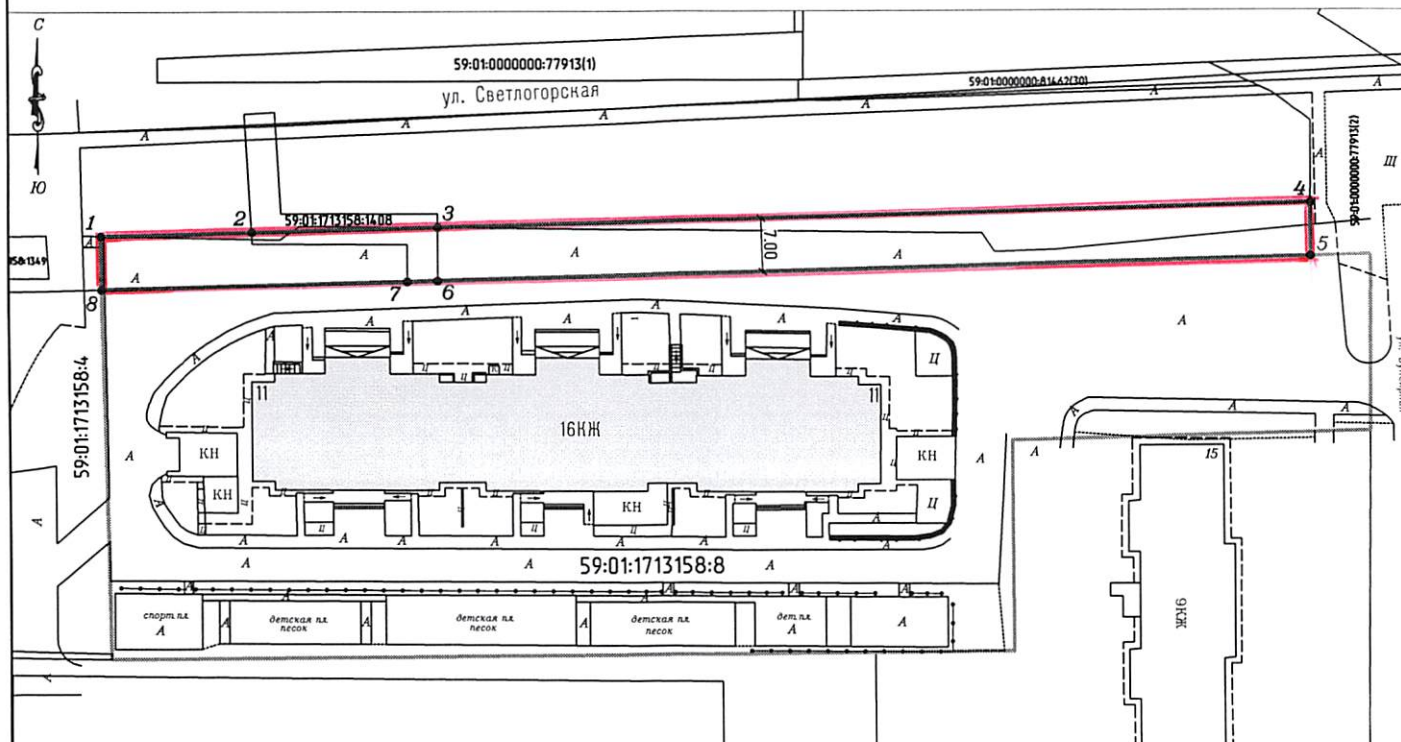

Масштаб 1:1000

## Каталог координат, м. Система координат МСК-59

N	X	Y
1	521057.63	2219655.13
2	521058.14	2219674.94
3	521058.76	2219699.45
4	521061.71	2219814.86
5	521054.71	2219814.84
6	521051.76	2219699.39
7	521051.66	2219695.39
8	521050.63	2219655.21

## Условные обозначения:

- граница участка
- границы смежных земельных участков
- 59:01:1713158:8 кадастровый номер участка в квартале

## Описание границ смежных землепользователей:

- от т.1 до т.2 – городские земли
- от т.2 до т.3 – земельный участок с кадастровым номером 59:01:1713158:1408
- от т.3 до т.4 – городские земли
- от т.4 до т.5 – земельный участок с кадастровым номером 59:01:0000000:77913
- от т.5 до т.8 – земельный участок с кадастровым номером 59:01:1713158:8
- от т.8 до т.1 – городские земли



Заявитель:

(подпись, расшифровка подписи)

МП

(для юридических лиц и ИП)

**КАРЯГИНА Е.Н.**

**ПРЕДСЕДТЕЛЬ  
ПРАВЛЕНИЯ  
ТОВАРИЩЕСТВА**

Инв. № подл.	Взам. инв. №
Подп. и дата	