



АДМИНИСТРАЦИЯ ГОРОДА ПЕРМИ  
ДЕПАРТАМЕНТ ЗЕМЕЛЬНЫХ ОТНОШЕНИЙ

РЕШЕНИЕ

о размещении объектов № 1820 от 27.09.2019

г. Пермь, ул. Сибирская, 15

Департамент земельных отношений администрации города Перми в соответствии с пунктом 3 статьи 39.36 Земельного кодекса Российской Федерации, Положением о порядке и условиях размещения объектов на землях или земельных участках, находящихся в государственной или муниципальной собственности, на территории Пермского края без предоставления земельных участков и установления сервитутов, утвержденным постановлением Правительства Пермского края от 22.07.2015 № 478-п

**разрешает** ТСН ТСЖ «Светлогорская, 11» (ИНН 5908076878, ОГРН 117598039872, место нахождения: 614023, Пермский край, г. Пермь, ул. Светлогорская, д. 11)

**размещение объекта:** проезды, в том числе вдольтрассовые, и подъездные дороги, для размещения которых не требуется разрешения на строительство

**на землях:** государственная собственность на которые не разграничена

**на срок:** 1 год

**местоположение:** Пермский край, г. Пермь, Кировский район, ул. Светлогорская.

Территория, согласно схеме, расположена в зонах с особыми условиями использования территорий: охранная зона газопровода среднего и низкого давления, приаэродромная территория аэродрома аэропорта Большое Савино.

ТСН ТСЖ «Светлогорская, 11»:

1. Соблюдать правила охраны газораспределительных сетей, установленные постановлением Правительства Российской Федерации от 20.11.2000 № 878 «Об утверждении Правил охраны газораспределительных сетей».

2. Соблюдать правила охранных зон воздушного пространства, установленные постановлением Правительства Российской Федерации от 11.03.2010 № 138 «Об утверждении Федеральных правил использования воздушного пространства Российской Федерации».

**Приложение:** схема предполагаемых к использованию земель или части земельного участка с координатами поворотных точек границы земельного участка (на 1 л. в 1 экз.).

Начальник отдела предоставления  
земельных участков по работе  
с юридическими лицами



Н.М. Санникова

# Схема предполагаемых к использованию земель или части земельного участка


Объект: Проезды, в том числе вдольтрассовые, и подъездные дороги, для размещения которых не требуется разрешения на строительство.

Местоположение: Пермский край, г.Пермь, Кировский район, ул. Светлогорская

Площадь земель или части земельного участка, кв.м: 980

Категория земель: земли населенных пунктов

Вид разрешенного использования: -

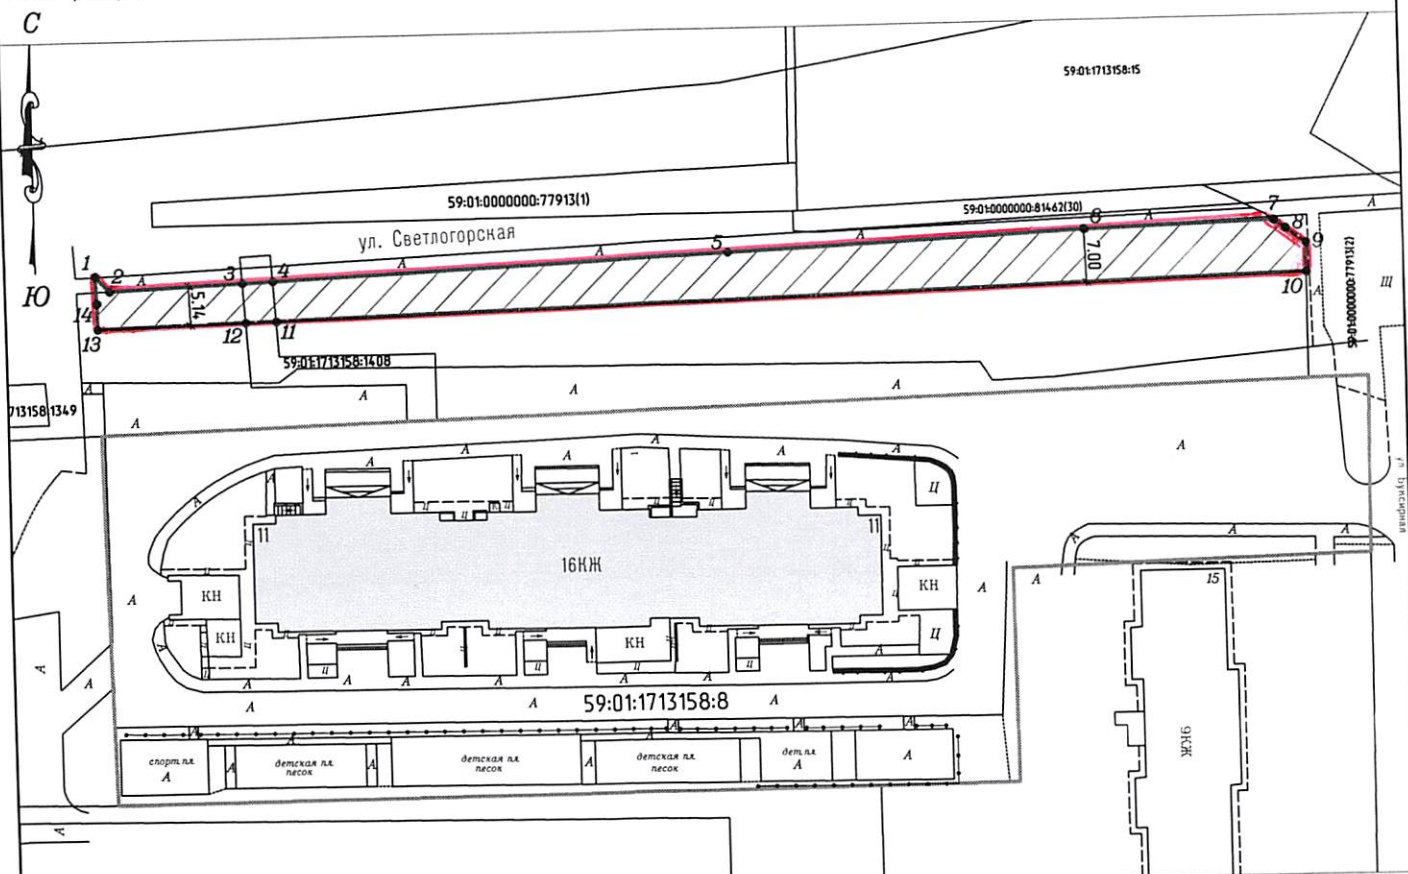

Масштаб 1:1000

Каталог координат, м.  
Система координат МСК-59

N	X	Y
1	521071.63	2219654.89
2	521069.61	2219656.73
3	521070.34	2219674.21
4	521070.51	2219678.20
5	521073.04	2219738.47
6	521074.97	2219785.64
7	521075.61	2219810.75
8	521074.50	2219812.27
9	521072.59	2219814.90
10	521068.72	2219814.89
11	521065.23	2219678.52
12	521065.13	2219674.52
13	521064.63	2219655.06
14	521068.03	2219655.02

Условные обозначения:

- граница участка
- границы смежных земельных участков
- 59:01:1713158:8 кадастровый номер участка в квартале

Описание границ смежных землепользователей:

- от т.1 до т.3 – городские земли
- от т.3 до т.4 – земельный участок с кадастровым номером 59:01:1713158:1408
- от т.4 до т.7 – городские земли
- от т.7 до т.10 – земельный участок с кадастровым номером 59:01:0000000:77913
- от т.10 до т.11 – городские земли
- от т.11 до т.12 – земельный участок с кадастровым номером 59:01:1713158:1408
- от т.12 до т.1 – городские земли



Заявитель:

(подпись, расшифровка подписи)

МП

(для юридических лиц и ИП)

КАРЯГИНА Е.Н.

ПРЕДСЕДАТЕЛЬ  
ПРАВЛЕНИЯ  
ТОВАРИЩЕСТВА

Верно

Взам. инб. №

Подп. и дата

Инб. № подл.