



АДМИНИСТРАЦИЯ ГОРОДА ПЕРМИ  
ДЕПАРТАМЕНТ ЗЕМЕЛЬНЫХ ОТНОШЕНИЙ

РЕШЕНИЕ

о размещении объектов № 1871 от 04.10.2019

г. Пермь, ул. Сибирская, 15

Департамент земельных отношений администрации города Перми в соответствии с пунктом 3 статьи 39.36 Земельного кодекса Российской Федерации, Положением о порядке и условиях размещения объектов на землях или земельных участках, находящихся в государственной или муниципальной собственности, на территории Пермского края без предоставления земельных участков и установления сервитутов, утвержденным постановлением Правительства Пермского края от 22.07.2015 № 478-п

**разрешает** ООО «Голд-Маркет» (ИНН 5906050948, ОГРН 1025901366204, место нахождения: 241520, Брянская область, Брянский район, с. Супонево, ул. Комсомольская, д 112а/2, помещение 11)

**размещение объекта:** элементы благоустройства территории, в том числе малые архитектурные формы, за исключением некапитальных нестационарных строений и сооружений, рекламных конструкций, применяемых, как составные части благоустройства территории

**способ размещения объекта:** наземный

**на землях:** государственная собственность на которые не разграничена

**на срок:** 1 год

**местоположение:** Пермский край, г. Пермь, Свердловский район, ул. Куйбышева, кадастровый квартал 59:01:4413644.

Территория, согласно схеме, расположена в зонах с особыми условиями использования территорий: приаэродромная территория аэродрома аэропорта Большое Савино.

ООО «Голд-Маркет»:

1. Соблюдать правила охранных зон воздушного пространства, установленные постановлением Правительства Российской Федерации от 11.03.2010 № 138 «Об утверждении Федеральных правил использования воздушного пространства Российской Федерации».

2. Соблюдать требования пункта 3.6 Правил благоустройства и содержания территории в городе Перми, утвержденных решением Пермской городской Думы от 18.12.2018 № 265.

**Приложение:** схема предполагаемых к использованию земель или части земельного участка с координатами поворотных точек границы земельного участка (на 1 л. в 1 экз.).

Начальник отдела предоставления  
земельных участков по работе  
с юридическими лицами



Н.М. Санникова



# Схема предполагаемых к использованию земель или части земельного участка

Объект:

Местоположение:

Площадь земель или части земельного участка, кв. м: 39 м2


Категория земель: Земли населенных пунктов

Вид разрешенного использования:

Цель использования земель, земельного участка или части земельного участка с указанием размещаемых объектов в соответствии с перечнем, утвержденным Постановлением Правительства РФ от 03.12.2014 № 1300:

- Элементы благоустройства территории, в том числе малые архитектурные формы, за исключением некапитальных нестационарных строений и сооружений, рекламных конструкций, применяемых как составные части благоустройства территории.

Местоположение территории: Кадастровый квартал 59:01:4413644, расположенный по адресу: Пермский край, г.Пермь, Свердловский район, ул. Куйбышева.

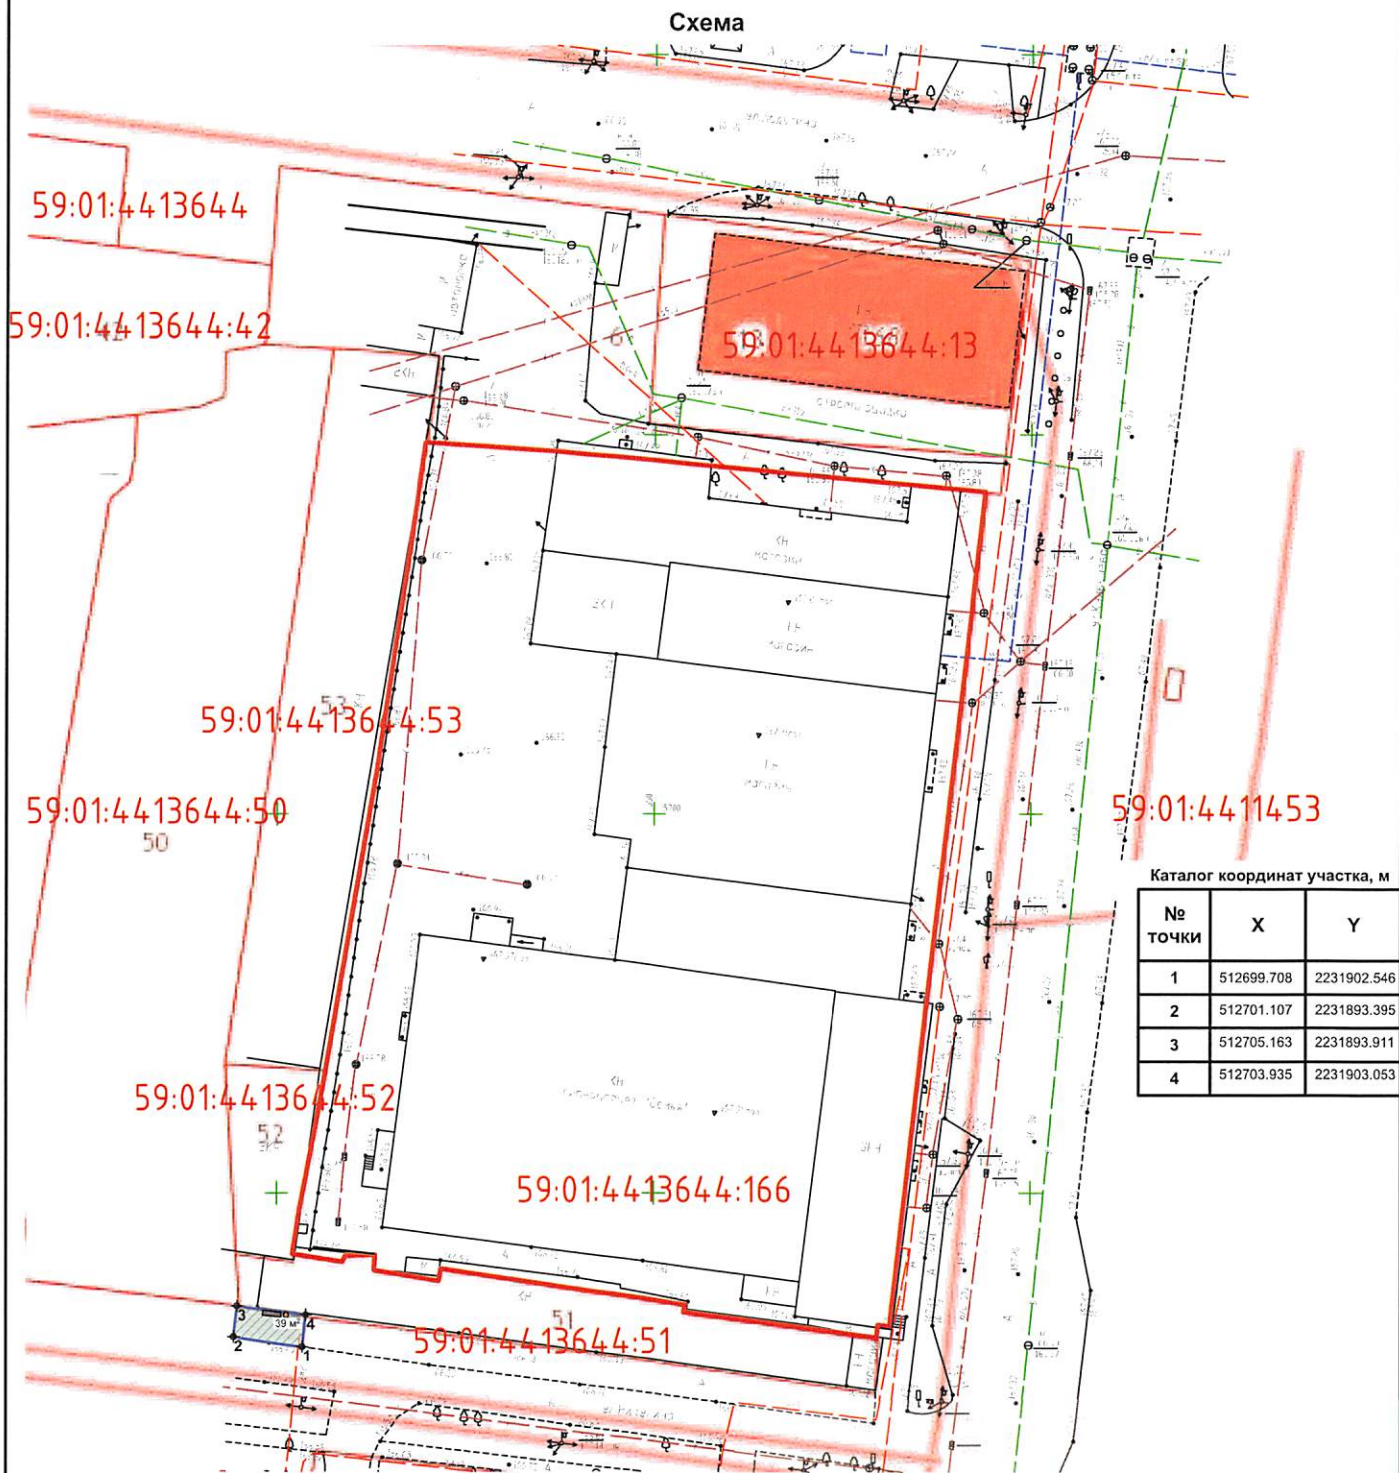

Описание границ смежных землепользователей:

от 1 точки до 3 точки - граница в пределах квартала с кадастровым номером 59:01:4413644  
от 3 точки до 4 точки - граница смежного землепользования с кадастровым номером 59:01:4413644:51  
от 4 точки до 1 точки - граница в пределах квартала с кадастровым номером 59:01:4413644

Условные обозначения:

	Граница части земельного участка		Скамейка
	Границы земельных участков		Урна для мусора
			Благоустройство

59:01:4413644:166 Кадастровый номер участка в квартале

Примечание:

- Координаты участка в системе координат МСК-59
- Масштаб чертежа 1:1000

Заявитель:

МП

(для юридических лиц и индивидуальных предпринимателей)



(подпись, расшифровка подписи)  
Верно