



АДМИНИСТРАЦИЯ ГОРОДА ПЕРМИ
ДЕПАРТАМЕНТ ЗЕМЕЛЬНЫХ ОТНОШЕНИЙ

РЕШЕНИЕ

О размещении объектов № 1885 от 07.10.2019

г. Пермь, ул. Сибирская, 15

Департамент земельных отношений администрации города Перми в соответствии с пунктом 3 статьи 39.36 Земельного кодекса Российской Федерации, Положением о порядке и условиях размещения объектов на землях или земельных участках, находящихся в государственной или муниципальной собственности, на территории Пермского края без предоставления земельных участков и установления сервитутов, утвержденным постановлением Правительства Пермского края от 22.07.2015 № 478-п

разрешает: Горбуновой Нэле

размещение объекта: проезд

на землях: государственная собственность на которые не разграничена

на срок: 1 год

местоположение: г. Пермь, Орджоникидзевский район, ул. Суперфосфатная, 8а.

Территория, согласно схеме, расположена в зонах с особыми условиями использования территорий: охранный зона объектов электросетевого хозяйства, приаэродромная территория аэродрома аэропорта Большое Савино.

Горбуновой Н.М.:

1. Соблюдать правила охраны электрических сетей, установленные постановлением Правительства Российской Федерации от 24.02.2009 № 160 «О порядке установления охранных зон объектов электросетевого хозяйства и особых условий использования земельных участков, расположенных в границах таких зон».

2. Соблюдать правила охранных зон воздушного пространства, установленные постановлением Правительства Российской Федерации от 11.03.2010 № 138 «Об утверждении Федеральных правил использования воздушного пространства Российской Федерации».

Приложение: схема предполагаемых к использованию земель или части земельного участка на 1 л. в 1 экз.


Начальник отдела
предоставления земельных участков
по работе с юридическими лицами



Н.М. Санникова

Схема предполагаемых к использованию земель или части земельного участка


Объект: Проезд
 Местоположение: Кадастровый квартал 59:01:3812916, расположенный по адресу: Пермский край, г. Пермь, Орджоникидзевский район, ул. Суперфосфатная, 8а
 Площадь земель или части земельного участка, кв. м: 481 м²
 Категория земель: Земли населенных пунктов
 Вид разрешенного использования:
 Цель использования земель, земельного участка или части земельного участка с указанием размещаемых объектов в соответствии с перечнем, утвержденным Постановлением Правительства РФ от 03.12.2014 № 1300:
 - Проезды, в том числе вдольтрассовые, и подъездные дороги, для размещения которых не требуется разрешения на строительство.

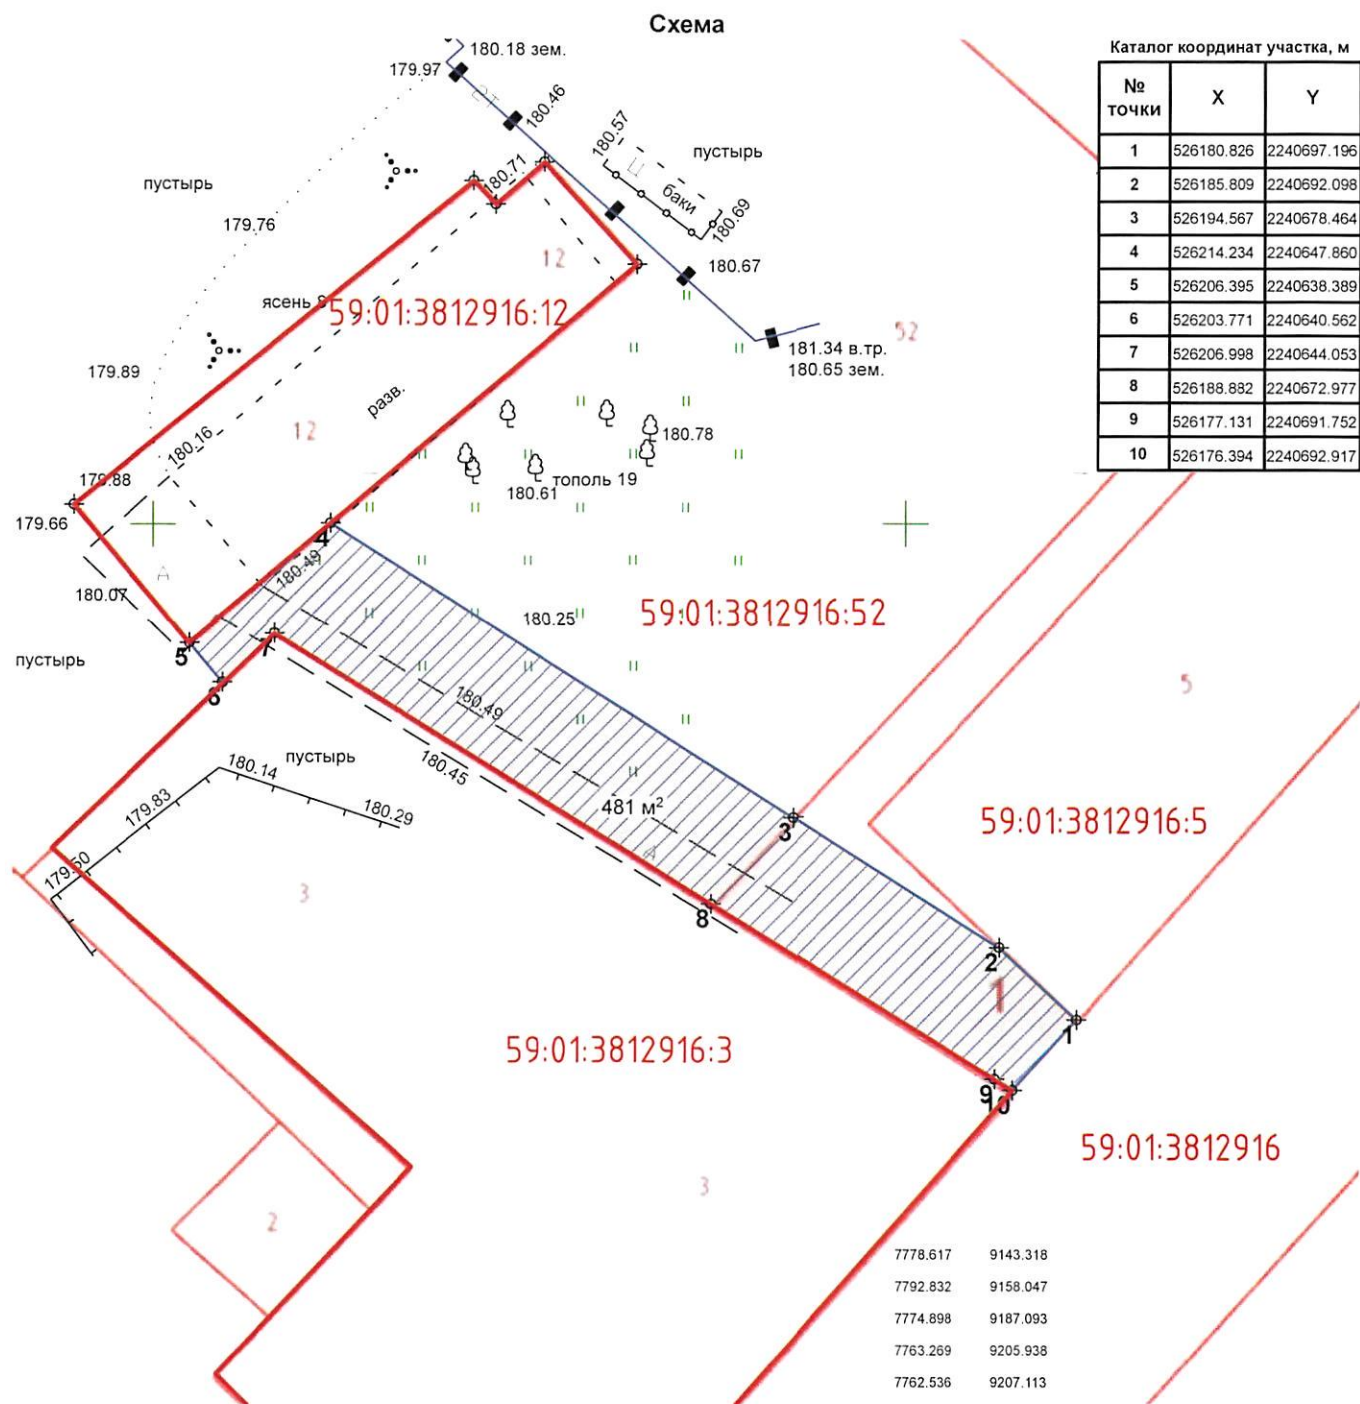

Описание границ смежных землепользователей:

от 1 точки до 2 точки - граница смежного землепользования с кадастровым номером 59:01:3812916:5
 от 2 точки до 3 точки - в пределах квартала с кадастровым номером 59:01:3812916
 от 3 точки до 4 точки - в пределах квартала с кадастровым номером 59:01:3812916:52
 от 4 точки до 5 точки - граница смежного землепользования с кадастровым номером 59:01:3812916:12
 от 5 точки до 6 точки - в пределах квартала с кадастровым номером 59:01:3812916
 от 6 точки до 10 точки - граница смежного землепользования с кадастровым номером 59:01:3812916:3
 от 10 точки до 1 точки - в пределах квартала с кадастровым номером 59:01:3812916

Условные обозначения:

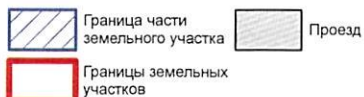

Примечание:

- Координаты участка даны в системе координат МСК-59
- Масштаб чертежа 1:500

Заявитель:

А.А. Смирнов (подпись)

МП

(подпись, расшифровка подписи)
Верно

59:01:3812916:12 Кадастровый номер участка в квартале

(для юридических лиц и индивидуальных предпринимателей)