



АДМИНИСТРАЦИЯ ГОРОДА ПЕРМИ  
ДЕПАРТАМЕНТ ЗЕМЕЛЬНЫХ ОТНОШЕНИЙ

РЕШЕНИЕ

о размещении объектов № 1923 от 14.10.2019

г. Пермь, ул. Сибирская, 15

Департамент земельных отношений Администрации города Перми в соответствии с пунктом 3 ст. 39.36 Земельного кодекса Российской Федерации, Положением о порядке и условиях размещения объектов на землях или земельных участках, находящихся в государственной или муниципальной собственности, на территории Пермского края без предоставления земельных участков и установления сервитутов, утвержденным Постановлением Правительства Пермского края от 22.07.2015 № 478-п

**разрешает** Меньшенину Михаилу

**размещение объекта** проезды, в том числе вдольтрассовые, и подъездные дороги, для размещения которых не требуется разрешения на строительство.

**на землях:** государственная собственность на которые не разграничена

**срок** бессрочно

**местоположение:** Пермский край, г. Пермь, Орджоникидзевский район, ул. Первомайская, на земельном участке с кадастровым номером 59:01:0000000:77782.

Территория, согласно схеме, расположена в зонах с особым условием использования территории: охранная зона объектов электросетевого хозяйства; приаэродромная территория аэродрома аэропорта Большое Савино.

Меньшенину М. Ю.:

1. соблюдать порядок использования земельных участков, установленный Постановлением Правительства Российской Федерации от 24.02.2009 № 160 «О порядке установления охранных зон объектов электросетевого хозяйства и особых условий использования земельных участков, расположенных в границах таких зон»;

2. соблюдать правила охранных зон воздушного пространства, установленные Постановлением Правительства Российской Федерации от 11.03.2010 № 138 «Об утверждении Федеральных правил использования воздушного пространства Российской Федерации»;

Начальник отдела предоставления  
земельных участков по работе  
с юридическими лицами



Н. М. Санникова

# Схема предполагаемых к использования земель.

Объект: Проезды, в том числе вдольтрассовые, и подъездные дороги, для размещения которых не требуется разрешения на строительство.

Местоположение: Пермский край, Пермский городской округ, г. Перми, ул. Первомайская


Площадь земель: 437.19 кв.м.

Категория земель: земли населенных пунктов.

Вид разрешенного использования: многоквартирные жилые дома

Описание смежных землепользователей:

от т.1 до т.1 - земельный участок с кадастровым номером 59:01:0000000:77782

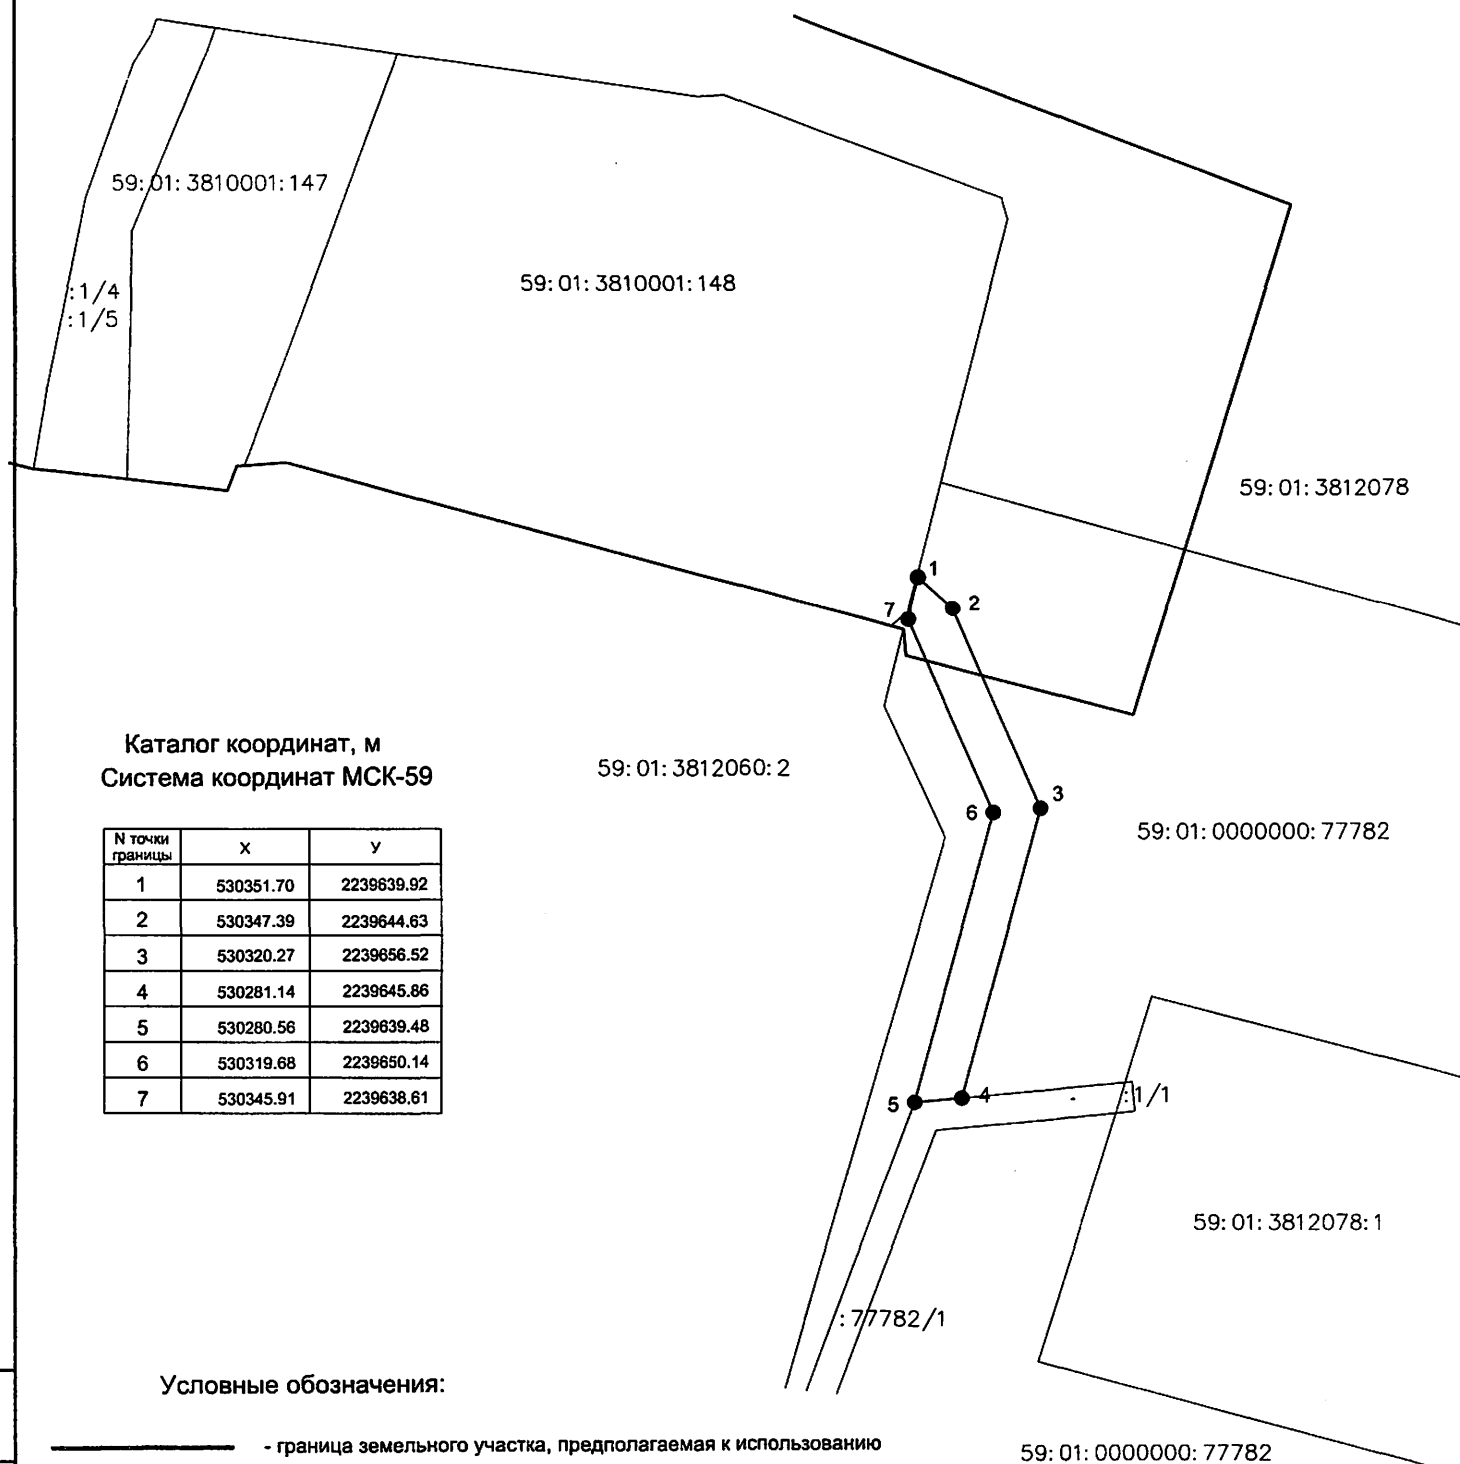

Каталог координат, м  
Система координат МСК-59

№ точки границы	X	Y
1	530351.70	2239639.92
2	530347.39	2239644.63
3	530320.27	2239656.52
4	530281.14	2239645.86
5	530280.56	2239639.48
6	530319.68	2239650.14
7	530345.91	2239638.61

## Условные обозначения:

- граница земельного участка, предполагаемая к использованию
- граница земельного участка
- граница кадастрового квартала
- 59:01:3810001:148 - кадастровый номер земельного участка
- 59:01:3810001 - кадастровый номер квартала

Заявитель: Меньшенин Михаил Юрьевич

*(подпись, расшифровка подписи)*  
Верно

Масштаб 1:500