



АДМИНИСТРАЦИЯ ГОРОДА ПЕРМИ
ДЕПАРТАМЕНТ ЗЕМЕЛЬНЫХ ОТНОШЕНИЙ

РЕШЕНИЕ

О размещении объектов № 1943 от 18.10.2019

г. Пермь, ул. Сибирская, 15

Департамент земельных отношений администрации города Перми в соответствии с пунктом 3 статьи 39.36 Земельного кодекса Российской Федерации, Положением о порядке и условиях размещения объектов на землях или земельных участках, находящихся в государственной или муниципальной собственности, на территории Пермского края без предоставления земельных участков и установления сервитутов, утвержденным постановлением Правительства Пермского края от 22.07.2015 № 478-п

разрешает: Вологжаниной

размещение объекта: проезды, в том числе вдольтрассовые, и подъездные дороги, для размещения которых не требуется разрешения на строительство

на землях: государственная собственность на которые не разграничена

на срок: 1 год

местоположение: г. Пермь, Кировский район, ул. Прудовая.

Территория, согласно схеме, расположена в зоне с особыми условиями использования территорий: приаэродромная территория аэродрома аэропорта Большое Савино.

Вологжаниной И.В. соблюдать правила охранных зон воздушного пространства, установленные постановлением Правительства Российской Федерации от 11.03.2010 № 138 «Об утверждении Федеральных правил использования воздушного пространства Российской Федерации».

Приложение: схема предполагаемых к использованию земель или части земельного участка на 1 л. в 1 экз.

Начальник отдела
предоставления земельных участков
по работе с юридическими лицами



Н.М. Санникова

Схема предполагаемых к использованию земель или части земельного участка


Объект: Проезды, в том числе вдольтрассовые, и подъездные дороги, для размещения которых не требуется разрешения на строительство.

Местоположение: Пермский край, г. Пермь, Кировский район, ул. Прудовая

Площадь земель или части земельного участка, кв.м.: 133

Категория земель: земли населенных пунктов

Вид разрешенного использования:

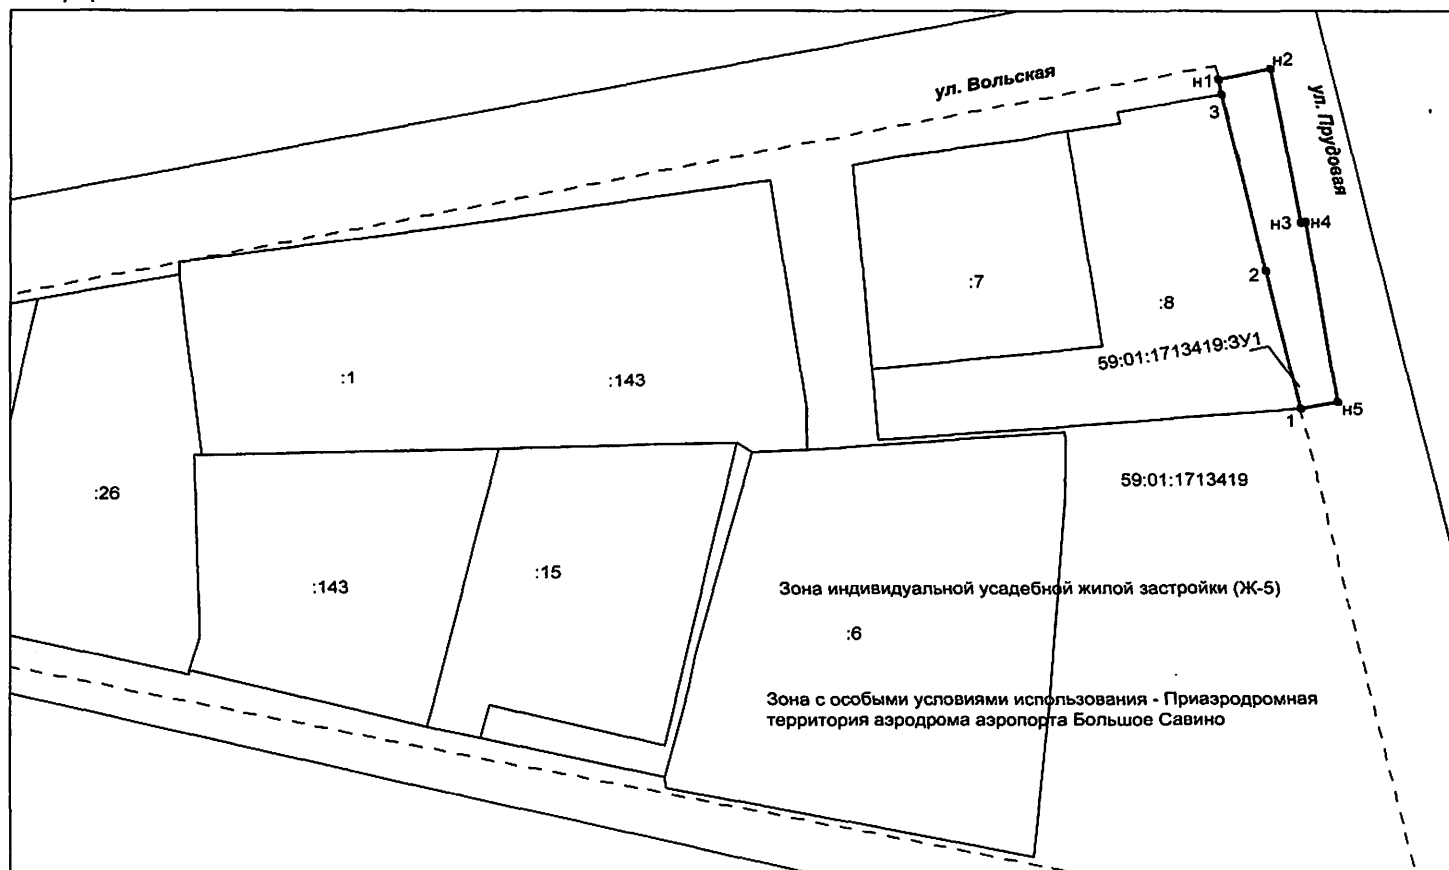

Учетный номер земельного участка 59:01:1713419:3У1		
Площадь земельного участка 133 кв.м		
Обозначение характерных точек границ	Координаты	
	X	Y
н1	521855.07	2219930.60
н2	521856.11	2219935.05
н3	521841.22	2219937.75
н4	521841.30	2219938.15
н5	521823.83	2219940.97
1	521823.16	2219937.71
2	521836.59	2219934.70
3	521853.66	2219930.91
н1	521855.07	2219930.60

Описание границ смежных землепользователей:

от точки 3 до точки 1 - земли, собственность на которые не разграничена

от точки 1 до точки 3 - земельный участок с кадастровым номером 59:01:1713419:8, ВРИ - под индивидуальный жилой дом, форма собственности - частная

Условные обозначения:

- граница вновь образованного земельного участка
- поворотная точка границы участка
- 1 порядковый номер поворотной точки границы участка
- н1 надпись номера вновь образованной точки
- граница кадастрового квартала

М 1:500

- :8 кадастровый номер земельного участка
- 59:01:1713419:3У1 номер образованного земельного участка
- 59:01:1713419 кадастровый квартал
- граница земельного участка, включенная в ГКН
- красные линии

Заявитель:

Смирнов И. Р.