



АДМИНИСТРАЦИЯ ГОРОДА ПЕРМИ  
ДЕПАРТАМЕНТ ЗЕМЕЛЬНЫХ ОТНОШЕНИЙ

РЕШЕНИЕ

о размещении объектов № 1964 от 21.10.2019

г. Пермь, ул. Сибирская, 15

Департамент земельных отношений Администрации города Перми в соответствии с пунктом 3 ст. 39.36 Земельного кодекса Российской Федерации, Положением о порядке и условиях размещения объектов на землях или земельных участках, находящихся в государственной или муниципальной собственности, на территории Пермского края без предоставления земельных участков и установления сервитутов, утвержденным Постановлением Правительства Пермского края от 22.07.2015 № 478-п

**разрешает** ОАО «МРСК Урала» (ИНН 6671163413, ОГРН 1056604000970, место нахождения: 620026, Свердловская область, г. Екатеринбург, ул. Мамина-Сибиряка, 140).

**размещение объекта:** строительство КТП-6/0,4 кВ, ВЛ 6 кВ, оборудование учета э/э; реконструкция КВЛ 6 кВ № 7 ПС 35 кВ Вышка (замена опоры), для электроснабжения здания склада по адресу: Пермский край, г. Пермь, Кировский район, ул. Воронежская, дом № 44 (кадастровый номер земельного участка 59:01:1717124:1).

**способ размещения объекта:** надземный

**на землях:** государственная собственность на которые не разграничена.

**на срок** бессрочно

**местоположение:** Пермский край, г. Пермь, Кировский район, ул. Воронежская.

Территория, согласно схеме, расположена в зонах с особыми условиями использования территории: охранный зона объектов электросетевого хозяйства; приаэродромная территория аэродрома аэропорта Большое Савино; в прочих зонах ограничений: водоохранная зона, прибрежная защитная полоса; зона катастрофического затопления.

ОАО «МРСК Урала»:

1. соблюдать правила охранных зон воздушного пространства, установленные Постановлением Правительства Российской Федерации от 11.03.2010 № 138 «Об утверждении Федеральных правил использования воздушного пространства Российской Федерации»;

2. соблюдать порядок использования земельных участков, установленный Постановлением Правительства Российской Федерации от 24.02.2009 № 160 «О порядке установления охранных зон объектов электросетевого хозяйства

и особых условий использования земельных участков, расположенных в границах таких зон»;

3. соблюдать правила водоохранной зоны и прибрежной защитной полосы, установленные статьей 65 Водного Кодекса Российской Федерации;

4. не допускать на земельном участке строительство объектов капитального строительства без обеспечения инженерной защиты таких объектов от затопления, подтопления;

5. в соответствии с пунктом 7(2) Положения о порядке и условиях размещения объектов на землях или земельных участках, находящихся в государственной или муниципальной собственности, на территории Пермского края без предоставления земельных участков и установления сервитутов, утвержденного Постановлением Правительства Пермского края от 22.07.2015 № 478-п, представить в департамент земельных отношений администрации города Перми в течении 1 месяца с момента размещения объектов материалы контрольной геодезической съемки размещенных объектов на бумажном и электронном носителях на безвозмездной основе.

В соответствии со статьей 20<sup>1</sup> Закона Пермского края от 14.09.2011 № 805-ПК «О градостроительной деятельности в Пермском крае» ОАО «МРСК Урала»:

1. не позднее чем за 10 рабочих дней до начала строительства и реконструкции безвозмездно передать в департамент градостроительства и архитектуры администрации города Перми один экземпляр копий разделов проектной документации, предусмотренных пунктом 1 части 12 статьи 48 Градостроительного кодекса Российской Федерации;

2. в течение 10 рабочих дней после окончания работ по строительству, реконструкции безвозмездно передать в департамент градостроительства и архитектуры администрации города Перми схему, отображающую расположение объекта и сетей инженерно-технического обеспечения, подписанную ОАО «МРСК Урала», с приложением текстового и графического описания местоположения границ охранной и санитарно-защитной зоны, перечень координат характерных точек границ такой зоны.

### **Приложение:**

Схема предполагаемых к использованию земель или части земельного участка (на 1 л. в 1 экз.).

Начальник отдела предоставления  
земельных участков по работе  
с юридическими лицами



Н. М. Санникова

# **Схема предполагаемых к использованию земель или части земельного участка**

**Объект:** Строительство КТП 6/0,4 кВ, ВЛ 6 кВ, оборудование учета э/э; Реконструкция КВЛ 6 кВ № 7 ПС 35 кВ Вышка (замена опоры), для электроснабжения здания склада по адресу: Пермский край, г. Пермь,

ул. Воронежская, дом № 44 (кад. номер зем. участка 59:01:1717124:1)


**Местоположение:** Пермский край, г. Пермь, Кировский район, ул. Воронежская

**Площадь земель или части земельного участка, кв.м:** 2205 кв.м.

**Категория земель:** Земли населенных пунктов


**Вид разрешенного использования:**

Каталог координат, м		
№ точки границы	X	Y
1	521020,93	2207506,10
2	521017,45	2207511,39
3	521017,26	2207515,04
4	521034,40	2207605,46
5	521035,12	2207611,11
6	521033,56	2207621,73
7	521011,74	2207687,31
8	520960,09	2207789,25
9	520938,68	2207823,17
10	520925,49	2207872,43
11	520924,24	2207883,63
12	520917,30	2207883,06
13	520918,59	2207871,13
14	520929,73	2207829,51
15	520931,71	2207826,29
16	520950,52	2207796,96
17	520953,49	2207790,75
18	520977,02	2207746,55
19	520987,81	2207721,86
20	520995,42	2207705,63
21	520999,99	2207696,65
22	521004,85	2207688,03
23	521010,27	2207676,86
24	521013,28	2207670,02
25	521023,27	2207637,62
26	521024,71	2207636,40
27	521028,94	2207623,27
28	521030,56	2207611,09
29	521029,95	2207601,60
30	521028,76	2207596,32
31	521025,64	2207579,22
32	521021,50	2207574,99
33	521010,22	2207515,52
34	521010,57	2207509,14
35	521015,07	2207502,26

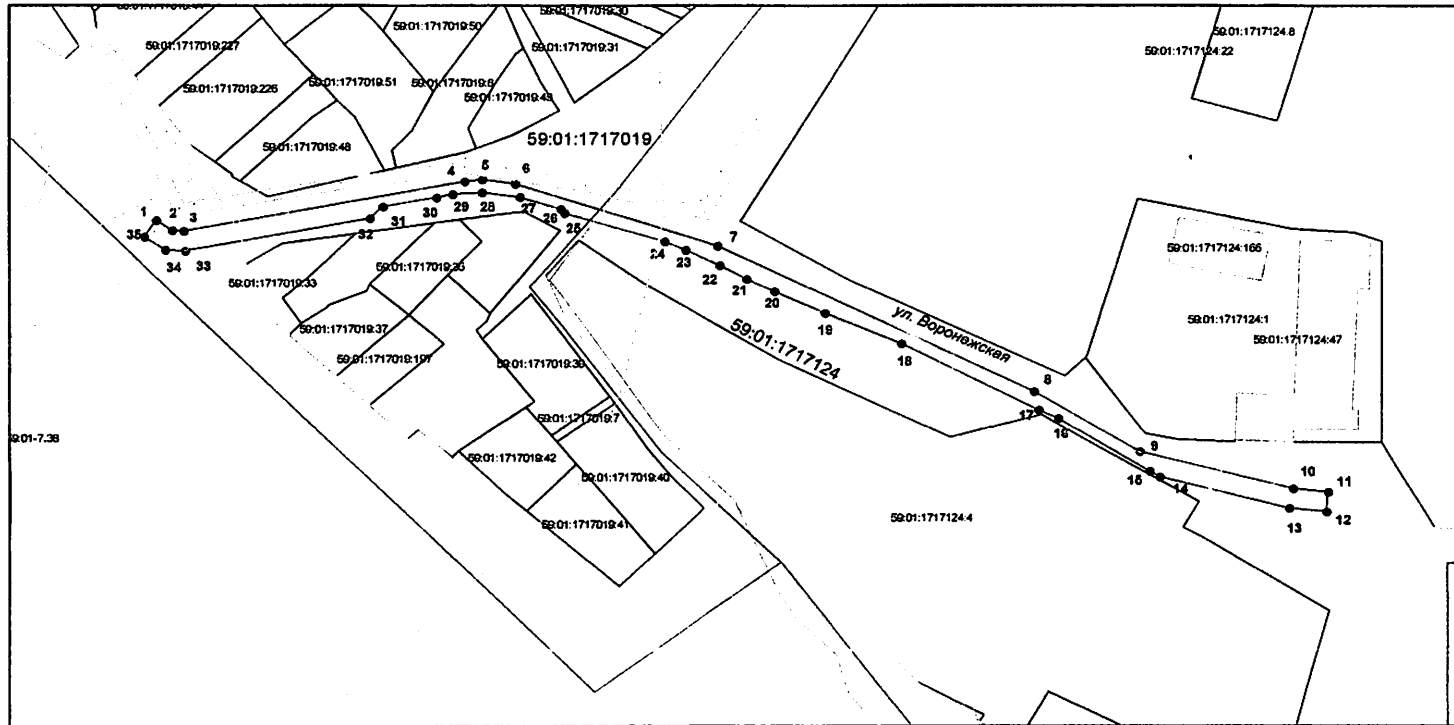

Масштаб 1:2000

**Описание границ смежных землепользователей:**  
от точки 1 до точки 1 земли Мунципальное образование г. Пермь

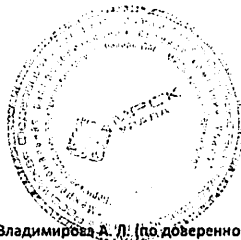

Заявитель: ОАО "МРСК Урала"

*А.И. Владимирова*

Владимирова А. И. (по доверенности 59 АА 2981371 от 29.01.2019г.)

подпись, печать

## **Условные обозначения:**

- новая образованная часть границы земельного участка
- существующая часть границы, имеющиеся в ГКН сведения о которой достаточны для определения ее местоположения
- граница кадастрового квартала
- зона с особыми условиями использования территорий
- территориальная зона
- обозначения сооружений по сведениям ГКН
- 59 01 3812269 — номер кадастрового квартала
- 59 01 3812269 — номер учтенного земельного участка