



АДМИНИСТРАЦИЯ ГОРОДА ПЕРМИ
ДЕПАРТАМЕНТ ЗЕМЕЛЬНЫХ ОТНОШЕНИЙ

РЕШЕНИЕ

о размещении объектов № 1982 от 23.10.2019

г. Пермь, ул. Сибирская, 15

Департамент земельных отношений администрации города Перми в соответствии с пунктом 3 статьи 39.36 Земельного кодекса Российской Федерации, Положением о порядке и условиях размещения объектов на землях или земельных участках, находящихся в государственной или муниципальной собственности, на территории Пермского края без предоставления земельных участков и установления сервитутов, утвержденным постановлением Правительства Пермского края от 22.07.2015 № 478-п **разрешает** Зинькевич Елене

размещение объекта: проезды, в том числе вдольтрассовые, и подъездные дороги, для размещения которых не требуется разрешения на строительство

на землях: государственная собственность на которые не разграничена

на срок 1 год

местоположение: г. Пермь, Кировский район, ул. Адмирала Нахимова, 23б.

Территория, расположена в зонах с особыми условиями использования территорий: охранные зоны объектов электросетевого хозяйства; приаэродромная территория аэродрома аэропорта Большое Савино; в прочих зонах ограничений: зона образовательного учреждения.

Зинькевич Е.В.:

1. Соблюдать правила охраны электрических сетей, установленные постановлением Правительства Российской Федерации от 24.02.2009 № 160 «О порядке установления охранных зон объектов электросетевого хозяйства и особых условий использования земельных участков, расположенных в границах таких зон».

2. Соблюдать правила охранных зон воздушного пространства, установленные постановлением Правительства Российской Федерации от 11.03.2010 № 138 «Об утверждении Федеральных правил использования воздушного пространства Российской Федерации».

Приложение: схема предполагаемых к использованию земель или части земельного участка (на 1 л. в 1 экз.).

Начальник отдела предоставления
земельных участков по работе
с юридическими лицами



Н.М. Санникова

Объект: Проезды, в том числе вдольтрассовые, и подъездные дороги, для размещения которых не требуется разрешения на строительство

Местоположение: Пермский край, г. Пермь, Кировский р-н, ул. Адмирала Нахимова, 236

Площадь земельного участка: 1180 кв. м

Категория земель: земли населенных пунктов

Вид разрешенного использования: Зона среднетажной жилой застройки до 6 этажей (Ж-2)

Описание границ смежных землепользователей:

от 1 точки до 2 точки - муниципальные земли

от 2 точки до 3 точки - 59:01:1713015:2197

от 3 точки до 4 точки - муниципальные земли

от 4 точки до 7 точки - 59:01:1713015:27

от 7 точки до 8 точки - 59:01:1713015:30

от 8 точки до 9 точки - 59:01:0000000:1105

от 9 точки до 13 точки - 59:01:1713015:14

от 13 точки до 14 точки - муниципальные земли

от 14 точки до 16 точки - 59:01:1713015:11


от 16 точки до 17 точки - муниципальные земли

от 17 точки до 1 точки - 59:01:1713015:3

Каталог координат Система МСК-59

№ точки	X, м	Y, м
1	517187.37	2214396.41
2	517196.82	2214404.61
3	517191.38	2214410.65
4	517185.55	2214405.62
5	517171.16	2214393.15
6	517166.10	2214398.95
7	517131.99	2214437.96
8	517115.39	2214456.95
9	517106.41	2214449.03
10	517111.58	2214443.53
11	517128.92	2214424.04
12	517132.57	2214419.71
13	517154.11	2214397.63
14	517159.15	2214392.27
15	517161.40	2214394.19
16	517171.50	2214382.65
17	517178.42	2214388.65

Схема предполагаемых к использованию земель или части земельного участка

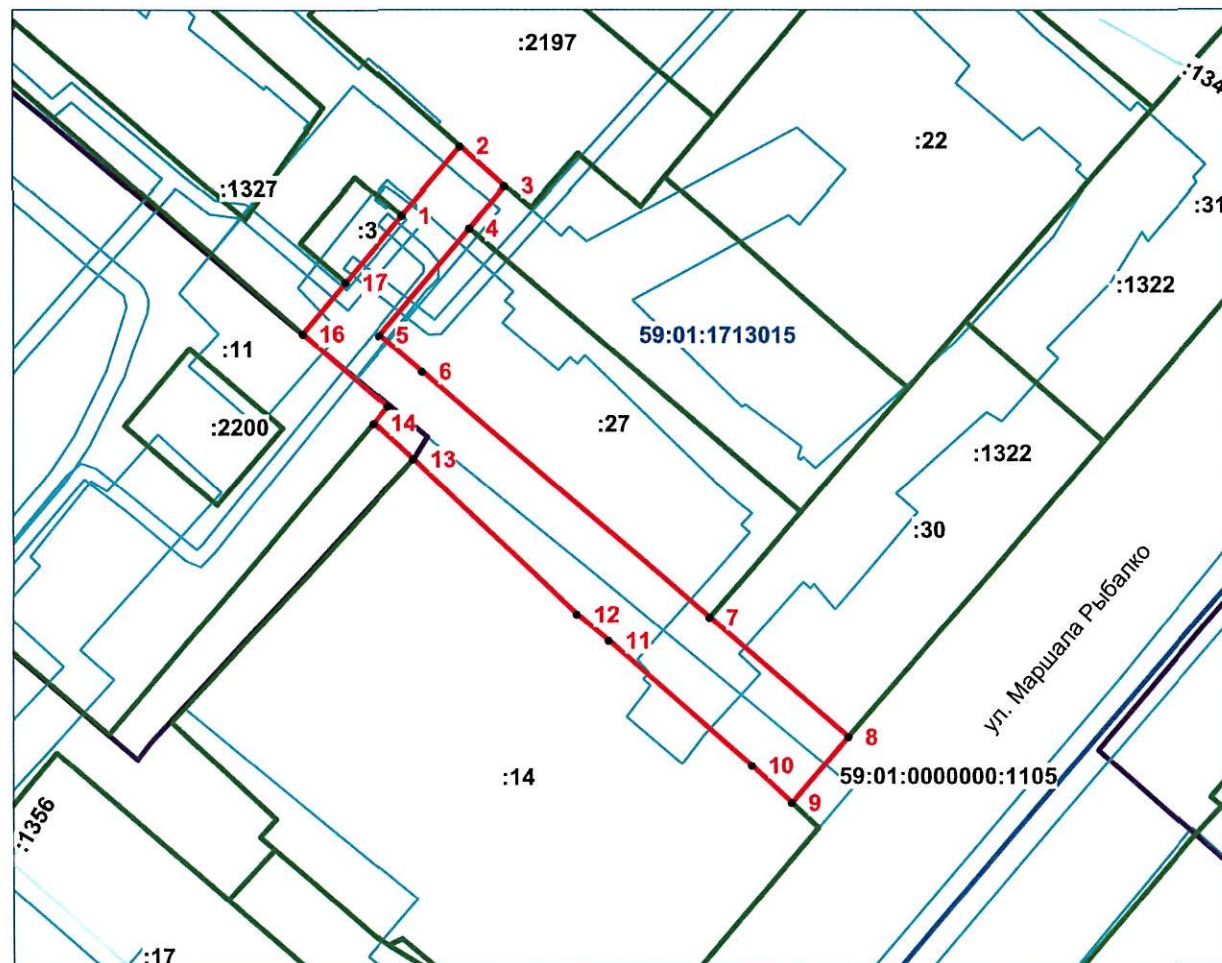

Масштаб 1:1000

Условные обозначения:

- Предполагаемый участок земель, на котором планируется размещение объекта
- Граница земельного участка, включенная в ЕГРН
- Границы территориальных зон
- Граница кадастрового квартала
- Граница ЗОУИТ
- Граница ОКС, включенная в ЕГРН
- Надписи номеров кадастровых кварталов
- Надписи кадастровых номеров земельных участков

Заявитель:

А.З. Жильев Е.В.
(подпись, расшифровка подписи)

МП

(для юридических лиц
и индивидуальных предпринимателей)