



АДМИНИСТРАЦИЯ ГОРОДА ПЕРМИ  
ДЕПАРТАМЕНТ ЗЕМЕЛЬНЫХ ОТНОШЕНИЙ

РЕШЕНИЕ

о размещении объектов № 1986 от 24.10.2019

г. Пермь, ул. Сибирская, 15

Департамент земельных отношений администрации города Перми в соответствии с пунктом 3 статьи 39.36 Земельного кодекса Российской Федерации, Положением о порядке и условиях размещения объектов на землях или земельных участках, находящихся в государственной или муниципальной собственности, на территории Пермского края без предоставления земельных участков и установления сервитутов, утвержденным постановлением Правительства Пермского края от 22.07.2015 № 478-п

**разрешает:** администрации Индустриального района города Перми (ИНН 5905006167, ОГРН 1025901219200, место нахождения: 614022, Пермский край, г. Пермь, ул. Мира, 15)

**размещение объекта:** элементы благоустройства, в том числе малые архитектурные формы, за исключением некапитальных нестационарных строений и сооружений, рекламных конструкций, применяемых как составные части благоустройства территории

**на землях:** государственная собственность на которые не разграничена

**на срок:** 1 год

**местоположение:** г. Пермь, Индустриальный район, восточнее жилого дома по ул. Стахановской, 2, на части земельного участка с кадастровым номером 59:01:4416134:100.

Территория, согласно схеме, расположена в зоне с особыми условиями использования территорий: приаэродромная территория аэродрома аэропорта Большое Савино.

Администрации Индустриального района города Перми:

1. Соблюдать правила охранных зон воздушного пространства, установленные постановлением Правительства Российской Федерации от 11.03.2010 № 138 «Об утверждении Федеральных правил использования воздушного пространства Российской Федерации».

2. Соблюдать требования пункта 3.6 Правил благоустройства и содержания территории в городе Перми, утвержденных решением Пермской городской Думы от 18.12.2018 № 265.

**Приложение:** схема предполагаемых к использованию земель или части земельного участка на 1 л. в 1 экз.

Начальник отдела  
предоставления земельных участков  
по работе с юридическими лицами



Н.М. Санникова

Схема предполагаемых к использованию земель или части земельного участка

Объект: для размещения элементов благоустройства территории, в том числе малых архитектурных форм

Местоположение: Пермский край, г. Пермь, Индустриальный р-н, восточнее жилого дома № 2 по ул. Стахановская

Площадь земель или части земельного участка, кв.м.: 600

Категория земель: земли населенных пунктов


Вид разрешенного использования: для ведения гражданами садоводства и огородничества

Каталог координат, м

№ точки границы	X	Y
н1	515161.11	2231046.06
н2	515156.32	2231065.48
н3	515127.19	2231058.29
н4	515131.99	2231038.87

Описание границ смежных землепользователей:

от точки н1 до точки н2, от точки н2 до точки н3, от точки н3 до точки н4, от точки н4 до точки н1 - земельный участок с кадастровым номером: 59:01:4416134:100.

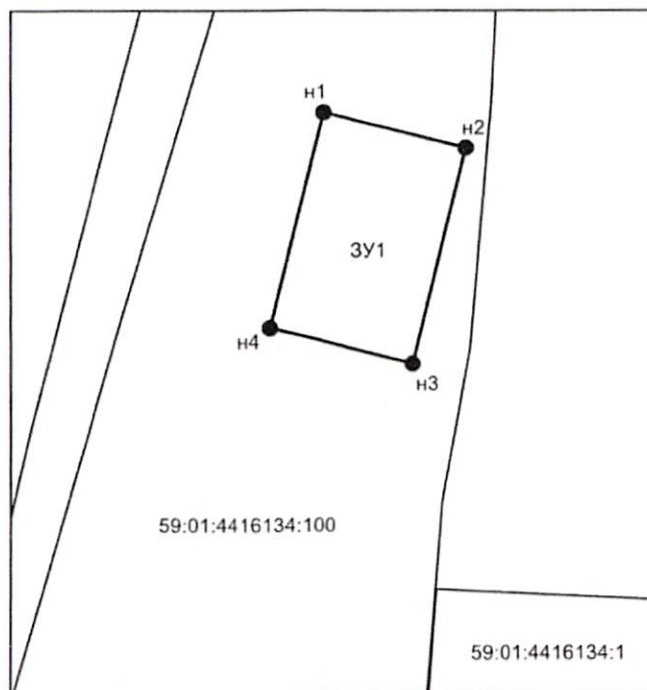

Масштаб 1:1000

Условные обозначения:

- существующая граница земельного участка, кадастрового квартала
- характерная точка границы образуемого земельного участка
- 59:01:4416134:100 кадастровый номер земельного участка
- н1 обозначение характерной точки границы
- граница образуемого земельного участка
- 3У1 обозначение образуемого земельного участка

Заявитель: Администрация Индустриального района г. Перми

МП для юридических лиц и индивидуальных предпринимателей

глава адм-и

подпись, расшифровка подписи

А.И. СЕВАНОВ