



АДМИНИСТРАЦИЯ ГОРОДА ПЕРМИ  
ДЕПАРТАМЕНТ ЗЕМЕЛЬНЫХ ОТНОШЕНИЙ

РЕШЕНИЕ

О размещении объектов № 2010 от 30.10.2019

г. Пермь, ул. Сибирская, 15

Департамент земельных отношений администрации города Перми в соответствии с пунктом 3 статьи 39.36 Земельного кодекса Российской Федерации, Положением о порядке и условиях размещения объектов на землях или земельных участках, находящихся в государственной или муниципальной собственности, на территории Пермского края без предоставления земельных участков и установления сервитутов, публичного сервитута, утвержденным постановлением Правительства Пермского края от 22.07.2015 № 478-п

**разрешает:** ООО «НОВОГОР-Прикамье» (ИНН 5902817382, ОГРН 1035900082206, место нахождения: 614065, Пермский край, г. Пермь, ул. Свйазева, 35)

**размещение объекта:** сеть водоснабжения от существующей сети водопровода Д=300 мм по ул. Менжинского до границы инженерно-технических сетей жилого дома по ул. Менжинского, 53а

**способ размещения объекта:** подземный

**на землях:** государственная собственность на которые не разграничена

**на срок:** 11 месяцев

**местоположение:** г. Пермь, Орджоникидзевский район, ул. Менжинского, 53а.

Территория, согласно схеме, расположена в зонах с особыми условиями использования территорий: охранные зоны объектов электросетевого хозяйства.

ООО «НОВОГОР-Прикамье»:

Соблюдать правила охраны электрических сетей, установленные постановлением Правительства Российской Федерации от 24.02.2009 № 160 «О порядке установления охранных зон объектов электросетевого хозяйства и особых условий использования земельных участков, расположенных в границах таких зон».

**Приложение:** схема предполагаемых к использованию земель или части земельного участка на 1 л. в 1 экз.

Начальник отдела предоставления  
земельных участков по работе  
с юридическими лицами



Н.М. Санникова

# СХЕМА

## предполагаемых к использованию земель или части земельного участка

Объект: Сеть водоснабжения от существующей сети водопровода Д=300мм по ул.Менжинского до границы ИТС жилого дома по ул. Менжинского, 53а

Местоположение: Пермский край, город Пермь, по ул. Менжинского, 53а

Площадь земель: :ЗУ1=549 м²

Категория земель: земли населенных пунктов


Вид разрешенного использования: Водопроводы и водоводы всех видов, для размещения которых не требуется разрешения на строительство

Обозначение характерных точек границ	Координаты, м	
	X	Y
1	2	3
н1	530283.18	2240819.46
н2	530288.31	2240815.29
н3	530289.06	2240816.18
н4	530363.54	2240756.30
н5	530360.14	2240751.90
н6	530364.22	2240748.80
н7	530370.16	2240756.54
н8	530292.12	2240820.20
н9	530292.76	2240821.06
н10	530287.72	2240825.18
н1	530283.18	2240819.46

Описание границ смежных землепользователей


от т.н6 до т.н5 – муниципальные земли

от т.н5 до т.н6 - зем.участок с кадастровым номером 59:01:3812072:52

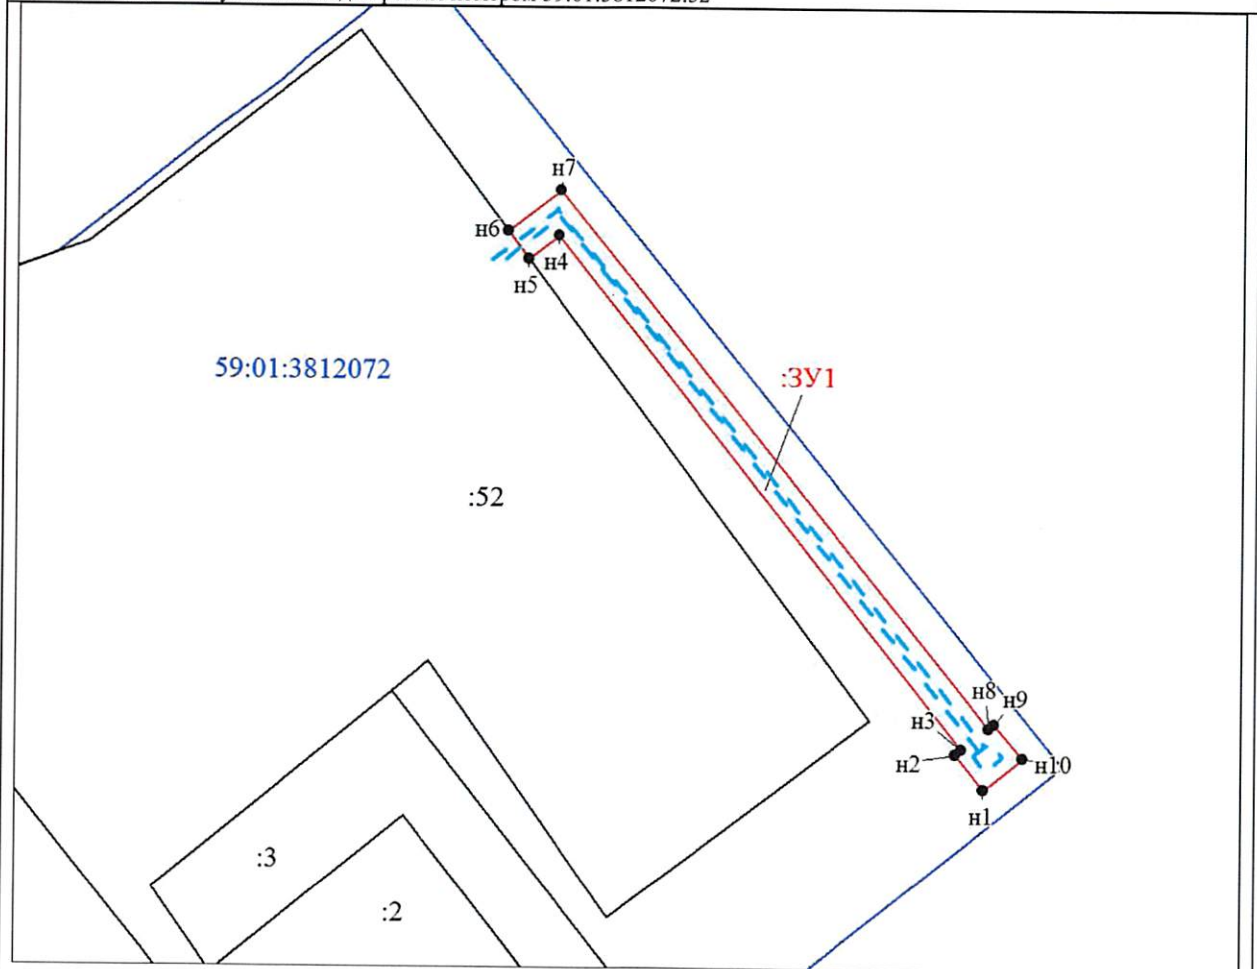

Масштаб 1:1000

Условные обозначения:

:ЗУ1  
  
 59:01:3812930  
 :14

- границы и обозначение земельного участка, предполагаемого к использованию

Наземный элемент сооружения (колодец)

Подземный элемент сооружения

Обозначение кадастрового квартала

- границы и обозначение земельных участков по сведениям ЕГРН.

Заявитель:

подпись

