



АДМИНИСТРАЦИЯ ГОРОДА ПЕРМИ  
ДЕПАРТАМЕНТ ЗЕМЕЛЬНЫХ ОТНОШЕНИЙ

РЕШЕНИЕ

О размещении объектов № 2001 от 28.10.2019

г. Пермь, ул. Сибирская, 15

Департамент земельных отношений администрации города Перми в соответствии с пунктом 3 статьи 39.36 Земельного кодекса Российской Федерации, Положением о порядке и условиях размещения объектов на землях или земельных участках, находящихся в государственной или муниципальной собственности, на территории Пермского края без предоставления земельных участков и установления сервитутов, утвержденным постановлением Правительства Пермского края от 22.07.2015 № 478-п

**разрешает:** ОАО «МРСК Урала» (ИНН 6671163413, ОГРН 1056604000970, местонахождения: 620026, Свердловская область, г. Екатеринбург, ул. Мамина-Сибиряка, д. 140)

**размещение объекта:** КЛ 6 кВ Курья ПС 35 кВ Судозавод I, II цепь ПС-РП-48

**способ размещения объекта:** подземный

**на землях:** государственная собственность на которые не разграничена

**на срок:** 11 месяцев

**местоположение:** г. Пермь, Кировский район, ул. Волгодонская, ул. Каляева, ул. Черниговская, ул. Байкальская.

Территория, согласно схеме, расположена в зонах с особыми условиями использования территорий: охранный зона объектов электросетевого хозяйства; охранный зона газопровода низкого давления; охранный зона тепловой трассы; приаэродромная территория аэродрома аэропорта Большое Савино; в зоне катастрофического затопления, в водоохранной зоне, в зоне прибрежной защитной полосы.

ОАО «МРСК Урала»:

1. Соблюдать порядок использования земельных участков, установленный постановлением Правительства Российской Федерации от 24.02.2009 № 160 «О порядке установления охранных зон объектов электросетевого хозяйства и особых условий использования земельных участков, расположенных в границах таких зон».

2. Соблюдать правила охранных зон воздушного пространства, установленные постановлением Правительства Российской Федерации от 11.03.2010 № 138 «Об утверждении Федеральных правил использования воздушного пространства Российской Федерации».

3. Соблюдать правила охранных зон газопроводов, установленные Постановлением Правительства Российской Федерации от 20.11.2000 № 878 «Об утверждении правил охраны газораспределительных сетей».

4. Соблюдать типовые правила охраны коммунальных тепловых сетей, утвержденные Приказом Министерства архитектуры, строительства и жилищно-коммунального хозяйства Российской Федерации от 17.08.1992 № 197 «О типовых правилах охраны коммунальных тепловых сетей».

5. Не допускать на земельном участке размещение объектов без обеспечения инженерной защиты таких объектов от затопления, подтопления.

6. Соблюдать правила водоохранной зоны и прибрежной защитной полосы, установленные статьей 65 Водного кодекса Российской Федерации.

7. В соответствии с пунктом 7(2) Положения о порядке и условиях размещения объектов на землях или земельных участках, находящихся в государственной или муниципальной собственности, на территории Пермского края без предоставления земельных участков и установления сервитутов, утвержденного постановлением Правительства Пермского края от 22.07.2015 № 478-п, представить в департамент земельных отношений администрации города Перми в течение 1 месяца с момента размещения объектов материалы контрольной геодезической съемки размещения объектов на бумажном и электронном носителях на безвозмездной основе.

В соответствии со статьей 20<sup>1</sup> Закона Пермского края от 14.09.2011 № 805-ПК «О градостроительной деятельности в Пермском крае» ОАО «МРСК Урала»:

1. Не позднее, чем за 10 рабочих дней до начала строительства и (или) реконструкции безвозмездно передает в департамент градостроительства и архитектуры администрации города Перми один экземпляр копий разделов проектной документации, предусмотренных пунктом 1 части 12 статьи 48 Градостроительного кодекса Российской Федерации.

2. В течение 10 рабочих дней после окончания работ по строительству, реконструкции безвозмездно передать в департамент градостроительства и архитектуры администрации города Перми схему, отображающую расположение объекта и сетей инженерно-технического обеспечения, подписанную застройщиком (техническим заказчиком), с приложением текстового и графического описания местоположения границ охранной и санитарно-защитной зоны, перечень координат характерных точек границ такой зоны.

**Приложение:** схема предполагаемых к использованию земель или части земельного участка на 3 л. в 1 экз.

Начальник отдела  
предоставления земельных участков  
по работе с юридическими лицами



Н.М. Санникова



# Схема предполагаемых к использованию земель или части земельного участка

Лист 2


Объект: Реконструкция КЛ 6 кВ Курья ПС 35 кВ Судозавод I, II цепь ПС-РП-48

Местоположение: КН 59:01:0000000:75511, КН 59:01:1713122:1214, Пермский край, г. Пермь, Кировский район, ул. Волгодонская, ул. Каляева, ул. Черниговская, ул. Байкальская

Площадь земель или части земельного участка, кв.м: 13140 кв.м.

Категория земель: Земли населенных пунктов

Вид разрешенного использования: КН 59:01:0000000:75511-Для размещения коммуникаций, КН 59:01:1713122:1214-для строительства газопровода к строящемуся жилому дому по ул. Танцорова, 37

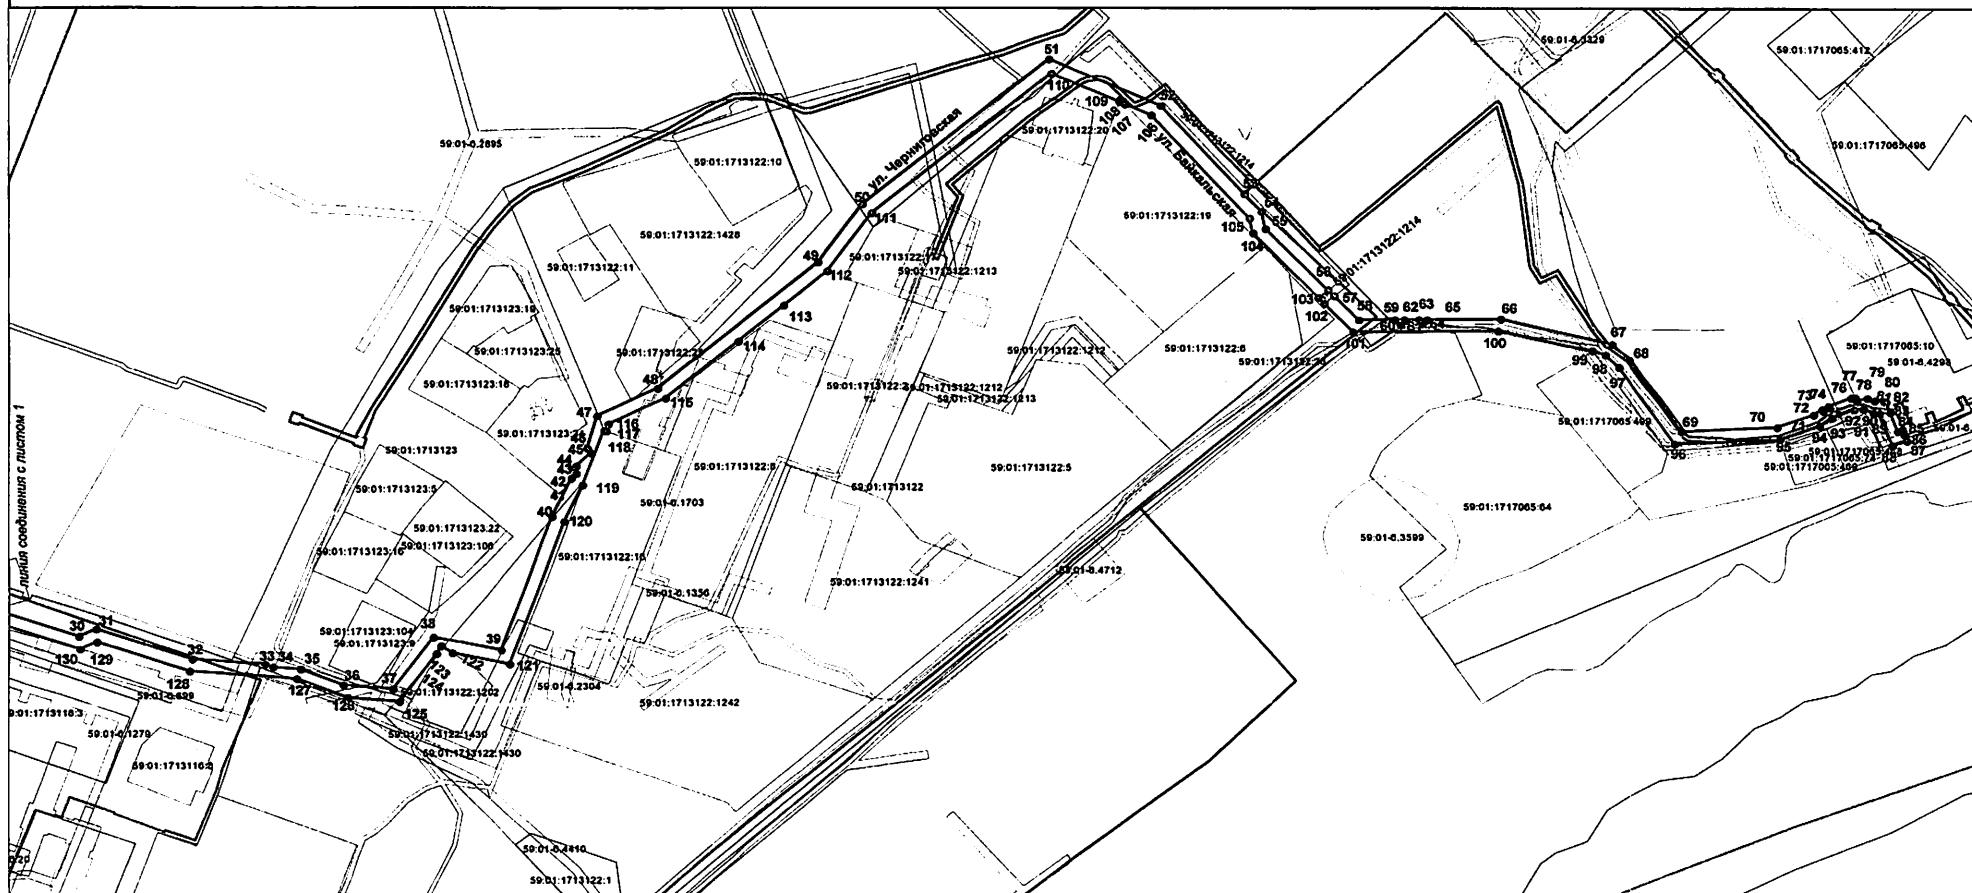

Масштаб 1:2000



Заявитель: ОАО "МРСК Урала" *Владимирова А. Л.* Владимирова А. Л. (по доверенности 59 АА 2981371 от 29.01.2019г.)

Подпись, печать

## Условные обозначения:

- линия образованная часть границы земельного участка
- существующая часть границы, имеющаяся в ГИИ сведения о которой достаточны для определения ее местоположения
- граница кадастрового квартала
- зона с особыми условиями использования территорий
- территориальная зона
- обозначение сооружений по сведениям ГИИ
- 59:01:3812209 — номер кадастрового квартала
- 59:01:3812209:8 — номер учтенного земельного участка





## Схема предполагаемых к использованию земель или части земельного участка

**Объект:** Реконструкция КЛ 6 кв Курья ПС 35 кв Судозавод I, II цепь ПС-РП-48

**Местоположение:** КН 59:01:0000000:75511, КН 59:01:1713122:1214, Пермский край, г. Пермь, Кировский район,

ул. Волгодонская, ул. Каляева, ул. Черниговская, ул. Байкальская

**Площадь земель или части земельного участка, кв.м:** 13140

**Категория земель:** Земли населённых пунктов

**Вид разрешенного использования:** КН 59:01:0000000:75511-Для размещения коммуникаций, КН 59:01:1713122:1214

КН 59:01:1713122:1214-для строительства газопровода к строящемуся жилому дому по ул. Танцорова, 37

Каталог координат, м		
точки грани	X	Y
1	519762,22	2217808,72
2	519759,37	2217804,75
3	519652,55	2217869,09
4	519651,31	2217867,21
5	519544,63	2217933,45
6	519548,30	2217939,18
7	519552,88	2217951,15
8	519698,50	2218179,46
9	519701,28	2218180,16
10	519726,31	2218220,26
11	519728,64	2218219,86
12	519822,48	2218371,89
13	519840,64	2218392,96
14	519889,63	2218469,25
15	519864,86	2218540,91
16	519863,05	2218540,4
17	519858,58	2218556,21
18	519860,40	2218556,82
19	519860,04	2218557,86
20	519895,32	2218570,08
21	519904,42	2218573,23
22	519921,70	2218579,24
23	519946,51	2218595,33
24	519937,33	2218621,97
25	519936,04	2218625,77
26	519935,62	2218626,99
27	519934,10	2218626,43
28	519919,55	2218668,47
29	519921,10	2218669,25
30	519907,45	2218708,98
31	519911,22	2218716,87
32	519896,05	2218761,01
33	519893,58	2218794,12
34	519892,09	2218797,68
35	519891,15	2218810,32
36	519883,34	2218829,70
37	519881,26	2218852,25
38	519907,03	2218870,70
39	519900,55	2218902,00
40	519966,16	2218925,19
41	519985,18	2218934,03
42	519987,46	2218936,31
43	519990,35	2218935,56
44	519991,10	2218936,14
45	519997,59	2218942,89
46	519999,94	2218941,18
47	520015,99	2218945,68
48	520029,52	2218973,01
49	520092,04	2219045,67
50	520121,02	2219065,87
51	520192,08	2219151,03
52	520169,09	2219201,93

Продолжение каталога координат, м		
№ точки границы	X	Y
53	520126,02	2219239,87
54	520117,17	2219247,67
55	520108,52	2219249,54
56	520078,27	2219277,92
57	520075,35	2219280,66
58	520063,40	2219291,88
59	520063,46	2219308,25
60	520060,88	2219310,78
61	520062,96	2219312,91
62	520063,48	2219312,42
63	520063,50	2219318,94
64	520061,65	2219320,58
65	520063,54	2219322,70
66	520063,99	2219355,98
67	520051,32	2219406,20
68	520043,31	2219414,24
69	520007,74	2219438,04
70	520009,82	2219481,10
71	520016,05	2219497,68
72	520018,81	2219501,60
73	520017,90	2219502,20
74	520019,57	2219504,69
75	520020,31	2219504,19
76	520024,62	2219514,59
77	520024,77	2219516,51
78	520023,10	2219517,21
79	520024,51	2219521,94
80	520023,20	2219525,25
81	520022,83	2219529,55
82	520022,58	2219530,45
83	520017,37	2219532,41
84	520008,03	2219535,93
85	520008,72	2219537,90
86	520006,18	2219538,83
87	520003,08	2219539,97
88	520000,85	2219533,52
89	520016,99	2219527,41
90	520017,22	2219524,73
91	520019,04	2219520,18
92	520018,71	2219516,00
93	520014,57	2219505,99
94	520010,71	2219500,52
95	520003,87	2219482,33
96	520001,58	2219434,88
97	520039,69	2219409,37
98	520045,76	2219403,28
99	520047,86	2219397,25
100	520057,98	2219354,87
101	520057,39	2219289,27
102	520071,46	2219276,25

Продолжение каталога координат, м		
	X	Y
103	520074,40	2219273,53
104	520106,44	2219243,85
105	520113,78	2219242,26
106	520164,45	2219197,63
107	520169,84	2219185,69
108	520172,18	2219183,59
109	520170,99	2219183,14
110	520185,01	2219152,11
111	520116,58	2219070,09
112	520087,68	2219049,93
113	520070,69	2219030,19
114	520052,98	2219009,62
115	520024,66	2218976,70
116	520011,80	2218950,74
117	520008,39	2218949,79
118	520008,72	2218948,88
119	519981,80	2218939,08
120	519963,76	2218930,71
121	519893,62	2218905,92
122	519899,13	2218879,29
123	519902,64	2218874,18
124	519898,78	2218872,17
125	519874,98	2218855,13
126	519877,14	2218831,67
127	519886,50	2218808,45
128	519890,14	2218759,76
129	519904,75	2218717,25
130	519901,09	2218709,58
131	519921,14	2218651,24
132	519922,74	2218651,99
133	519922,87	2218651,73
134	519921,23	2218650,96
135	519930,55	2218623,85
136	519931,85	2218620,05
137	519940,18	2218595,82
138	519919,42	2218582,36
139	519851,80	2218560,33
140	519883,00	2218470,05
141	519835,68	2218396,34
142	519817,51	2218375,26
143	519784,45	2218321,70
144	519740,89	2218251,10
145	519725,26	2218225,79
146	519704,02	2218187,69
147	519703,05	2218185,94
148	519702,43	2218184,82
149	519693,36	2218182,54
150	519547,79	2217954,31
151	519543,20	2217942,35
152	519536,61	2217932,06
153	519653,39	2217859,53
154	519654,74	2217861,59
155	519761,2	2217796,66
156	519767,15	2217805,62

Заявитель: ОАО "МРСК Урала"

подпись, печать

Владимирова А. Л. (по доверенности 59/АА 2981371 от 29.01.2019г.)

