



АДМИНИСТРАЦИЯ ГОРОДА ПЕРМИ  
ДЕПАРТАМЕНТ ЗЕМЕЛЬНЫХ ОТНОШЕНИЙ

РЕШЕНИЕ

о размещении объектов № 2022 от 31.10.2019

г. Пермь, ул. Сибирская, 15

Департамент земельных отношений администрации города Перми в соответствии с пунктом 3 статьи 39.36 Земельного кодекса Российской Федерации, Положением о порядке и условиях размещения объектов на землях или земельных участках, находящихся в государственной или муниципальной собственности, на территории Пермского края без предоставления земельных участков и установления сервитутов, публичного сервитута, утвержденным постановлением Правительства Пермского края от 22.07.2015 № 478-п

**разрешает** ООО «Новая городская инфраструктура Прикамья» (ИНН 5902817382, ОГРН 1035900082206, место нахождения: 614065, Пермский край, г.Пермь, ул. Архитектора Связева, д. 35)

**размещение объекта:** сеть водопровода от существующей сети водоснабжения Д=200мм по ул. Адмирала Макарова до границы ИТС жилого дома по ул. Адмирала Макарова, 20а

**на землях:** государственная собственность на которые не разграничена

**на срок** 11 месяцев

**местоположение:** Пермский край, г. Пермь, Кировский район, ул. Адмирала Макарова, 20а

**способ размещения объекта:** подземный

Территория, согласно схеме, расположена в зоне с особым условием использования территорий: приаэродромная территория аэродрома аэропорта Большое Савино.

ООО «Новая городская инфраструктура Прикамья»:

Соблюдать правила охранных зон воздушного пространства, установленные постановлением Правительства Российской Федерации от 11.03.2010 № 138 «Об утверждении Федеральных правил использования воздушного пространства Российской Федерации»;

Приложение: схема предполагаемых к использованию земель или части земельного участка на 1 л. в 1 экз.

Начальник отдела предоставления  
земельных участков по работе  
с юридическими лицами



Н.М. Санникова

# СХЕМА

## предполагаемых к использованию земель или части земельного участка

**Объект:** Сеть водопровода от существующей сети водоснабжения Д=200мм по ул.А.Макарова до границы ИТС жилого дома по ул. А.Макарова, 20а

**Местоположение:** Пермский край, город Пермь, по ул. А.Макарова, 20а

**Площадь земель:** :ЗУ1=42 м²

**Категория земель:** земли населенных пунктов


**Вид разрешенного использования:** Водопроводы и водоводы всех видов, для размещения которых не требуется разрешения на строительство

Обозначение характерных точек границ	Координаты, м	
	X	Y
1	2	3
н1	520485.73	2219289.04
н2	520481.73	2219289.02
н3	520481.89	2219278.46
н4	520485.89	2219278.48
н1	520485.73	2219289.04

**Описание границ смежных землепользователей**

от т.н1 до т.н2 – зем.участок с кадастровым номером 59:01:1713150:576

от т.н2 до т.н1 - муниципальные земли

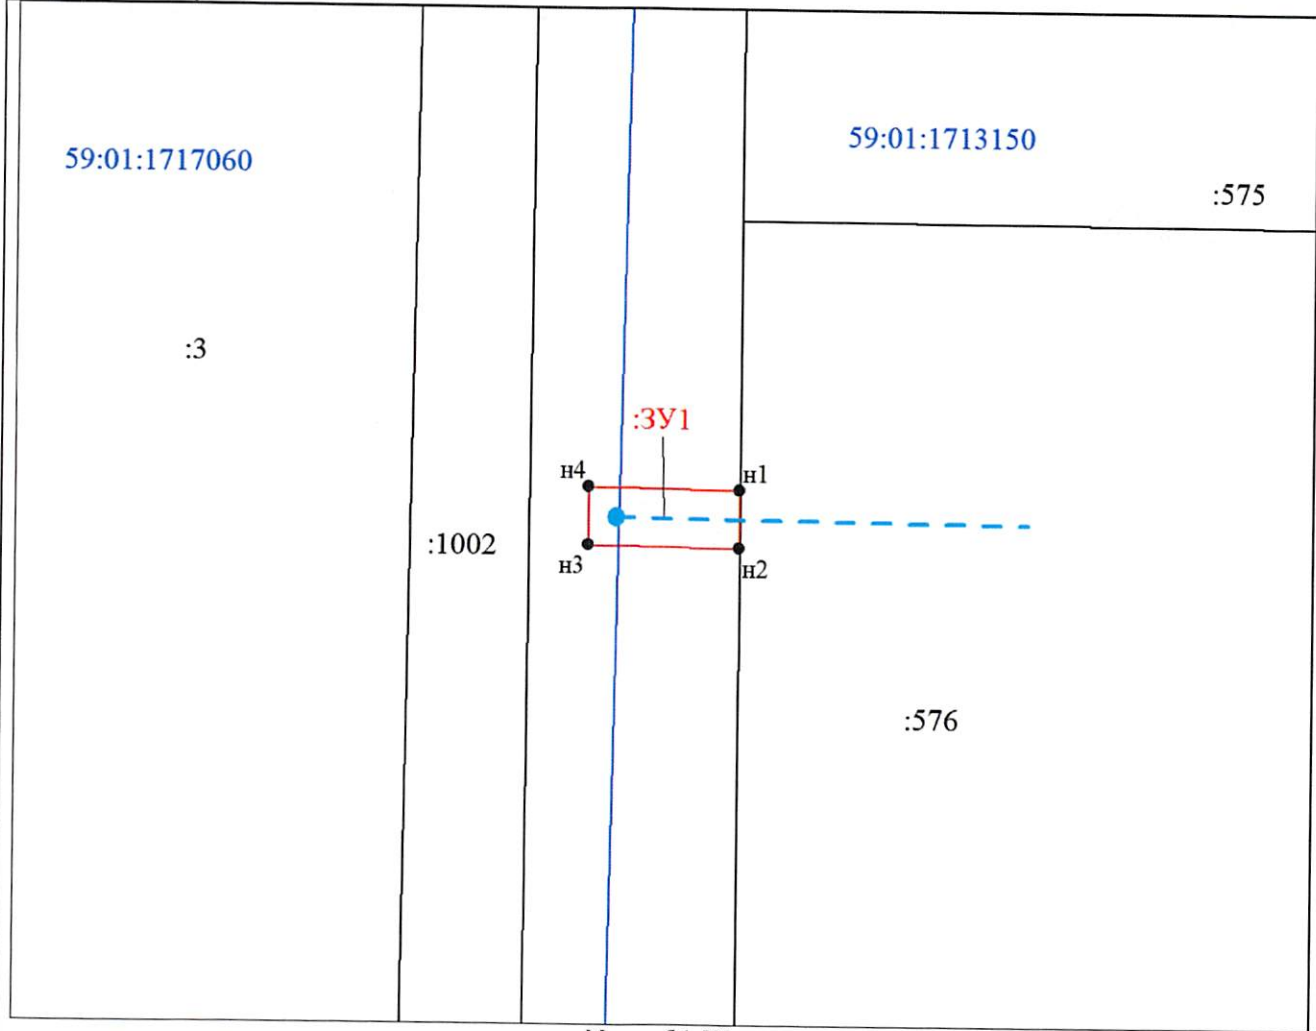

Масштаб 1:500

Условные обозначения:



- границы и обозначение земельного участка, предполагаемого к использованию

Наземный элемент сооружения (колодец)

Подземный элемент сооружения

Обозначение кадастрового квартала

- границы и обозначение земельных участков по сведениям ЕГРН

Заявитель:

подпись

