



АДМИНИСТРАЦИЯ ГОРОДА ПЕРМИ
ДЕПАРТАМЕНТ ЗЕМЕЛЬНЫХ ОТНОШЕНИЙ

РЕШЕНИЕ

о размещении объектов № 2065 от 07.11.2019

г. Пермь, ул. Сибирская, 15

Департамент земельных отношений администрации города Перми в соответствии с пунктом 3 статьи 39.36 Земельного кодекса Российской Федерации, Положением о порядке и условиях размещения объектов на землях или земельных участках, находящихся в государственной или муниципальной собственности, на территории Пермского края без предоставления земельных участков и установления сервитутов, публичного сервитута, утвержденного постановлением Правительства Пермского края от 22.07.2015 № 478-п **разрешает** Бабаевой

размещение объекта элементы благоустройства территории, в том числе малые архитектурные формы, за исключением некапитальных нестационарных строений и сооружений, рекламных конструкций, применяемых как составные части благоустройства территории

на землях: государственная собственность на которые не разграничена

на срок: 11 месяцев

местоположение: г. Пермь, Свердловский район, п. Новые Ляды, ул. Коммунистическая.

Бабаевой Е.А.:

Соблюдать требования пункта 3.6 Правил благоустройства и содержания территории в городе Перми, утвержденных решением Пермской городской Думы от 18.12.2018 № 265.

Начальник отдела предоставления
земельных участков по работе
с юридическими лицами



Н.М. Санникова

Схема предполагаемых к использованию земель или части земельного участка

Объект: Элементы благоустройства территории, в том числе малые архитектурные формы, за исключением некапитальных нестационарных строений и сооружений, рекламных конструкций, применяемых как составные части благоустройства территории.

Местоположение: Пермский край, г. Пермь, р-н Свердловский, ул. Коммунистическая


Площадь земель или части земельного участка, кв. м 174

Категория земель: земли населенных пунктов

Вид разрешенного использования (при наличии): -

Система Координат МСК-59

Обозначение характерных точек границы	Координаты, м	
	X	Y
1	2	3
1	522 533.67	2 253 100.90
2	522 531.03	2 253 104.54
3	522 521.51	2 253 097.94
4	522 518.23	2 253 102.68
5	522 508.53	2 253 095.99
6	522 514.72	2 253 087.54
1	522 533.67	2 253 100.90

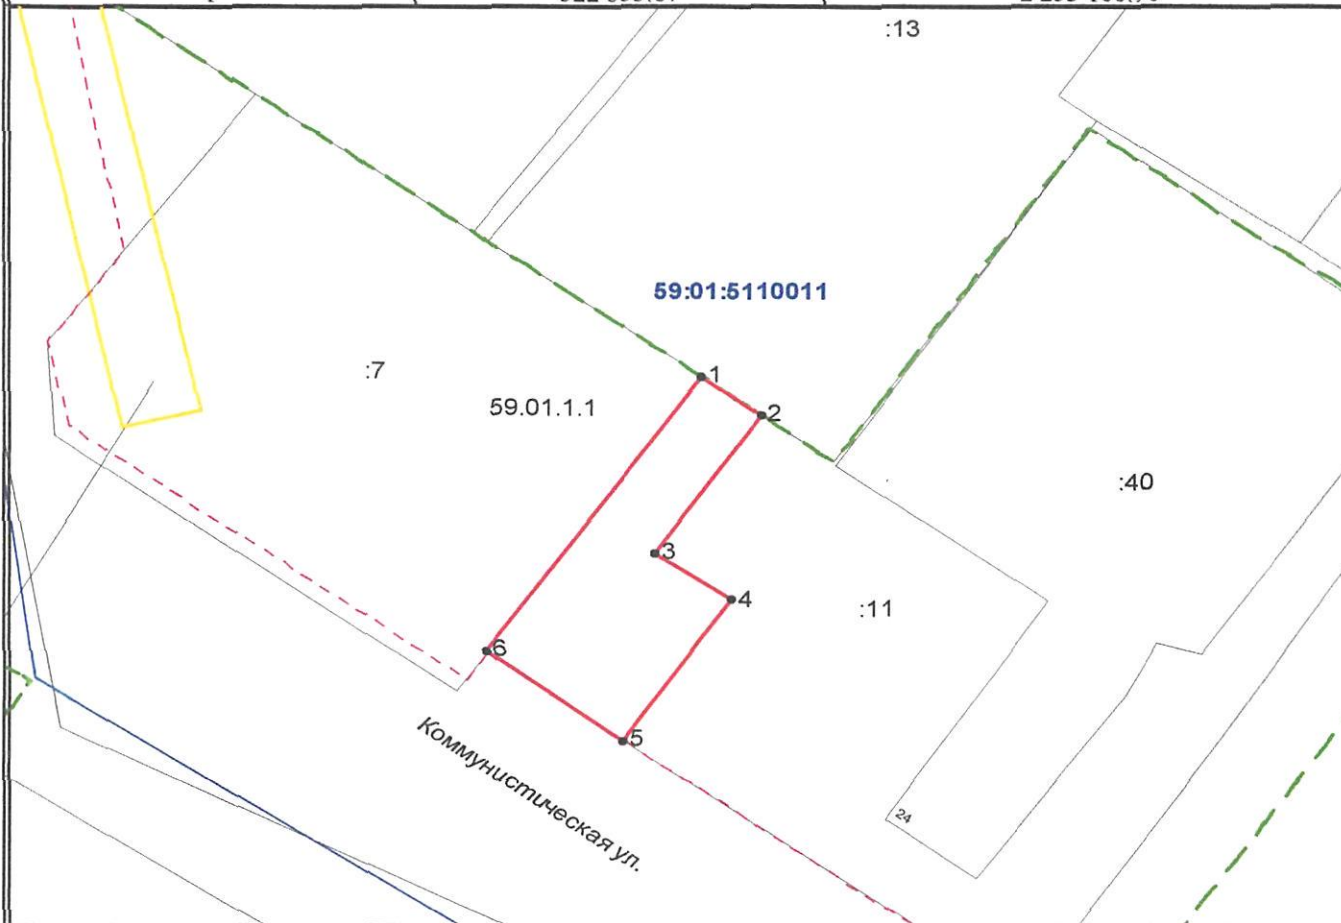

Масштаб 1:500

Описание границ смежных землепользователей:

от 6 точки до 1 точки - граница земельного участка с кадастровым номером 59:01:5110011:7

от 1 точки до 2 точки - граница земельного участка с кадастровым номером 59:01:5110011:13

от 2 точки до 5 точки - граница земельного участка с кадастровым номером 59:01:5110011:11

от 5 точки до 6 точки - земли, государственная собственность на которые не разграничена

Условные обозначения:

- Граница зон с особым использованием территории
- Граница образуемого земельного участка
- Граница квартала
- Граница территориальной зоны
- Граница земельного участка, учтенного в ГКН
- Кадастровый номер квартала
- Кадастровый номер земельного участка

Заявитель:

Е.А. Бабаева

(подпись, расшифровка подписи)

Верно