



АДМИНИСТРАЦИЯ ГОРОДА ПЕРМИ  
ДЕПАРТАМЕНТ ЗЕМЕЛЬНЫХ ОТНОШЕНИЙ

РЕШЕНИЕ

О размещении объектов № 2060 от 05.11.2019

г. Пермь, ул. Сибирская, 15

Департамент земельных отношений администрации города Перми в соответствии с пунктом 3 статьи 39.36 Земельного кодекса Российской Федерации, Положением о порядке и условиях размещения объектов на землях или земельных участках, находящихся в государственной или муниципальной собственности, на территории Пермского края без предоставления земельных участков и установления сервитутов, публичного сервитута, утвержденным постановлением Правительства Пермского края от 22.07.2015 № 478-п

**разрешает:** ООО СЗ «СИТИ Проект» (ИНН 5902889443, ОГРН 1125902004260, местонахождения: 614000, г. Пермь, ул. Ленина, д. 72а, офис 2)

**размещение объекта:** электроснабжение 0,4 кВ на объекте «Электроснабжение многоквартирного жилого дома с электроплитами по ул. Стахановской, 1а»

**на землях:** государственная собственность на которые не разграничена

**на срок:** 11 месяцев

**способ размещения объекта:** подземный

**местоположение:** г. Пермь, Индустриальный район, ул. Стахановская.

Территория, согласно схеме, расположена в зонах с особыми условиями использования территорий: охранный зона объектов электросетевого хозяйства, приаэродромная территория аэродрома аэропорта Большое Савино.

ООО СЗ «СИТИ Проект»:

1. Соблюдать порядок использования земельных участков, установленный постановлением Правительства Российской Федерации от 24.02.2009 № 160 «О порядке установления охранных зон объектов электросетевого хозяйства и особых условий использования земельных участков, расположенных в границах таких зон».

2. Соблюдать правила — охранных зон воздушного пространства, установленные постановлением Правительства Российской Федерации от 11.03.2010 № 138 «Об утверждении Федеральных правил использования воздушного пространства Российской Федерации».

3. В соответствии с пунктом 7(2) Положения о порядке и условиях размещения объектов на землях или земельных участках, находящихся в государственной или муниципальной собственности, на территории Пермского края без предоставления земельных участков и установления сервитутов,

утвержденного постановлением Правительства Пермского края от 22.07.2015 № 478-п, представить в департамент земельных отношений администрации города Перми в течение 1 месяца с момента размещения объектов материалы контрольной геодезической съемки размещены объектов на бумажном и электронном носителях на безвозмездной основе.

В соответствии со статьей 20<sup>1</sup> Закона Пермского края от 14.09.2011 № 805-ПК «О градостроительной деятельности в Пермском крае» ООО СЗ «СИТИ Проект»:

1. Не позднее, чем за 10 рабочих дней до начала строительства и (или) реконструкции безвозмездно передает в департамент градостроительства и архитектуры администрации города Перми один экземпляр копий разделов проектной документации, предусмотренных пунктом 1 части 12 статьи 48 Градостроительного кодекса Российской Федерации;

2. В течение 10 рабочих дней после окончания работ по строительству, реконструкции безвозмездно передать в департамент градостроительства и архитектуры администрации города Перми схему, отображающую расположение объекта и сетей инженерно-технического обеспечения, подписанную застройщиком (техническим заказчиком), с приложением текстового и графического описания местоположения границ охранной и санитарно-защитной зоны, перечень координат характерных точек границ такой зоны.

**Приложение:** схема предполагаемых к использованию земель или части земельного участка на 1 л. в 1 экз.

Начальник отдела  
предоставления земельных участков  
по работе с юридическими лицами



Н.М. Санникова

# Схема предполагаемых к использованию земель или части земельного участка

Объект: для электроснабжения 0.4 кВ на объекте: "Электроснабжение многоквартирного жилого дома с электроплитами по адресу: г.Пермь, ул. Стахановская, 1а (кад. № 59:01:4410640:14)"

Местоположение: г. Пермь, Индустриальный район, ул. Стахановская


Площадь земель (:ЗУ1): 150.47 кв.м

Площадь части земель (:ЗУ1(1)): 1.15 кв.м.

Площадь части земель (:ЗУ1(2)): 146.65 кв.м.

Площадь части земель (:ЗУ1(3)): 2.67 кв.м.

Категория земель: земли населенных пунктов

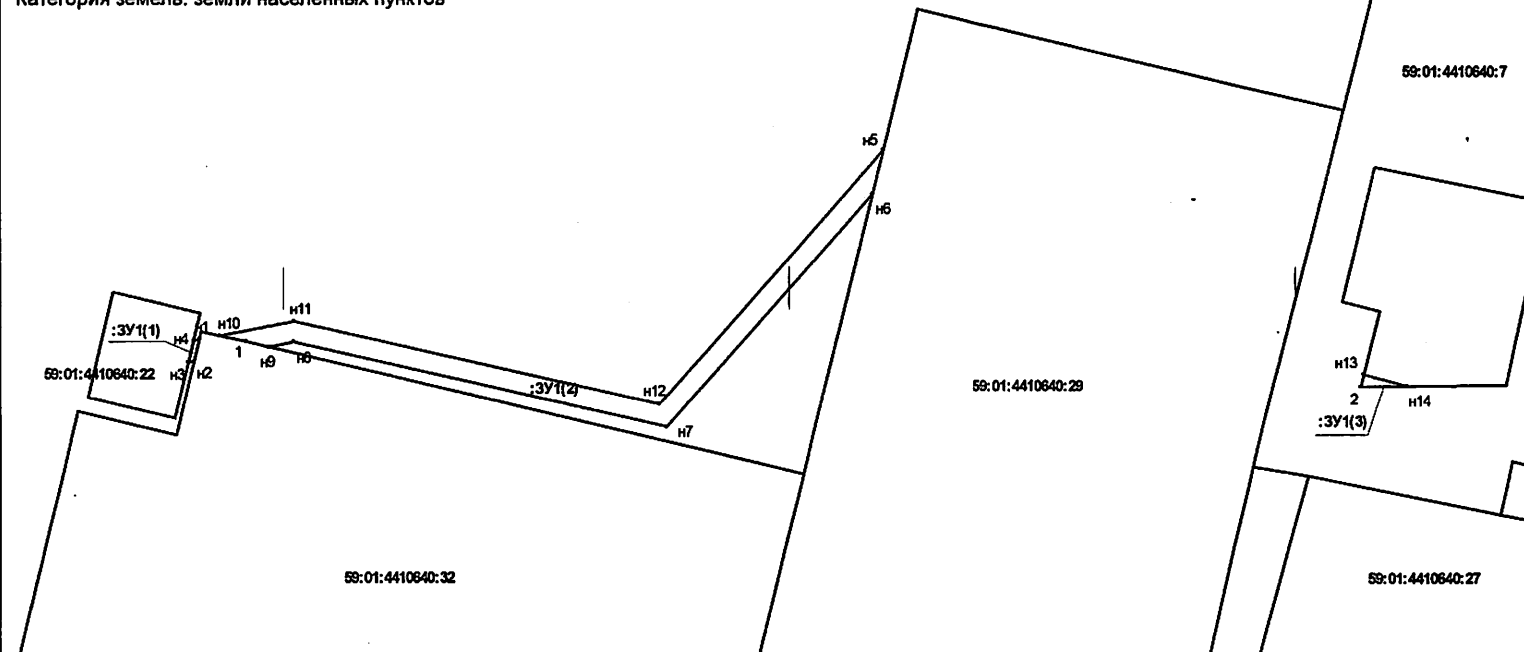

## Описание границ смежных землепользователей:

от т.н1 до т.н2 - 59:01:4410640:32 (Сведения о правообладателе з/у отсутствуют)

от т.н2 до т.н3 - муниципальные земли

от т.н3 до т.н4 - 59:01:4410640:22 (Аренда: ОАО "МРСК Урала")

от т.н4 до т.н1 - муниципальные земли

от т.н5 до т.н8 - муниципальные земли

от т.н8 до т.н9 - 59:01:4410640:29 (Сведения о правообладателе з/у отсутствуют)

от т.н9 до т.н12 - муниципальные земли

от т.н12 до т.н5 - 59:01:4410640:32 (Сведения о правообладателе з/у отсутствуют)

от т.н13 до т.н14 - муниципальные земли

от т.н14 до т.н13 - 59:01:4410640:7 (Собственники помещений многоквартирного дома)

## Условные обозначения:

59:01:4410640 - кадастровый номер кадастрового квартала

:29 - номер учтенного земельного участка

:ЗУ1 - обозначение образуемого земельного участка

n1,1 - характеристическая точка границы, сведения о которой позволяют однозначно определить ее положение на местности

— граница смежного земельного участка

— граница земель, предполагаемых к использованию

## Каталог координат поворотных точек границы МСК-59

### :ЗУ1(1)

Обозначение характерных точек границы	Координаты, м	
	X	Y
n1	514899.67	2230736.38
n2	514897.54	2230735.88
n3	514897.43	2230735.31
n4	514899.57	2230735.82

### :ЗУ1(2)

Обозначение характерных точек границы	Координаты, м	
	X	Y
n5	514918.02	2230802.74
n6	514913.80	2230801.71
n7	514891.08	2230781.79
n8	514899.42	2230745.54
n9	514898.95	2230743.13
1	514899.47	2230740.95
n10	514900.05	2230738.33
n11	514901.46	2230745.58
n12	514893.30	2230781.07

### :ЗУ1(3)

Обозначение характерных точек границы	Координаты, м	
	X	Y
n13	514896.09	2230849.37
n14	514894.94	2230853.57
2	514894.90	2230849.07

Масштаб 1:500

Заявитель:

*(подпись, расшифровка подписи)*  
 12.12.2021 16:00:40