



АДМИНИСТРАЦИЯ ГОРОДА ПЕРМИ
ДЕПАРТАМЕНТ ЗЕМЕЛЬНЫХ ОТНОШЕНИЙ

РЕШЕНИЕ

О размещении объектов № 2064 от 06.11.2019

г. Пермь, ул. Сибирская, 15

Департамент земельных отношений администрации города Перми в соответствии с пунктом 3 статьи 39.36 Земельного кодекса Российской Федерации, Положением о порядке и условиях размещения объектов на землях или земельных участках, находящихся в государственной или муниципальной собственности, на территории Пермского края без предоставления земельных участков и установления сервитутов, публичного сервитута, утвержденным постановлением Правительства Пермского края от 22.07.2015 № 478-п

разрешает: МАУ «ФСЦ «Спартак» г. Перми (ИНН 5903140657, ОГРН 1195958003680, местонахождение: 614087, г. Пермь, ул. Рабочая, д. 9)

размещение объекта: проезды, в том числе вдольтрассовые, и подъездные дороги, для размещения которых не требуется разрешения на строительство

на землях: государственная собственность на которые не разграничена

на срок: 1 год

местоположение: г. Пермь, Дзержинский район, ул. Рабочая.

Территория, согласно схеме, расположена в зонах с особыми условиями использования территорий: охранный зона объектов электросетевого хозяйства, охранный зона тепломагистрали, приаэродромная территория аэродрома аэропорта Большое Савино.

МАУ «ФСЦ «Спартак» г. Перми:

1. Соблюдать правила охраны электрических сетей, установленные постановлением Правительства Российской Федерации от 24.02.2009 № 160 «О порядке установления охранных зон объектов электросетевого хозяйства и особых условий использования земельных участков, расположенных в границах таких зон».

2. Соблюдать правила охранных зон воздушного пространства, установленные постановлением Правительства Российской Федерации от 11.03.2010 № 138 «Об утверждении Федеральных правил использования воздушного пространства Российской Федерации».

3. Соблюдать типовые правила охраны коммунальных тепловых сетей, утвержденные Приказом Министерства архитектуры, строительства и жилищно-коммунального хозяйства Российской Федерации от 17.08.1992 № 197 «О типовых правилах охраны коммунальных тепловых сетей».

Приложение: схема предполагаемых к использованию земель или части земельного участка на 1 л. в 1 экз.

Начальник отдела
предоставления земельных участков
по работе с юридическими лицами



Н.М. Санникова

Схема предполагаемых к использованию земель и части земельного участка


Объект <<Проезды в т.ч. бдольтрассовые, подъездные дороги, для размещения которых не требуется разрешения на строительство>>.

Местоположение: северо-западнее, северо-восточнее и юго-восточнее участка 59:01:44.10806.971, Пермский край, г.Пермь, Дзержинский район, ул.Рабочая.

Площадь земель или части земельного участка: 199.76 кв.м.

Категория земель: Земли населенных пунктов

Вид разрешенного использования: Проезды в т.ч. бдольтрассовые, подъездные дороги, для размещения которых не требуется разрешения на строительство

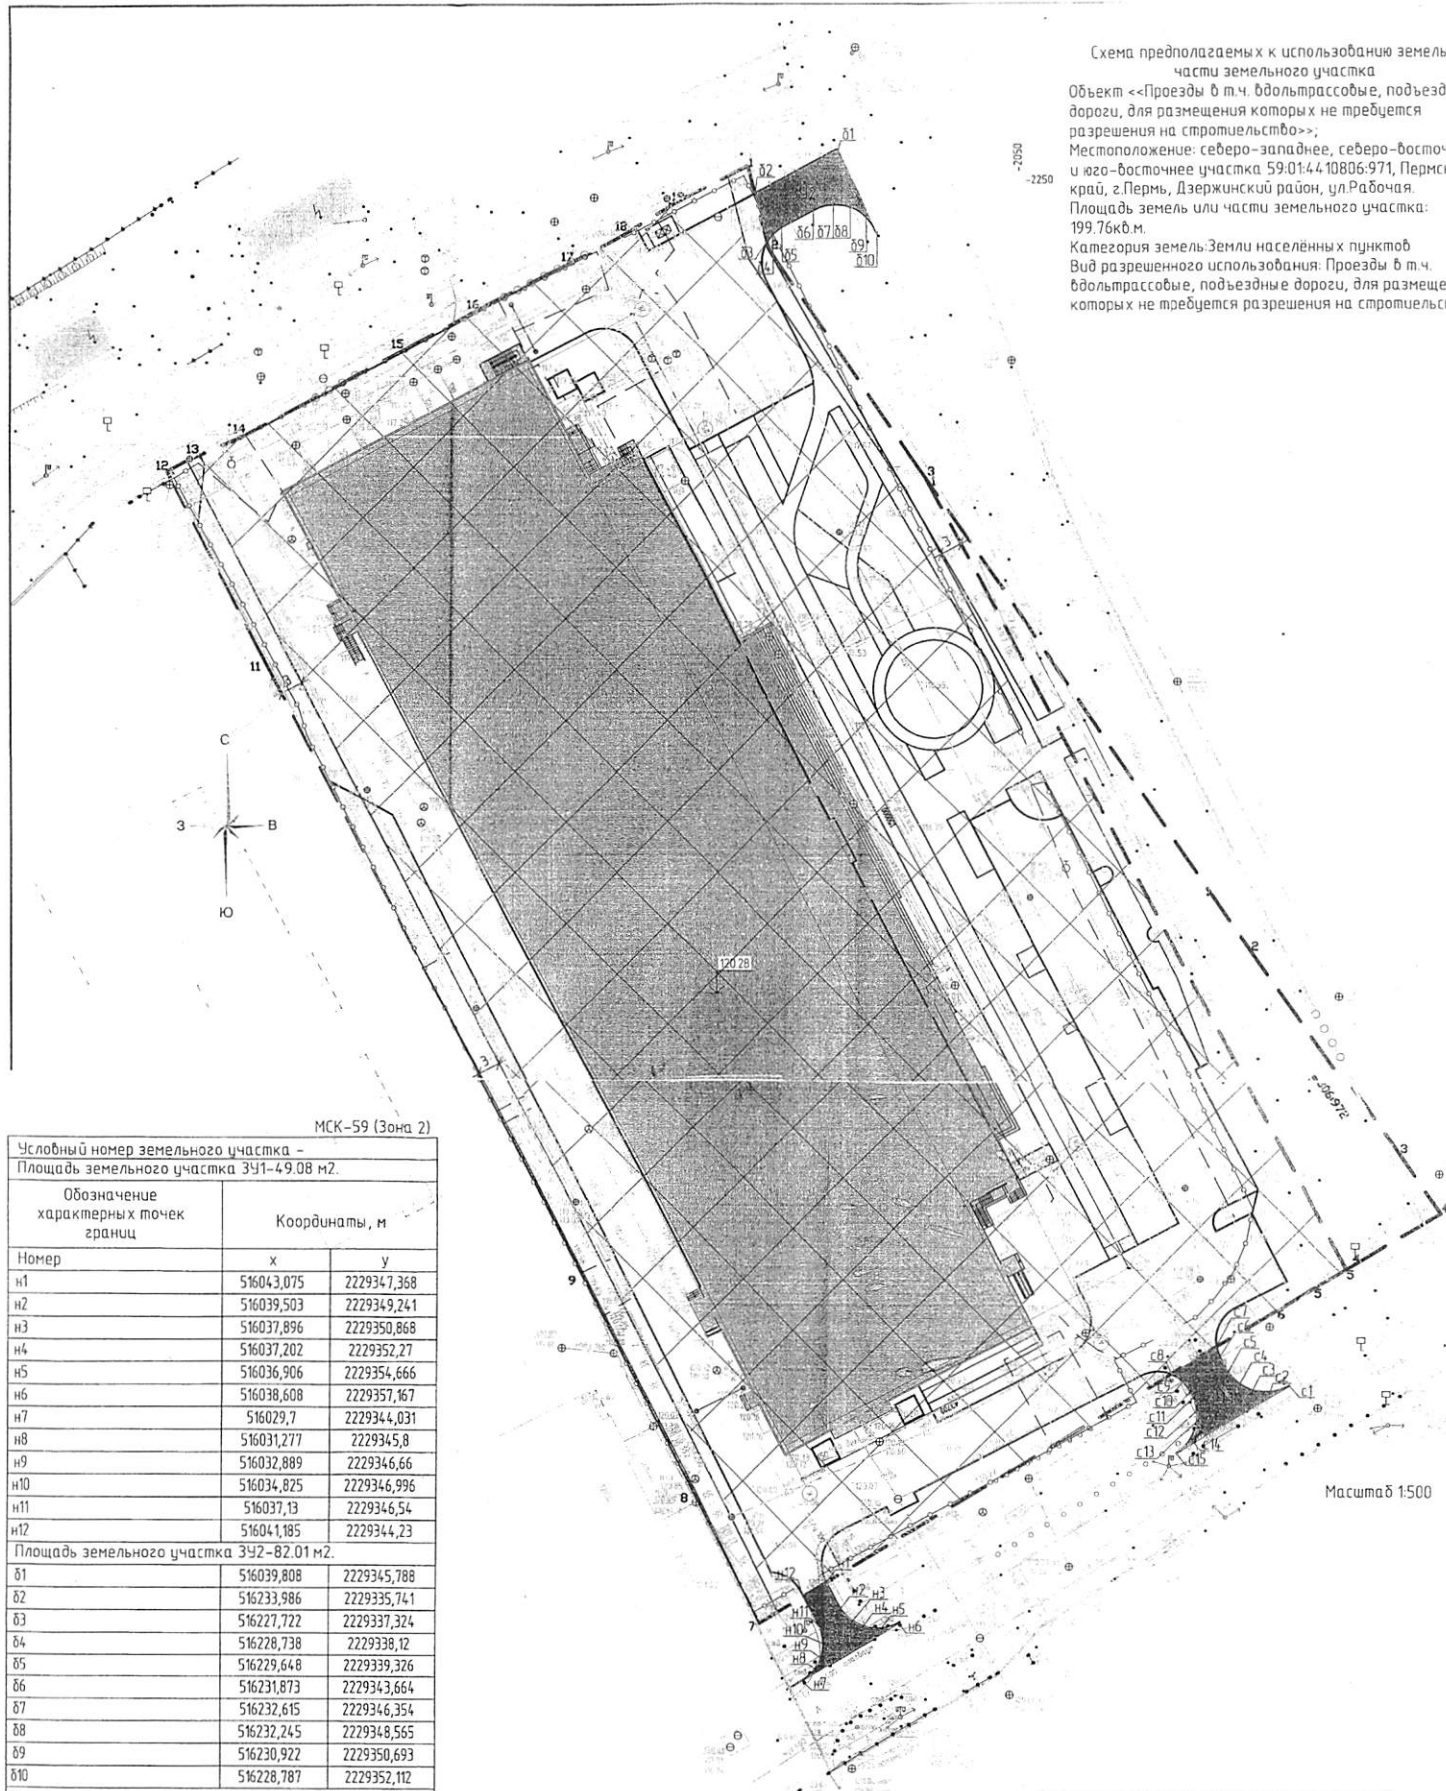

МСК-59 (Зона 2)

Условный номер земельного участка -
Площадь земельного участка 391-49.08 м2.

Обозначение характерных точек границ	Координаты, м	
Номер	x	y
н1	516043,075	2229347,368
н2	516039,503	2229349,241
н3	516037,896	2229350,868
н4	516037,202	2229352,27
н5	516036,906	2229354,666
н6	516038,608	2229357,167
н7	516029,7	2229344,031
н8	516031,277	2229345,8
н9	516032,889	2229346,66
н10	516034,825	2229346,996
н11	516037,13	2229346,54
н12	516041,185	2229344,23

Площадь земельного участка 392-82.01 м2.

81	516039,808	2229345,788
82	516233,986	2229335,741
83	516227,722	2229337,324
84	516228,738	2229338,12
85	516229,648	2229339,326
86	516231,873	2229343,664
87	516232,615	2229346,354
88	516232,245	2229348,565
89	516230,922	2229350,693
810	516228,787	2229352,112

Площадь земельного участка 393-68.67 м2.

с1	516069,075	2229409,036
с2	516068,217	2229406,469
с3	516068,439	2229404,192
с4	516069,261	2229402,48
с5	516070,793	2229400,954
с6	516072,858	2229399,871
с7	516074,27	2229399,393
с8	516070,709	2229393,471
с9	516069,689	2229395,05
с10	516068,36	2229396,041
с11	516067,578	2229396,438
с12	516065,839	2229396,92
с13	516064,38	2229396,899
с14	516061,938	2229396,05
с15	516060,012	2229394,11

Условные обозначения:

- Вновь образованная часть границы въездов;
- Граница земельного участка;
- н2 - Написи номеров вновь образованных характерных точек;
- 391 - Номер образуемого земельного участка;
- 59:01:38:12:106 - Номер кадастрового квартала;
- 13 - Кадастровый номер земельного участка;
- 106 - Образованная часть асфальтобетонного проезда.

Масштаб 1:500

Описание границ смежных землепользователей

н1, н12 - земли 59:01:44.10806.971, Пермский край, г.Пермь, Дзержинский район, ул.Рабочая;

82, 83 - земли 59:01:44.10806.971, Пермский край, г.Пермь, Дзержинский район, ул.Рабочая, 9г;

с7, с8 - земли 59:01:44.10806.971, Пермский край, г.Пермь, Дзержинский район, ул.Рабочая;

с1-с15 - земли не разграниченной государственной собственности (земли г.Перми);

81-810 - земли не разграниченной государственной собственности (земли г.Перми);

н6-н7 - земли не разграниченной государственной собственности (земли г.Перми);

Заявитель: Директор ИАЧ СРС И. С. Мамбеев