



АДМИНИСТРАЦИЯ ГОРОДА ПЕРМИ
ДЕПАРТАМЕНТ ЗЕМЕЛЬНЫХ ОТНОШЕНИЙ

РЕШЕНИЕ

о размещении объектов № 2070 от 07.11.2019

г. Пермь, ул. Сибирская, 15

Департамент земельных отношений администрации города Перми в соответствии с пунктом 3 статьи 39.36 Земельного кодекса Российской Федерации, Положением о порядке и условиях размещения объектов на землях или земельных участках, находящихся в государственной или муниципальной собственности, на территории Пермского края без предоставления земельных участков и установления сервитутов, публичного сервитута, утвержденным постановлением Правительства Пермского края от 22.07.2015 № 478-п

разрешает ООО «Пермская сетевая компания» (ИНН 5904176536, ОГРН 1075904022644, место нахождения: 614039, Пермский край, г.Пермь, ул.Сибирская, дом 67)

размещение объекта: Тепловая сеть к многоквартирному дому со встроенно-пристроенными помещениями общественного назначения и подземной автостоянкой по адресу: г. Пермь, ул. Луначарского, 99

на землях: на которые зарегистрировано право собственности муниципального образования г. Пермь

на срок: 11 месяцев

местоположение: Пермский край, г. Пермь, Ленинский район, ул. Пушкина, 89, участок № 3 (кадастровый номер 59:01:4410134:33)

способ размещения объекта: подземный

Территория, согласно схеме, расположена в зонах с особым условием использования территорий: охранный зона объектов электросетевого хозяйства, приаэродромная территория аэродрома аэропорта Большое Савино.

ООО «Пермская сетевая компания»:

1. Соблюдать порядок использования земельных участков, установленный постановлением Правительства Российской Федерации от 24.02.2009 № 160 «О порядке установления охранных зон объектов электросетевого хозяйства и особых условий использования земельных участков, расположенных в границах таких зон»;

2. Соблюдать правила охранных зон воздушного пространства, установленные постановлением Правительства Российской Федерации

от 11.03.2010 № 138 «Об утверждении Федеральных правил использования воздушного пространства Российской Федерации»;

3. В соответствии с пунктом 7(2) Положения о порядке и условиях размещения объектов на землях или земельных участках, находящихся в государственной или муниципальной собственности, на территории Пермского края без предоставления земельных участков и установления сервитутов, утвержденного Постановлением Правительства Пермского края от 22.07.2015 № 478-п, представить в департамент земельных отношений администрации города Перми в течение 1 месяца с момента размещения объектов материалы контрольной геодезической съемки размещенных объектов на бумажном и электронном носителях на безвозмездной основе.

В соответствии со статьей 20¹ Закона Пермского края от 14.09.2011 № 805-ПК «О градостроительной деятельности в Пермском крае» ООО «Пермская сетевая компания»:

Не позднее чем за 10 рабочих дней до начала строительства и (или) реконструкции безвозмездно передает в департамент градостроительства и архитектуры администрации города Перми один экземпляр копий разделов проектной документации, предусмотренных пунктом 1 части 12 статьи 48 Градостроительного кодекса Российской Федерации;

В течение 10 рабочих дней после окончания работ по строительству, реконструкции безвозмездно передать в департамент градостроительства и архитектуры администрации города Перми схему, отображающую расположение объекта и сетей инженерно-технического обеспечения, подписанную застройщиком (техническим заказчиком), с приложением текстового и графического описания местоположения границ охранной и санитарно-защитной зоны, перечень координат характерных точек границ такой зоны.

Приложение: схема предполагаемых к использованию земель или части земельного участка на 1 л. в 1 экз.

Начальник отдела предоставления
земельных участков по работе
с юридическими лицами



Н.М.Санникова


СХЕМА ПРЕДПОЛАГАЕМЫХ К ИСПОЛЬЗОВАНИЮ ЗЕМЕЛЬ ИЛИ ЧАСТИ ЗЕМЕЛЬНОГО УЧАСТКА

Объект: Тепловая сеть к многоквартирному дому со встроенно-пристроенными помещениями
общественного назначения и подземной автостоянкой по адресу: г. Пермь, ул. Луначарского, 99
Местоположение: Пермский край, г. Пермь, Ленинский район, ул. Пушкина, 89, участок № 3 (кад. № 59:01:4410134:33)
Площадь земель или части земельного участка, кв.м.: 294
Категория земель: земли населенных пунктов
Вид разрешенного использования: для объектов общественно-делового значения

59:01:4410134:485

КАТАЛОГ КООРДИНАТ, м

№ точки границы	X	Y
1	517060,86	2230893,12
2	517062,05	2230896,93
3	517053,92	2230899,68
4	517050,11	2230888,80
5	517009,89	2230902,28
6	517014,07	2230915,62
7	517002,80	2230919,23
8	517001,61	2230915,41
9	517009,06	2230913,02
10	517005,29	2230900,97
11	517032,00	2230891,84
12	517041,45	2230888,60
13	517052,65	2230884,78
14	517056,39	2230894,62

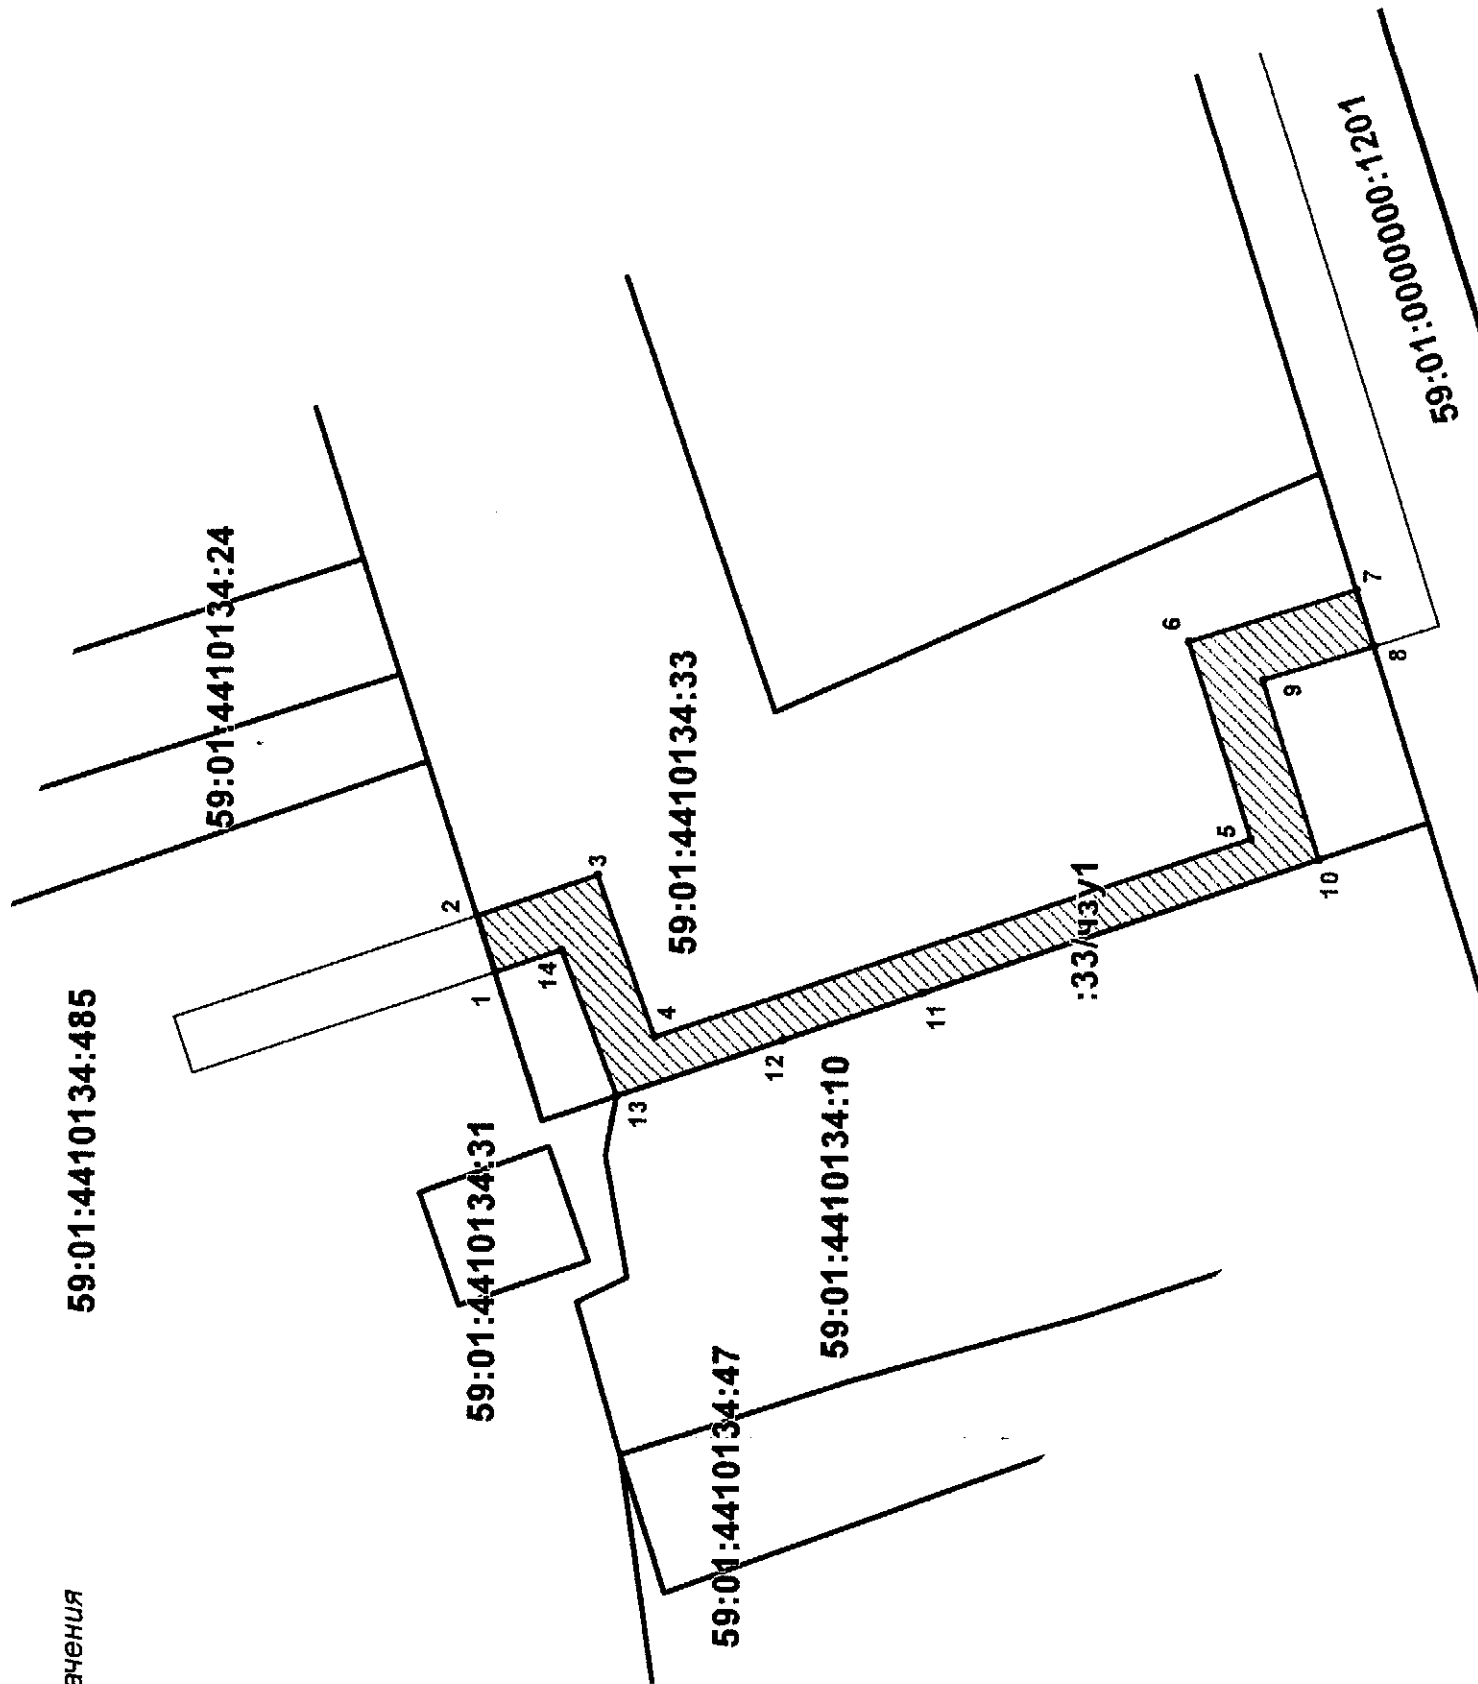

ОПИСАНИЕ ГРАНИЦ СМЕЖНЫХ ЗЕМЛЕПОЛЬЗОВАТЕЛЕЙ:

от т.1 до т.2	земельный участок с кад. № 59:01:4410134:485
от т.2 до т.7; от т.8 до т.10; от т.13 до т.1	земельный участок с кад. № 59:01:4410134:33
от т.7 до т.8	земельный участок с кад. № 59:01:0000000:1201
от т.10 до т.13	земельный участок с кад. № 59:01:4410134:10

УСЛОВНЫЕ ОБОЗНАЧЕНИЯ:

- 59:01:4410134:33 - номер учтенного земельного участка
- 33/1 - обозначение территории проектируемого размещения Объекта
- граница кадастрового квартала
- граница территории размещения Объекта
- граница проектируемого размещения Объекта
- граница территории размещения Объекта



Масштаб 1:500

но 208 930/2019 от 22.04.2019