



АДМИНИСТРАЦИЯ ГОРОДА ПЕРМИ
ДЕПАРТАМЕНТ ЗЕМЕЛЬНЫХ ОТНОШЕНИЙ

РЕШЕНИЕ

о размещении объектов № 2078 от 08.11.2019

г. Пермь, ул. Сибирская, 15

Департамент земельных отношений администрации города Перми в соответствии с пунктом 3 статьи 39.36 Земельного кодекса Российской Федерации, Положением о порядке и условиях размещения объектов на землях или земельных участках, находящихся в государственной или муниципальной собственности, на территории Пермского края без предоставления земельных участков и установления сервитутов, публичного сервитута, утвержденным постановлением Правительства Пермского края от 22.07.2015 № 478-п

разрешает Денисовой Вере Ивановне

размещение объекта: проезды, в том числе вдольтрассовые, и подъездные дороги, для размещения которых не требуется разрешения на строительство

на землях: государственная собственность на которые не разграничена

на срок: 11 месяцев

местоположение: Пермский край, г. Пермь, Орджоникидзевский район, ул. Ереванская.

Приложение: схема предполагаемых к использованию земель или части земельного участка на 1 л. в 1 экз.

Начальник отдела
предоставления земельных участков
по работе с юридическими лицами



Н.М. Санникова

СХЕМА ПРЕДПОЛАГАЕМЫХ К ИСПОЛЬЗОВАНИЮ ЗЕМЕЛЬ ИЛИ ЧАСТИ ЗЕМЕЛЬНОГО УЧАСТКА

Объект: Проезды, в том числе вдольтрассовые, и подъездные дороги

Местоположение: Пермский край, г. Пермь, Орджоникидзевский район, ул. Ереванская

Площадь земель или части земельного участка, кв.м.: 69

Категория земель: земли населенных пунктов

Вид разрешенного использования: отсутствует

КАТАЛОГ КООРДИНАТ, м

№ точки границы	X	Y
1	531276,07	2240364,53
2	531270,45	2240367,08
3	531255,24	2240362,93
4	531256,28	2240359,37


ОПИСАНИЕ ГРАНИЦ СМЕЖНЫХ ЗЕМЛЕПОЛЬЗОВАТЕЛЕЙ:

от 1 точки до 2 точки - земельный участок
с кад. № 59:01:3812319:31

от 2 точки до 3 точки - городские земли

от 3 точки до 4 точки - земельный участок
с кад. № 59:01:3812319:19

от 4 точки до 1 точки - земельный участок
с кад. № 59:01:3812319:2

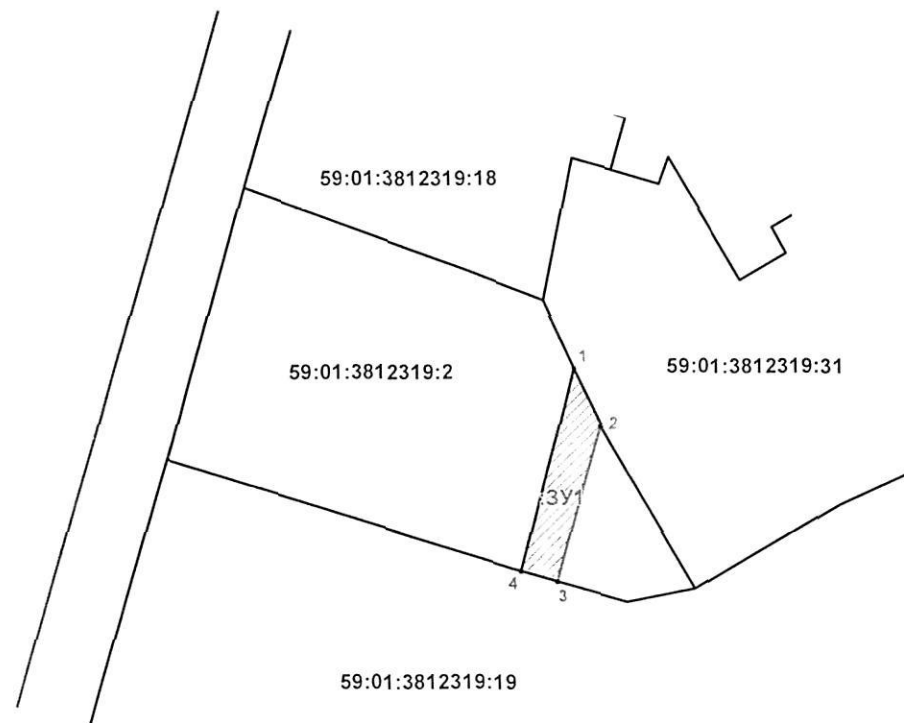

Масштаб 1:500

УСЛОВНЫЕ ОБОЗНАЧЕНИЯ:

59:01:4410313 - номер кадастрового квартала
193 - номер учтенного земельного участка
3У1 - обозначение территории проектируемого размещения Объекта

— граница кадастрового квартала
— существующая часть границы, имеющаяся в ЕГРН сведения о которой достаточны для определения ее местоположения
— граница территории проектируемого размещения Объекта

1 • - характерная точка границы территории размещения Объекта

ВЕРНО

Заявитель:

М.П. (подпись)

В.И. Женисова

Подпись, зарегистрированная в Едином государственном реестре недвижимости