



АДМИНИСТРАЦИЯ ГОРОДА ПЕРМИ  
ДЕПАРТАМЕНТ ЗЕМЕЛЬНЫХ ОТНОШЕНИЙ

РЕШЕНИЕ

о размещении объектов № 2208 от 25.11.2019

г. Пермь, ул. Сибирская, 15

Департамент земельных отношений администрации города Перми в соответствии с пунктом 3 статьи 39.36 Земельного кодекса Российской Федерации, Положением о порядке и условиях размещения объектов на землях или земельных участках, находящихся в государственной или муниципальной собственности, на территории Пермского края без предоставления земельных участков и установления сервитутов, публичного сервитута, утвержденным постановлением Правительства Пермского края от 22.07.2015 № 478-п **разрешает** Шакировой Неониле

**размещение объекта:** спортивные и детские площадки

**на землях:** государственная собственность на которые не разграничена

**на срок** бессрочно

**местоположение:** Пермский край, г. Пермь, Орджоникидзевский район, ул. Нижнемостовая

Территория, согласно схеме, расположена в зоне с особыми условиями использования территорий: приаэродромная территория аэродрома аэропорта Большое Савино.

Шакировой Н.И.:

1. Соблюдать правила охранных зон воздушного пространства, установленные постановлением Правительства Российской Федерации от 11.03.2010 № 138 «Об утверждении Федеральных правил использования воздушного пространства Российской Федерации»;

2. Соблюдать требования пункта 3.6 Правил благоустройства и содержания территории в городе Перми, утвержденных решением Пермской городской Думы от 18.12.2018 № 265.

**Приложение:** схема предполагаемых к использованию земель или части земельного участка на 1 л. в 1 экз.

И.о. начальника отдела  
предоставления земельных участков  
по работе с юридическими лицами



Н.Н. Борцова

## Схема предполагаемых к использованию земель или части земельного участка

Объект: Спортивные и детские площадки

Местоположение: Пермский край, г. Пермь,  
Орджоникидзевский р-н, ул. Нижнемостовая

Площадь земельного участка: 587 кв. м

Категория земель: земли населенных пунктов

Вид разрешенного использования: Зона  
производственно-коммунальных объектов V класса  
вредности (ПК-5), Зона садовых и дачных участков (Р-3)

Описание границ смежных землепользователей:

от 1 точки до 3 точки - 59:01:0000000:78856;


от 3 точки до 4 точки - 59:01:2310087:52;

от 4 точки до 5 точки - 59:01:2310087:51;

от 5 точки до 1 точки - муниципальные земли.

### Каталог координат Система МСК-59

№ точки	X, м	Y, м
1	530983.24	2231893.09
2	530982.94	2231899.58
3	530982.65	2231910.74
4	530971.43	2231907.06
5	530926.32	2231877.89

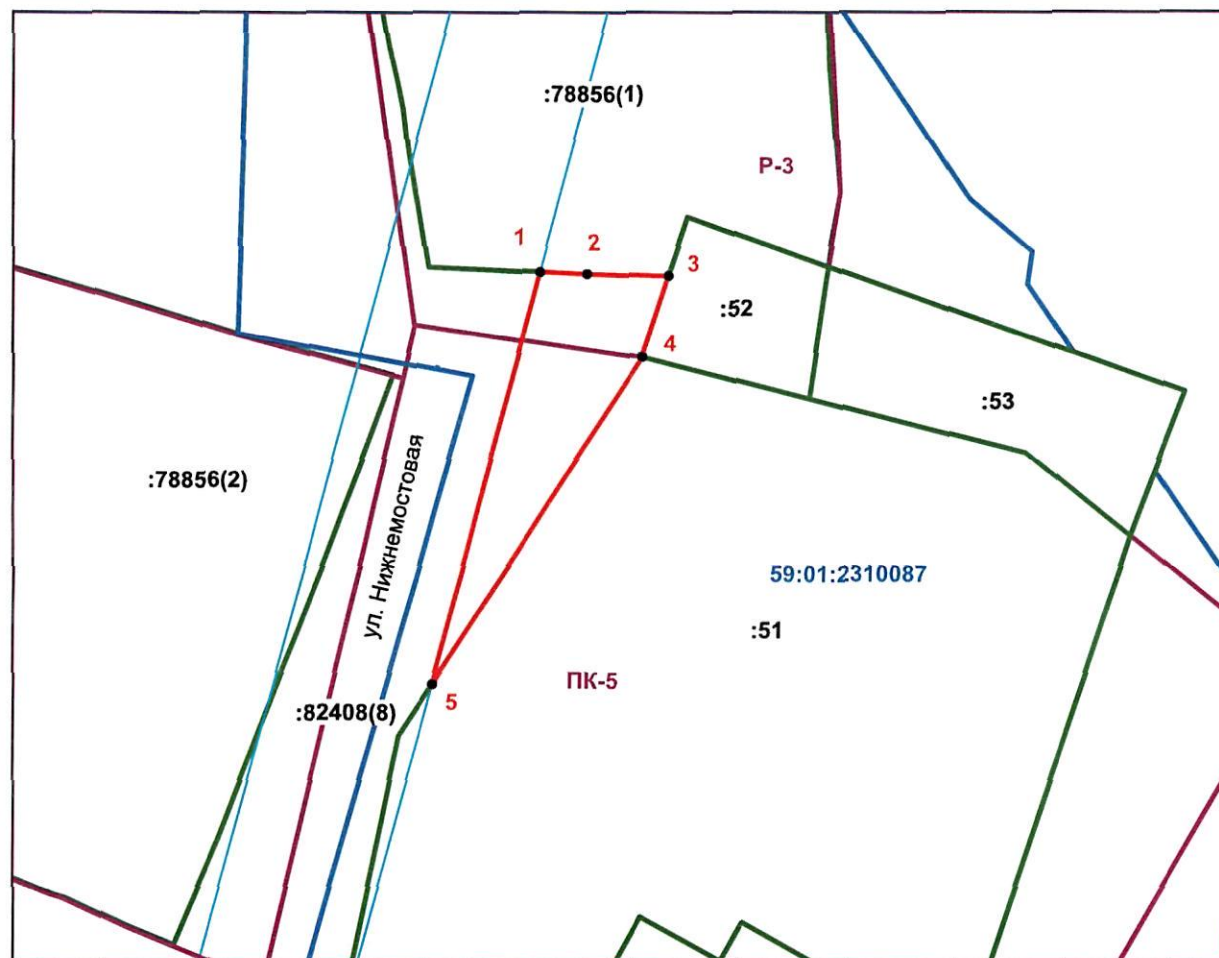

Масштаб 1:1000

### Условные обозначения:

- - Предполагаемый участок земель, на котором планируется размещение объекта
- - Граница земельного участка, включенная в ЕГРН
- - Границы территориальных зон
- - Граница кадастрового квартала
- - Граница ЗОУИТ
- - Граница ОКС, включенная в ЕГРН
- 59:01:2310087 - Надписи номеров кадастровых кварталов
- :1,;2,...:n - Надписи кадастровых номеров земельных участков

Заявитель:

*Сорокин Сергей ВД*  
(подпись, расшифровка подписи)

МП

(для юридических лиц  
и индивидуальных предпринимателей)