



АДМИНИСТРАЦИЯ ГОРОДА ПЕРМИ
ДЕПАРТАМЕНТ ЗЕМЕЛЬНЫХ ОТНОШЕНИЙ

РЕШЕНИЕ

о размещении объектов № 2241 от 29.11.2019

г. Пермь, ул. Сибирская, 15

Департамент земельных отношений администрации города Перми в соответствии с пунктом 3 статьи 39.36 Земельного кодекса Российской Федерации, Положением о порядке и условиях размещения объектов на землях или земельных участках, находящихся в государственной или муниципальной собственности, на территории Пермского края без предоставления земельных участков и установления сервитутов, публичного сервитута, утвержденным постановлением Правительства Пермского края от 22.07.2015 № 478-п

разрешает ООО «Новогор-Прикамье» (ИНН 5902817382, ОГРН 1035900082206, место нахождения: 614065, г. Пермь, ул. Архитектора Свиязева, 35)

размещение объекта: блокировочная сеть водопровода Д-100 мм на сеть Д-150 мм, Д-200 мм по ул. Казахской, от колодца, расположенного на сети водоснабжения Д-150 мм в районе жилого дома по ул. Казахской, 72 до блокировочной сети водоснабжения Д-200 мм в районе жилого дома по ул. Казахской, 106; блокировочная сеть водоснабжения Д-150 мм водопроводом Д-200 мм, внутри квартала, от существующей сети водоснабжения Д-200 в районе жилого дома по ул. Сахалинской, 3 до блокировочной сети водопровода Д-150 мм, Д-200 мм по ул. Казахской, в районе жилого дома по ул. Казахской, 72; ввод водопровода на объекты по ул. Казахской, 72, ул. Казахской, 70/1, ул. Казахской, 56 от сети водоснабжения Д-150 мм/100 мм по ул. Казахской

способ размещения объекта: подземный

на землях: государственная собственность на которые не разграничена

на срок: 11 месяцев

местоположение: г. Пермь, Свердловский район, ул. Казахская, ул. Сахалинская.

Территория, согласно схеме, расположена в зонах с особыми условиями использования территорий: охранные зоны объектов электросетевого хозяйства, лесопарковый зеленый пояс города Перми; приаэродромная территория аэродрома аэропорта Большое Савино.

ООО «Новогор-Прикамье»:

1. Соблюдать правила охраны электрических сетей, установленные постановлением Правительства Российской Федерации от 24.02.2009 № 160 «О порядке установления охранных зон объектов электросетевого хозяйства и особых условий использования земельных участков, расположенных в границах таких зон».

2. Соблюдать режим особой охраны природных объектов, расположенных в лесопарковых зеленых поясах, установленный статьей 62.4 Федерального закона от 10.01.2002 № 7-ФЗ «Об охране окружающей среды».

3. Соблюдать правила охранных зон воздушного пространства, установленные постановлением Правительства Российской Федерации от 11.03.2010 № 138 «Об утверждении Федеральных правил использования воздушного пространства Российской Федерации».

В соответствии с пунктом 7(2) Положения о порядке и условиях размещения объектов на землях или земельных участках, находящихся в государственной или муниципальной собственности, на территории Пермского края без предоставления земельных участков и установления сервитутов, публичного сервитута, утвержденного постановлением Правительства Пермского края от 22.07.2015 № 478-п, представить в департамент земельных отношений в течение 1 месяца с момента размещения объектов материалы контрольной геодезической съемки размещенных объектов на бумажном и электронном носителях на безвозмездной основе.

В соответствии со статьей 20¹ Закона Пермского края от 14.09.2011 № 805-ПК «О градостроительной деятельности в Пермском крае» ООО «Новогор-Прикамье»:

Не позднее, чем за 10 рабочих дней до начала строительства и реконструкции безвозмездно передать в департамент градостроительства и архитектуры администрации города Перми один экземпляр копий разделов проектной документации, предусмотренных пунктом 1 части 12 статьи 48 Градостроительного кодекса Российской Федерации.

В течение 10 рабочих дней после окончания работ по строительству, реконструкции безвозмездно передать в департамент градостроительства и архитектуры администрации города Перми схему, отображающую расположение объекта и сетей инженерно-технического обеспечения, подписанную ООО «Новогор-Прикамье», с приложением текстового и графического описания местоположения границ охранной и санитарно-защитной зоны, перечень координат характерных точек границ такой зоны.

Приложение: схема предполагаемых к использованию земель или части земельного участка (на 1 л. в 1 экз.).

Начальник отдела предоставления
земельных участков по работе
с юридическими лицами



Н.М. Санникова


Схема предполагаемых к использованию земель или части земельного участка

Объект: Реконструкция блокировочной сети водопровода Д-100 мм на сеть Д-150 мм, Д-200 мм по ул. Казахская, от колодца, расположенного на сети водоснабжения Д-150 мм в районе жилого дома по ул. Казахская, 72 до блокировочной сети водоснабжения Д-200 мм в районе жилого дома по ул. Казахская, 106; реконструкция блокировочной сети водоснабжения Д-150 мм водопроводом Д-200 мм, внутри квартала, от существующей сети водоснабжения Д-200 мм в районе жилого дома по ул. Сахалинская, 3 до блокировочной сети водопровода Д-150 мм, Д-200 мм по ул. Казахская, в районе жилого дома по ул. Казахская, 72; реконструкция вводов водопровода на объекты по ул. Казахская, 72, ул. Казахская, 70/1, ул. Казахская, 56 от сети водоснабжения Д-150мм/100мм по ул. Казахская

Местоположение: г. Пермь, Свердловский район, ул. Казахская, ул. Сахалинская

Площадь земель: 3506 кв.м

Категория земель: земли населенных пунктов

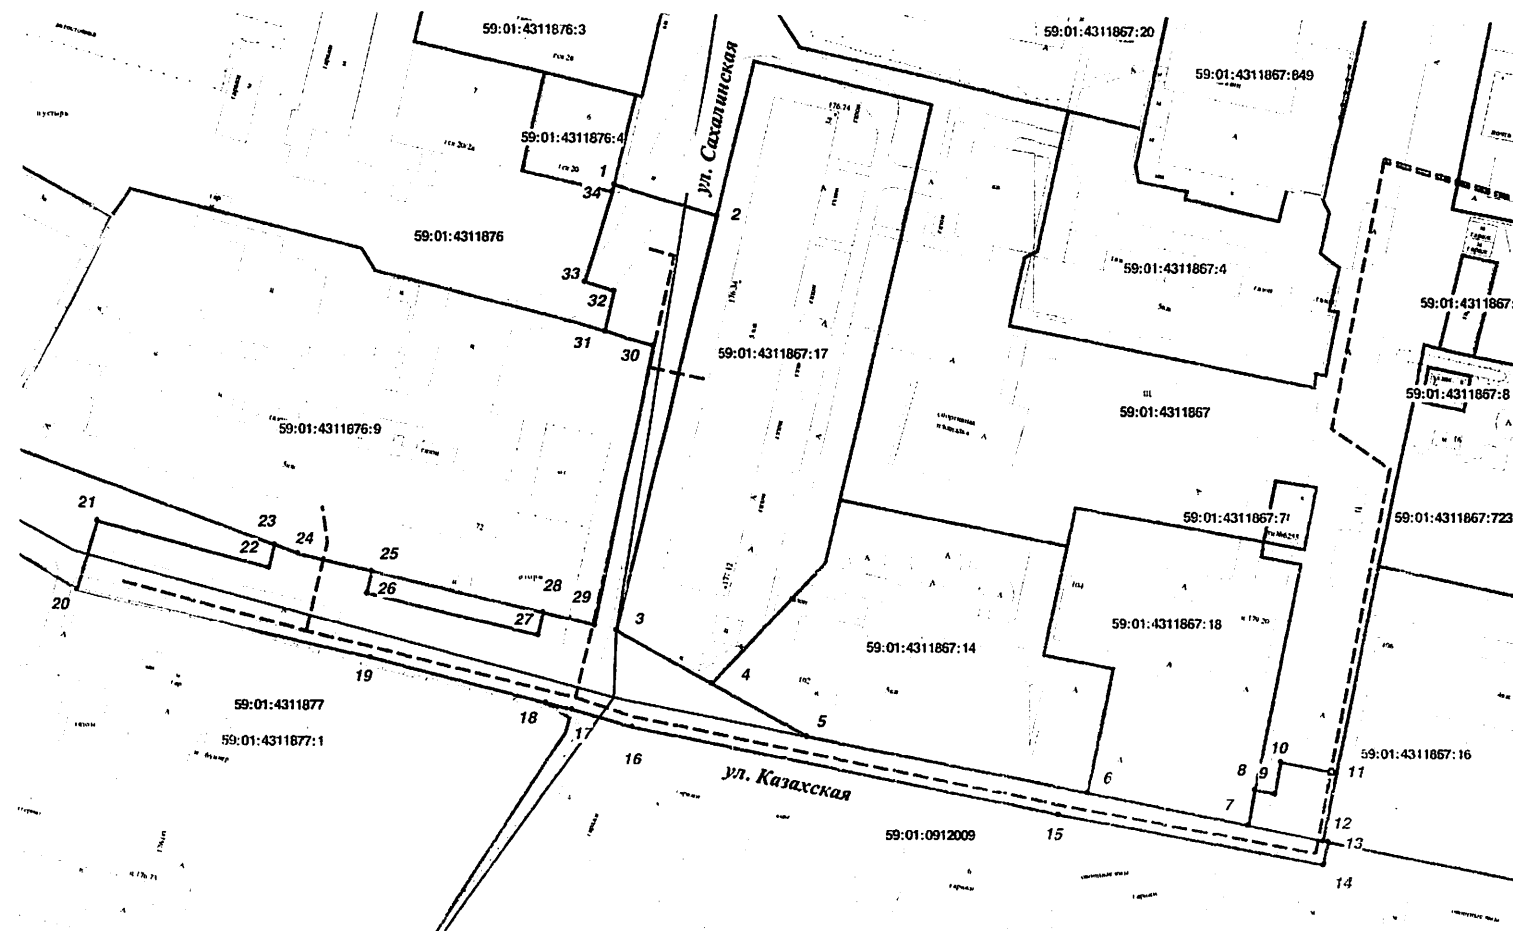

Масштаб 1 : 1000

Условные обозначения

- граница земель, предполагаемых к использованию
- граница земельного участка
- граница кадастрового квартала

59 01 0000000 808 - кадастровый номер земельного участка

Каталог координат, м Система координат МСК-99

№	X	Y
1	513882.52	2236324.22
2	513876.45	2236344.22
3	513795.13	2236324.96
4	513784.75	2236343.61
5	513774.36	2236362.25
6	513763.12	2236417.43
7	513756.73	2236448.77
8	513763.75	2236450.17
9	513763.03	2236453.99
10	513769.32	2236455.19
11	513767.15	2236466.15
12	513753.73	2236463.47
13	513753.52	2236464.48
14	513749.01	2236463.54
15	513758.84	2236411.70
16	513776.23	2236328.13
17	513779.63	2236316.31
18	513780.95	2236311.24
19	513789.87	2236276.69
20	513803.15	2236218.93
21	513816.57	2236222.77
22	513807.47	2236256.59
23	513811.96	2236257.63
24	513810.22	2236262.33
25	513806.71	2236276.93
26	513802.45	2236275.95
27	513794.14	2236309.59
28	513798.58	2236310.65
29	513796.19	2236320.61
30	513850.94	2236332.03
31	513853.85	2236322.56
32	513861.61	2236324.23
33	513863.34	2236318.56
34	513881.17	2236323.91

Описание границ смежных землепользователей:

от 1 до 2 - муниципальные земли
от 2 до 4 - земельный участок 59:01:4311867:17
от 4 до 6 - земельный участок 59:01:4311867:14
от 6 до 8 - земельный участок 59:01:4311867:18
от 8 до 11 - муниципальные земли
от 11 до 13 - земельный участок 59:01:4311867:16
от 13 до 18 - муниципальные земли
от 18 до 20 - земельный участок 59:01:4311877:1
от 20 до 23 - муниципальные земли
от 23 до 25 - земельный участок 59:01:4311876:9
от 25 до 28 - муниципальные земли
от 28 до 31 - земельный участок 59:01:4311876:9
от 31 до 34 - муниципальные земли
от 34 до 1 - земельный участок 59:01:4311876:4

