



АДМИНИСТРАЦИЯ ГОРОДА ПЕРМИ
ДЕПАРТАМЕНТ ЗЕМЕЛЬНЫХ ОТНОШЕНИЙ

РЕШЕНИЕ

о размещении объектов № 2288 от 06.12.2019

г. Пермь, ул. Сибирская, 15

Департамент земельных отношений администрации города Перми в соответствии с пунктом 3 статьи 39.36 Земельного кодекса Российской Федерации, Положением о порядке и условиях размещения объектов на землях или земельных участках, находящихся в государственной или муниципальной собственности, на территории Пермского края без предоставления земельных участков и установления сервитутов, публичного сервитута, утвержденным постановлением Правительства Пермского края от 22.07.2015 № 478-п разрешает Черных Татьяне

размещение объекта: проезды, в том числе вдольтрассовые, и подъездные дороги, для размещения которых не требуется разрешения на строительство, к земельному участку с кадастровым номером 59:01:1717048:187, расположенного по ул. Гаревой, 83в.

способ размещения объекта: наземный

на землях: государственная собственность на которые не разграничена

на срок: 1 год

местоположение: Пермский край, г. Пермь, Кировский район, ул. Гаревая 1-я.

Территория, согласно схеме, расположена в зонах с особыми условиями использования территорий: охранный зона объектов электросетевого хозяйства, приаэродромная территория аэродрома аэропорта Большое Савино.

Черных Т.А.:

1. Соблюдать правила охраны электрических сетей, установленные постановлением Правительства Российской Федерации от 24.02.2009 № 160 «О порядке установления охранных зон объектов электросетевого хозяйства и особых условий использования земельных участков, расположенных в границах таких зон».

2. Соблюдать правила охранных зон воздушного пространства, установленные постановлением Правительства Российской Федерации

от 11.03.2010 № 138 «Об утверждении Федеральных правил использования воздушного пространства Российской Федерации».

Приложение: схема предполагаемых к использованию земель или части земельного участка (на 1 л. в 1 экз.).

Начальник отдела предоставления
земельных участков по работе
с юридическими лицами





Н.М. Санникова

СХЕМА

предполагаемых к использованию земель или части земельного участка

Объект: проезды, в том числе вдольтрассовые, и подъездные дороги, для размещения которых не требуется разрешения на строительство к земельному участку с кадастровым № 59:01:1717048:187, расположенного: РФ, Пермский край, Пермский городской округ, г. Пермь, ул. Гаревая, 83в
 Местоположение: юго-восточнее земельного участка с кадастровым № 59:01:1717048:187, расположенного: РФ, Пермский край, Пермский г.о., г. Пермь, ул. Гаревая, 83в
 Площадь земель или части земельного участка: 152 кв.м.
 Категория земель: земли населенных пунктов
 Вид разрешенного использования: -

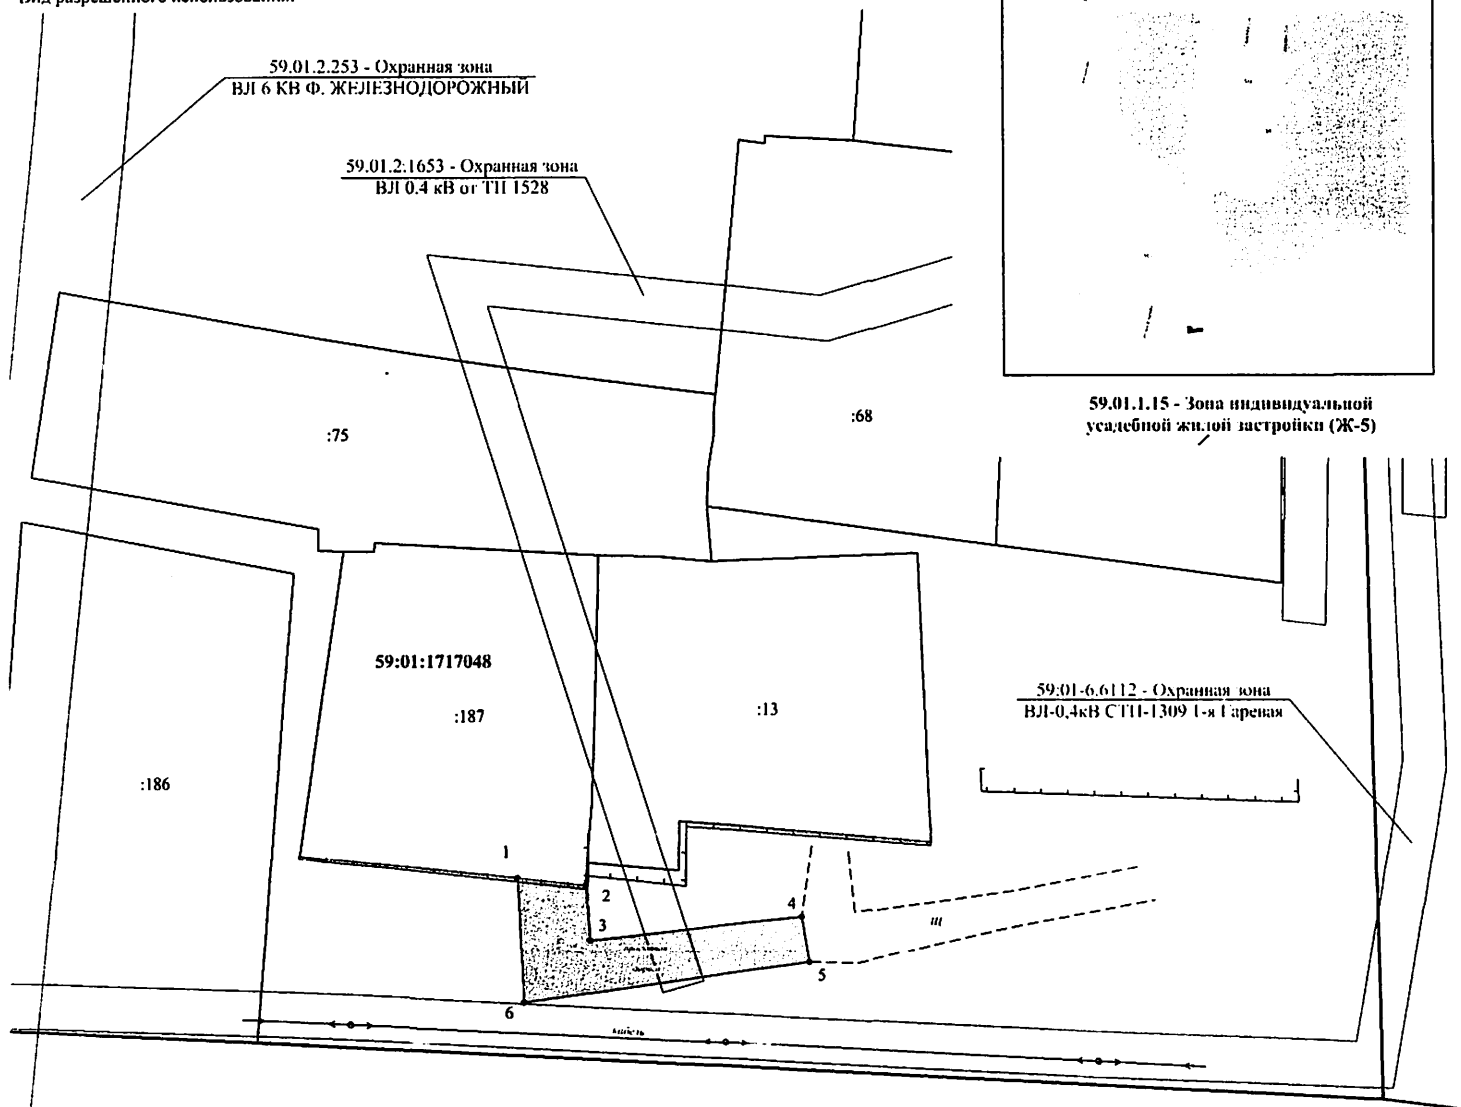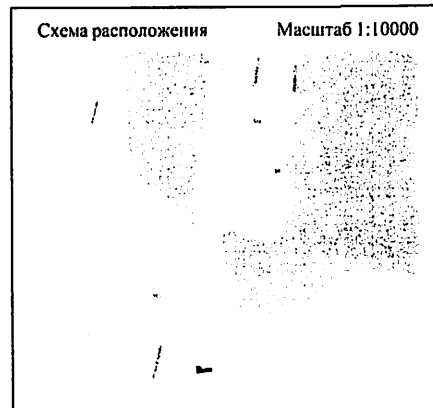

Масштаб 1 : 500

Каталог координат поворотных точек земельного участка, м

№ точки	X	Y
1	3939.23	-10963.79
2	3938.43	-10957.52
3	3933.52	-10957.69
4	3935.12	-10937.64
5	3931.14	-10937.41
6	3928.31	-10964.54
1	3939.23	-10963.79

Условные обозначения:

- граница земельного участка по сведениям ЕГРН
- граница кадастрового квартала
- граница территориальной или иной зоны
- граница предполагаемых к использованию земель
- характерная точка границы предполагаемых к использованию земель
- 59:01:1717048 - кадастровый номер квартала
- :187 - кадастровый номер земельного участка
- 59.01.1.15 - обозначение территориальной или иной зоны

Описание границ смежных землепользователей				
От точки	До точки	Кадастровый номер	Местоположение	Правообладатель
1	2	59:01:1717048:187	РФ, Пермский край, Пермский г.о., г. Пермь, ул. Гаревая, 83в	Черных Татьяна Анатольевна
2	1	-	РФ, Пермский край, Пермский г.о., г. Пермь, ул. Гаревая	Департамент земельных отношений администрации города Перми

Исполнитель:

/Г.А.Черных/
 (подпись, расшифровка подписи)

М.П. (для юридических лиц и индивидуальных предпринимателей)