



АДМИНИСТРАЦИЯ ГОРОДА ПЕРМИ
ДЕПАРТАМЕНТ ЗЕМЕЛЬНЫХ ОТНОШЕНИЙ

РЕШЕНИЕ

о размещении объектов № 2292 от 06.12.2019

г. Пермь, ул. Сибирская, 15

Департамент земельных отношений администрации города Перми в соответствии с пунктом 3 статьи 39.36 Земельного кодекса Российской Федерации, Положением о порядке и условиях размещения объектов на землях или земельных участках, находящихся в государственной или муниципальной собственности, на территории Пермского края без предоставления земельных участков и установления сервитутов, публичного сервитута, утвержденным постановлением Правительства Пермского края от 22.07.2015 № 478-п

разрешает ООО «ЛУКОЙЛ-Пермнефтеоргсинтез» (ИНН 5908099475, ОГРН 1025901216571, место нахождения: 614055, Пермский край, г. Пермь, ул. Промышленная, д. 84)

размещение объекта: КВЛ 6 кВ и СТП 6/0,4 кВ, технологическое присоединение земельного участка Ширяевой Е.В., расположенного по адресу: г. Пермь, ул. Промышленная, 82 (кадастровый номер земельного участка 59:01:4716051:540)

способ размещения объекта: подземный

на землях: государственная собственность на которые не разграничена

на срок: 11 месяцев

местоположение: Пермский край, г. Пермь, Индустриальный район (номера кадастровых кварталов: 59:01:4716051, 59:01:4716097).

Территория, согласно схеме, расположена в зонах с особыми условиями использования территорий: охранный зона объектов электросетевого хозяйства, охранные зоны коммунальных тепловых сетей, приаэродромная территория аэродрома аэропорта Большое Савино.

ООО «ЛУКОЙЛ-Пермнефтеоргсинтез»:

1. Соблюдать правила охраны электрических сетей, установленные постановлением Правительства Российской Федерации от 24.02.2009 № 160 «О порядке установления охранных зон объектов электросетевого хозяйства и особых условий использования земельных участков, расположенных в границах таких зон».

2. Соблюдать типовые правила охраны коммунальных тепловых сетей, утвержденные Приказом Министерства архитектуры, строительства и жилищно-коммунального хозяйства Российской Федерации от 17.08.1992 № 197 «О типовых правилах охраны коммунальных тепловых сетей».

3. Соблюдать правила охранных зон воздушного пространства, установленные постановлением Правительства Российской Федерации

от 11.03.2010 № 138 «Об утверждении Федеральных правил использования воздушного пространства Российской Федерации».

ООО «ЛУКОЙЛ-Пермнефтеоргсинтез» в соответствии с пунктом 7(2) Положения о порядке и условиях размещения объектов на землях или земельных участках, находящихся в государственной или муниципальной собственности, на территории Пермского края без предоставления земельных участков и установления сервитутов, утвержденного постановлением Правительства Пермского края от 22.07.2015 № 478-п, представить в департамент земельных отношений в течение 1 месяца с момента размещения объектов материалы контрольной геодезической съемки размещенных объектов на бумажном и электронном носителях на безвозмездной основе.

В соответствии со статьей 20¹ Закона Пермского края от 14.09.2011 № 805-ПК «О градостроительной деятельности в Пермском крае» ООО «ЛУКОЙЛ-Пермнефтеоргсинтез»:

Не позднее, чем за 10 рабочих дней до начала строительства и реконструкции безвозмездно передать в департамент градостроительства и архитектуры администрации города Перми один экземпляр копий разделов проектной документации, предусмотренных пунктом 1 части 12 статьи 48 Градостроительного кодекса Российской Федерации.

В течение 10 рабочих дней после окончания работ по строительству, реконструкции безвозмездно передать в департамент градостроительства и архитектуры администрации города Перми схему, отображающую расположение объекта и сетей инженерно-технического обеспечения, подписанную ООО «ЛУКОЙЛ-Пермнефтеоргсинтез», с приложением текстового и графического описания местоположения границ охранной и санитарно-защитной зоны, перечень координат характерных точек границ такой зоны.

Приложение: схема предполагаемых к использованию земель или части земельного участка (на 1 л. в 1 экз.).

Начальник отдела предоставления
земельных участков по работе
с юридическими лицами



Н.М. Санникова

Схема предполагаемых к использованию земель или части земельного участка


Объект «Строительство КВЛ 6кВ и СТП 6/0,4 кВ. Технологического присоединения земельного участка Ширяевой Е.В., расположенного по адресу: г. Пермь, ул. Промышленная, 82, кадастр № 59:01:4716051540»

Местоположение: Пермский край, г. Пермь, Индустриальный район, номера кадастровых кварталов 59:01:4716051/59:01:4716097

Категория –

Площадь земельного участка 5099 м2

Масштаб 1:1000

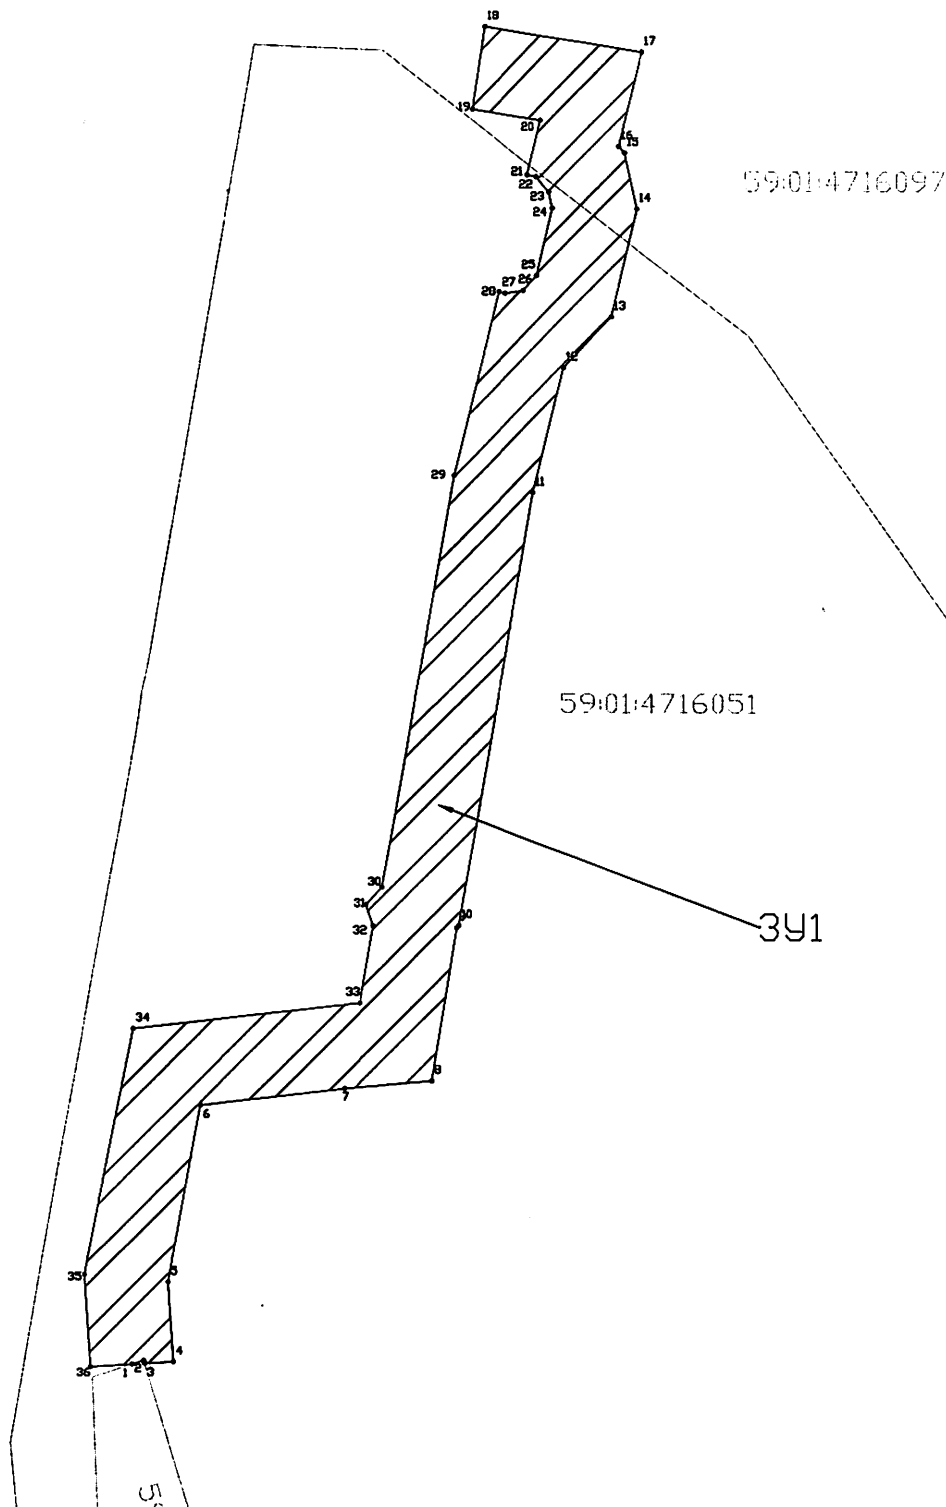

Имя	Абсцисса X	Ордината Y
1	509 512,69	2 224 752,09
2	509 513,43	2 224 754,37
3	509 512,85	2 224 754,55
4	509 513,20	2 224 760,10
5	509 528,67	2 224 759,13
6	509 562,86	2 224 765,42
7	509 566,02	2 224 793,08
8	509 567,53	2 224 809,96
9	509 596,86	2 224 814,74
10	509 597,32	2 224 815,15
11	509 680,98	2 224 829,88
12	509 704,97	2 224 835,90
13	509 714,72	2 224 845,17
14	509 735,36	2 224 850,12
15	509 746,09	2 224 847,73
16	509 747,37	2 224 846,61
17	509 765,43	2 224 851,19
18	509 770,31	2 224 820,32
19	509 754,51	2 224 817,82
20	509 752,36	2 224 831,37
21	509 741,91	2 224 828,72
22	509 741,54	2 224 830,46
23	509 738,63	2 224 833,00
24	509 735,49	2 224 833,70
25	509 722,63	2 224 830,61
26	509 719,81	2 224 827,93
27	509 719,27	2 224 824,35
28	509 719,59	2 224 823,07
29	509 684,31	2 224 814,22
30	509 604,62	2 224 800,19
31	509 601,25	2 224 797,15
32	509 597,24	2 224 798,56
33	509 582,46	2 224 795,97
34	509 577,47	2 224 752,28
35	509 530,11	2 224 743,01
36	509 512,20	2 224 744,13

Условные обозначения

59:07:4219198 – кадастровый номер кадастрового квартала

8 – номер учтенного земельного участка


391 – испрашиваемый земельный участок

н.п. 1 – характерная точка границы,

сведения о которой позволяют

— — — — — граница смежного земельного участка

— — — — — граница земель, предполагаемых к использованию

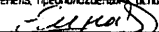Заявитель:  Е.А. Выставный

1-3 – смежная граница с земельным участком 59:01:4716051540

