



АДМИНИСТРАЦИЯ ГОРОДА ПЕРМИ  
ДЕПАРТАМЕНТ ЗЕМЕЛЬНЫХ ОТНОШЕНИЙ

РЕШЕНИЕ

О размещении объектов № 2296 от 06.12.2019

г. Пермь, ул. Сибирская, 15

Департамент земельных отношений администрации города Перми в соответствии с пунктом 3 статьи 39.36 Земельного кодекса Российской Федерации, Положением о порядке и условиях размещения объектов на землях или земельных участках, находящихся в государственной или муниципальной собственности, на территории Пермского края без предоставления земельных участков и установления сервитутов, публичного сервитута, утвержденным постановлением Правительства Пермского края от 22.07.2015 № 478-п

**разрешает:** ООО «Санаторий-профилакторий «Закамский» (ИНН 5908023844, ОГРН 1025901605256, место нахождения: 614101, Пермский край, г. Пермь, ул. Маршала Рыбалко, д. 3)

**размещение объекта:** элементы благоустройства территории

**на землях:** государственная собственность на которые не разграничена

**на срок:** 1 год

**местоположение:** Пермский край, г. Пермь, Кировский район, ул. Маршала Рыбалко.

Территория, согласно схеме, расположена в зоне с особыми условиями использования территорий: приаэродромная территория аэродрома аэропорта Большое Савино.

ООО «Санаторий-профилакторий «Закамский»:

1. Соблюдать правила охранных зон воздушного пространства, установленные постановлением Правительства Российской Федерации от 11.03.2010 № 138 «Об утверждении Федеральных правил использования воздушного пространства Российской Федерации»;

2. Соблюдать требования пункта 3.6 Правил благоустройства и содержания территории в городе Перми, утвержденных решением Пермской городской Думы от 18.12.2018 № 265.

**Приложение:** схема предполагаемых к использованию земель или части земельного участка на 1 л. в 1 экз.

Начальник отдела  
предоставления земельных участков  
по работе с юридическими лицами



Н.М. Санникова

# СХЕМА ПРЕДПОЛАГАЕМЫХ К ИСПОЛЬЗОВАНИЮ ЗЕМЕЛЬ И ЧАСТИ ЗЕМЕЛЬНОГО УЧАСТКА


Объект: ЭЛЕМЕНТЫ БЛАГОУСТРОЙСТВА ТЕРРИТОРИИ

Местоположение: Пермский край, г. Пермь, р-н Кировский, ул. маршала Рыбалко

Площадь земель или части земельного участка, кв.м: 570

Категория земель: земли населенных пунктов

Вид разрешенного использования: отсутствует

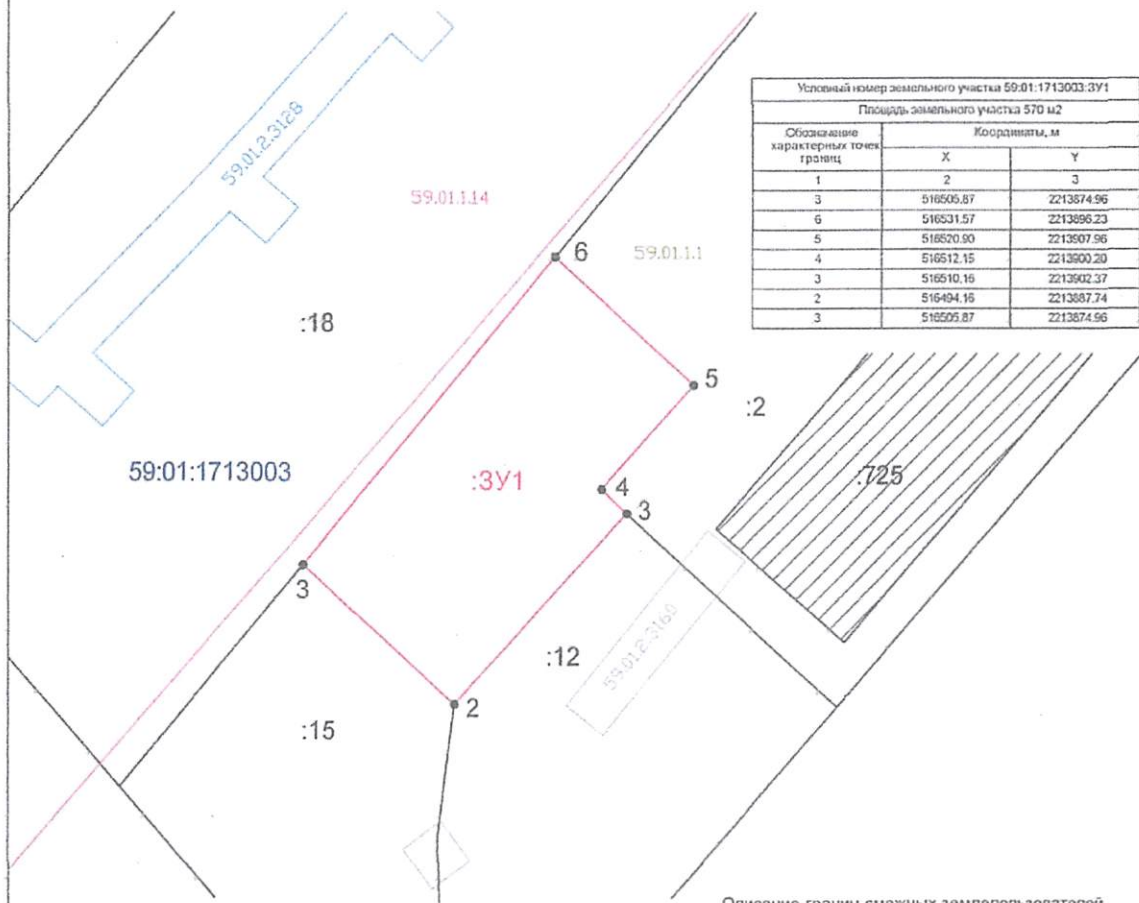

Масштаб 1:500

## УСЛОВНЫЕ ОБОЗНАЧЕНИЯ:

59.01.1713003

- кадастровый номер кадастрового квартала

:5

- граница кадастрового квартала



1.

:3Y1

- кадастровый номер земельного участка (объект капитального строительства)

- граница земельного участка, установленная в соответствии с федеральным законодательством, включенная в ГКН и не изменяемая при проведении кадастровых работ

- объект капитального строительства

- обозначение характерной точки границы земельного участка, полученной при проведении кадастровых работ

- обозначение условного номера земельного участка

- граница образуемого земельного участка

59.01.2.3128

- Охранная зона газопровода низкого давления

59.01.2.3160

- Охранная зона газопровода низкого давления

59.01.1.1

- Зона обслуживания и деловой активности местного значения (Ц-2)

59.01.1.14

- Зона многоэтажной жилой застройки 4 этажа и выше (Ж-1)



- граница зоны территориальной или иной

## Описание границ смежных землепользователей

от 3 до 6 - земельный участок с кад. № 59.01.1713003.18

от 6 до 3 - земельный участок с кад. № 59.01.1713003.2

от 3 до 2 - земельный участок с кад. № 59.01.1713003.12

от 2 до 3 - земельный участок с кад. № 59.01.1713003.15

Заявитель

МП

ВЕРНО

*Иванов А.С.*  
 директор ООО «Солнечный -  
 проекторный и Запасный»