



АДМИНИСТРАЦИЯ ГОРОДА ПЕРМИ
ДЕПАРТАМЕНТ ЗЕМЕЛЬНЫХ ОТНОШЕНИЙ

РЕШЕНИЕ

о размещении объектов № 2320 от 11.12.2019

г. Пермь, ул. Сибирская, 15

Департамент земельных отношений администрации города Перми в соответствии с пунктом 3 статьи 39.36 Земельного кодекса Российской Федерации, Положением о порядке и условиях размещения объектов на землях или земельных участках, находящихся в государственной или муниципальной собственности, на территории Пермского края без предоставления земельных участков и установления сервитутов, публичного сервитута, утвержденным постановлением Правительства Пермского края от 22.07.2015 № 478-п

разрешает ОАО «МРСК Урала» (ИНН 6671163413, ОГРН 1056604000970, место нахождения: 620026, Свердловская область, г. Екатеринбург, ул. Мамина-Сибиряка, д. 140)

размещение объекта: КЛ 0,4 кВ от ТП-7142; Реконструкция ТП-7142 (замена на БКТП 6/0,4 кВ, переключение КЛ 6 кВ, переключение КЛ 0,4 кВ, оборудование учета э/э), для электроснабжения нежилого здания (магазина) по адресу: Пермский край, г. Пермь, Индустриальный район, ул. Космонавта Беляева, д. 31 (кадастровый номер земельного участка 59:01:4410869:3)

способ размещения объекта: подземный

на землях: государственная собственность на которые не разграничена

на срок: 11 месяцев

местоположение: Пермский край, г. Пермь, Индустриальный район, ул. Космонавта Беляева

Территория, согласно схеме, расположена в зонах с особыми условиями использования территорий: охранные зоны объектов электросетевого хозяйства, приаэродромная территория аэродрома аэропорта Большое Савино.

ОАО «МРСК Урала»:

1. Соблюдать правила охраны электрических сетей, установленные постановлением Правительства Российской Федерации от 24.02.2009 № 160 «О порядке установления охранных зон объектов электросетевого хозяйства и особых условий использования земельных участков, расположенных в границах таких зон»;

2. Соблюдать правила охранных зон воздушного пространства, установленные постановлением Правительства Российской Федерации от 11.03.2010 № 138 «Об утверждении Федеральных правил использования воздушного пространства Российской Федерации».

В соответствии с пунктом 7(2) Положения о порядке и условиях размещения объектов на землях или земельных участках, находящихся

в государственной или муниципальной собственности, на территории Пермского края без предоставления земельных участков и установления сервитутов, публичного сервитута, утвержденного постановлением Правительства Пермского края от 22.07.2015 № 478-п, представить в департамент земельных отношений в течении 1 месяца с момента размещения объектов материалы контрольной геодезической съемки размещенных объектов на бумажном и электронном носителях на безвозмездной основе.

В соответствии со статьей 20¹ Закона Пермского края от 14.09.2011 № 805-ПК «О градостроительной деятельности в Пермском крае» ОАО «МРСК Урала»:

1. Не позднее, чем за 10 рабочих дней до начала строительства и реконструкции безвозмездно передать в департамент градостроительства и архитектуры администрации города Перми один экземпляр копий разделов проектной документации, предусмотренных пунктом 1 части 12 статьи 48 Градостроительного кодекса Российской Федерации.

2. В течение 10 рабочих дней после окончания работ по строительству, реконструкции безвозмездно передать в департамент градостроительства и архитектуры администрации города Перми схему, отображающую расположение объекта и сетей инженерно-технического обеспечения, подписанную застройщиком (техническим заказчиком), с приложением текстового и графического описания местоположения границ охранной и санитарно-защитной зоны, перечень координат характерных точек границ такой зоны.

Приложение: схема предполагаемых к использованию земель или части земельного участка (на 1 л. в 1 экз.).

И.о. начальника отдела предоставления
земельных участков по работе
с юридическими лицами



М.П.

Н.Н. Борцова

Схема предполагаемых к использованию земель или части земельного участка


Объект: «Строительство КЛ 0,4 кВ от ТП-7142, Реконструкция ТП-7142 (замена на БКТП 6/0,4 кВ, переключение КЛ 6 кВ, переключение КЛ 0,4 кВ, оборудование учета э/э), для электроснабжения нежилого здания (магазина) по адресу: Пермский край, г. Пермь, Индустриальный район, ул. Космонавта Беляева, д. 31 (кад. номер зем. участка 59:01:4410869:3)»

Местоположение: Пермский Край, г.о. Пермский, г. Пермь, ул. Космонавта Беляева, номер кадастрового квартала (59:01:4410869)

Категория: -

Площадь земельного участка: 388 м²

Масштаб 1:500

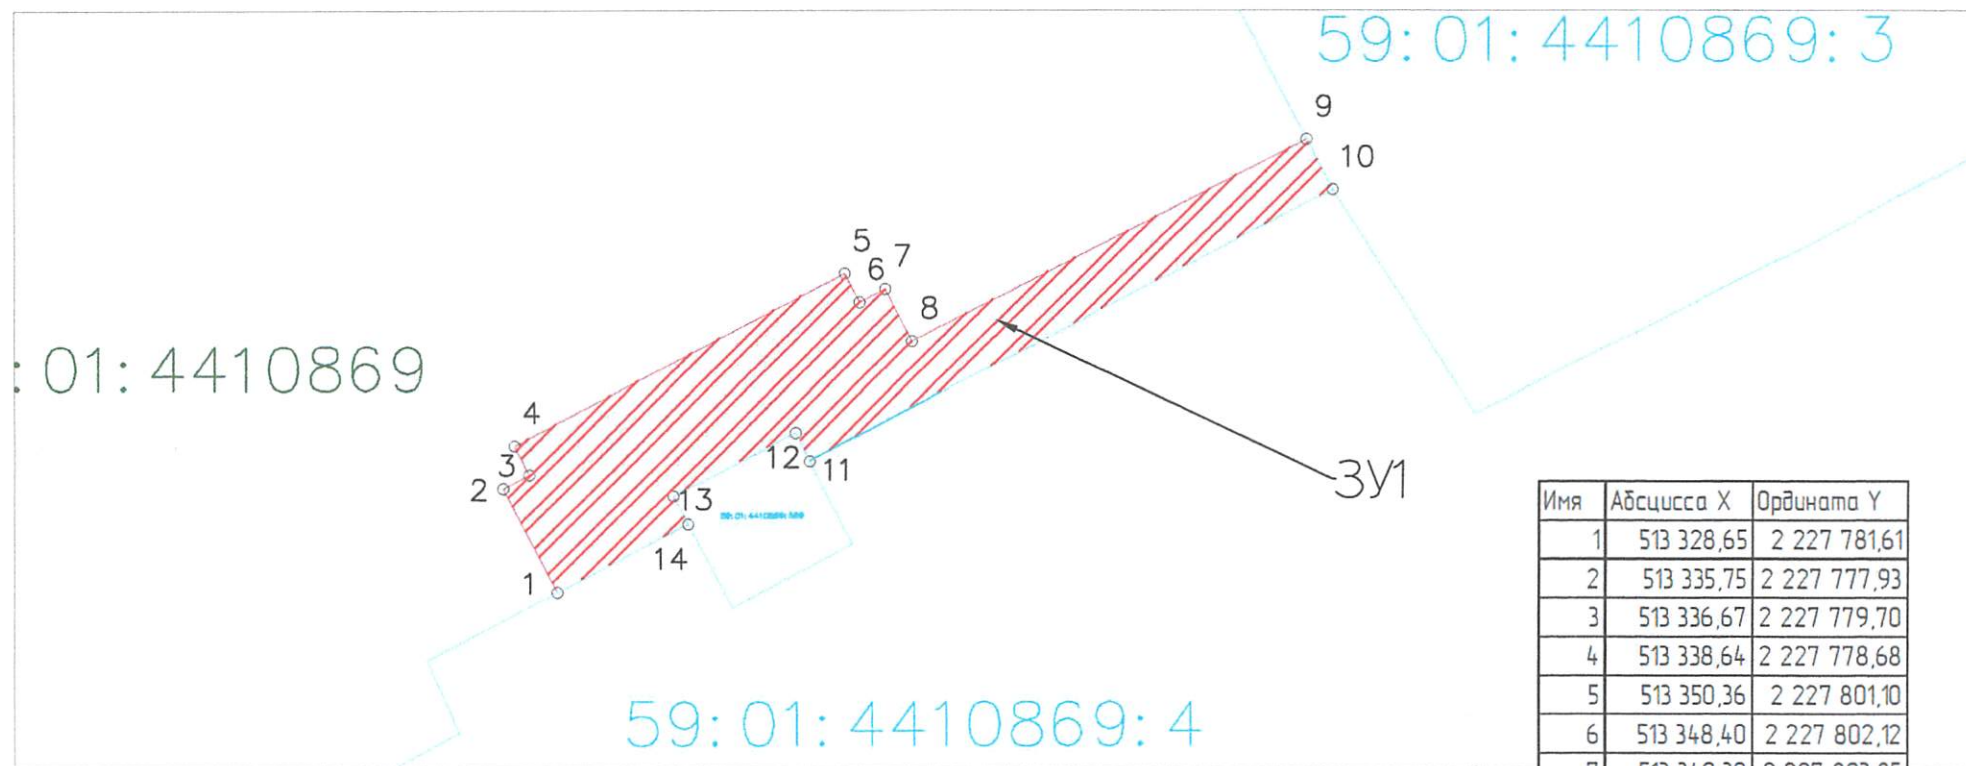

Имя	Абсцисса X	Ордината Y
1	513 328,65	2 227 781,61
2	513 335,75	2 227 777,93
3	513 336,67	2 227 779,70
4	513 338,64	2 227 778,68
5	513 350,36	2 227 801,10
6	513 348,40	2 227 802,12
7	513 349,30	2 227 803,85
8	513 345,75	2 227 805,68
9	513 359,52	2 227 832,36
10	513 356,09	2 227 834,13
11	513 337,58	2 227 798,69
12	513 339,51	2 227 797,74
13	513 335,22	2 227 789,46
14	513 333,27	2 227 790,48

Условные обозначения:

59:07:4219198 - кадастровый номер кадастрового квартала

8 - номер учтенного земельного участка

ЗУ1 - испрашиваемый земельный участок

н1, 1 - характерная точка границы,

сведения о которой позволяют

— граница смежного земельного участка

— граница земель, предполагаемых к использованию

Заявитель: 

по г.о. 113-576-2019 от 20.05.2019

Формат А4