



АДМИНИСТРАЦИЯ ГОРОДА ПЕРМИ  
ДЕПАРТАМЕНТ ЗЕМЕЛЬНЫХ ОТНОШЕНИЙ

**РЕШЕНИЕ**

о размещении объектов № 2330 от 12.12.2019

г. Пермь, ул. Сибирская, 15

Департамент земельных отношений администрации города Перми в соответствии с пунктом 3 статьи 39.36 Земельного кодекса Российской Федерации, Положением о порядке и условиях размещения объектов на землях или земельных участках, находящихся в государственной или муниципальной собственности, на территории Пермского края без предоставления земельных участков и установления сервитутов, публичного сервитута, утвержденным постановлением Правительства Пермского края от 22.07.2015 № 478-п

**разрешает** ОАО «МРСК Урала» (ИНН 6671163413, ОГРН 1056604000970, место нахождения: 620026, Свердловская область, г.Екатеринбург, ул. Мамина-Сибиряка, д. 140)

**размещение объекта:** КТП 10/0,4 кВ, ВЛ 10 кВ, оборудование учета э/э; Реконструкция (переключение ВЛ 0,4 кВ) для электроснабжения индивидуального жилого дома по адресу: Пермский край, г.Пермь, Свердловский район, ул. Молодежная, 23 (кадастровый номер земельного участка 59:01:4811045:16)

**на землях:** государственная собственность на которые не разграничена

**на срок:** 11 месяцев

**местоположение:** Пермский край, г. Пермь, Свердловский район, м/р Голый Мыс

**способ размещения объекта:** надземный

Территория, согласно схеме, расположена в зонах с особым условием использования территорий: охранный зона объектов электросетевого хозяйства, приаэродромная территория аэродрома аэропорта Большое Савино.

ОАО «МРСК Урала»:

1. Соблюдать порядок использования земельных участков, установленный постановлением Правительства Российской Федерации от 24.02.2009 № 160 «О порядке установления охранных зон объектов электросетевого хозяйства и особых условий использования земельных участков, расположенных в границах таких зон»;

2. Соблюдать правила охранных зон воздушного пространства, установленные постановлением Правительства Российской Федерации от 11.03.2010 № 138 «Об утверждении Федеральных правил использования

воздушного пространства Российской Федерации»;

3. В соответствии с пунктом 7(2) Положения о порядке и условиях размещения объектов на землях или земельных участках, находящихся в государственной или муниципальной собственности, на территории Пермского края без предоставления земельных участков и установления сервитутов, утвержденного Постановлением Правительства Пермского края от 22.07.2015 № 478-п, представить в департамент земельных отношений администрации города Перми в течение 1 месяца с момента размещения объектов материалы контрольной геодезической съемки размещенных объектов на бумажном и электронном носителях на безвозмездной основе.

В соответствии со статьей 20<sup>1</sup> Закона Пермского края от 14.09.2011 № 805-ПК «О градостроительной деятельности в Пермском крае» ОАО «МРСК Урала»:

Не позднее чем за 10 рабочих дней до начала строительства и (или) реконструкции безвозмездно передает в департамент градостроительства и архитектуры администрации города Перми один экземпляр копий разделов проектной документации, предусмотренных пунктом 1 части 12 статьи 48 Градостроительного кодекса Российской Федерации;

В течение 10 рабочих дней после окончания работ по строительству, реконструкции безвозмездно передать в департамент градостроительства и архитектуры администрации города Перми схему, отображающую расположение объекта и сетей инженерно-технического обеспечения, подписанную застройщиком (техническим заказчиком), с приложением текстового и графического описания местоположения границ охранной и санитарно-защитной зоны, перечень координат характерных точек границ такой зоны.

Приложение: схема предполагаемых к использованию земель или части земельного участка на 1 л. в 1 экз.

И. о. начальника отдела предоставления  
земельных участков по работе  
с юридическими лицами



Н.Н.Борцова

# КАТАЛОГ КООРДИНАТ, м

# КАТАЛОГ КООРДИНАТ, м

Объект: КТП 10/0, 4 кВ, ВЛ 10 кВ оборудование учета э/э: Реконструкция

**Местоположение:** Пермский край, г. Пермь, Свердловск


127

**omcymcmeyem**

№ точки границы	X	Y
1	511717,74	2239673,64
2	511713,40	2239680,32
3	511707,53	2239676,18
4	511706,66	2239677,62
5	511706,07	2239678,50
6	511701,52	2239680,77
7	511694,26	2239694,02
8	511686,54	2239707,02
9	511679,45	2239718,62
10	511677,05	2239721,77
11	511674,04	2239727,96
12	511661,47	2239752,13
13	511653,48	2239765,02
14	511658,89	2239768,21
15	511663,88	2239771,65
16	511657,62	2239781,92
17	511653,71	2239779,54
18	511652,53	2239778,97
19	511643,65	2239773,76
20	511646,37	2239769,08
21	511673,02	2239722,05
22	511701,95	2239673,85
23	511703,40	2239671,44
24	511706,31	2239666,26
25	511713,53	2239674,36
26	511713,37	2239674,62
27	511709,68	2239672,22
28	511709,84	2239671,96

### ОПИСАНИЕ ГРАНИЦ СМЕЖНЫХ ЗЕМЛЕПОЛЬЗОВАТЕЛЕЙ:

от 1	точки	до 4	точки - городские земли
от 4	точки	до 5	точки - земельный участок с кад.№ 59:01:4811045:151
от 5	точки	до 16	точки - городские земли
от 16	точки	до 17	точки - земельный участок с кад.№ 59:01:4811045:16
от 17	точки	до 19	точки - городские земли
от 19	точки	до 23	точки - земельный участок с кад.№ 59:01:4811045:19
от 23	точки	до 24	точки - земельный участок с кад.№ 59:01:4811049:7
от 24	точки	до 1	точки - городские земли
от 25	точки	до 25	точки - земельный участок с кад.№ 59:01:0000000:78940

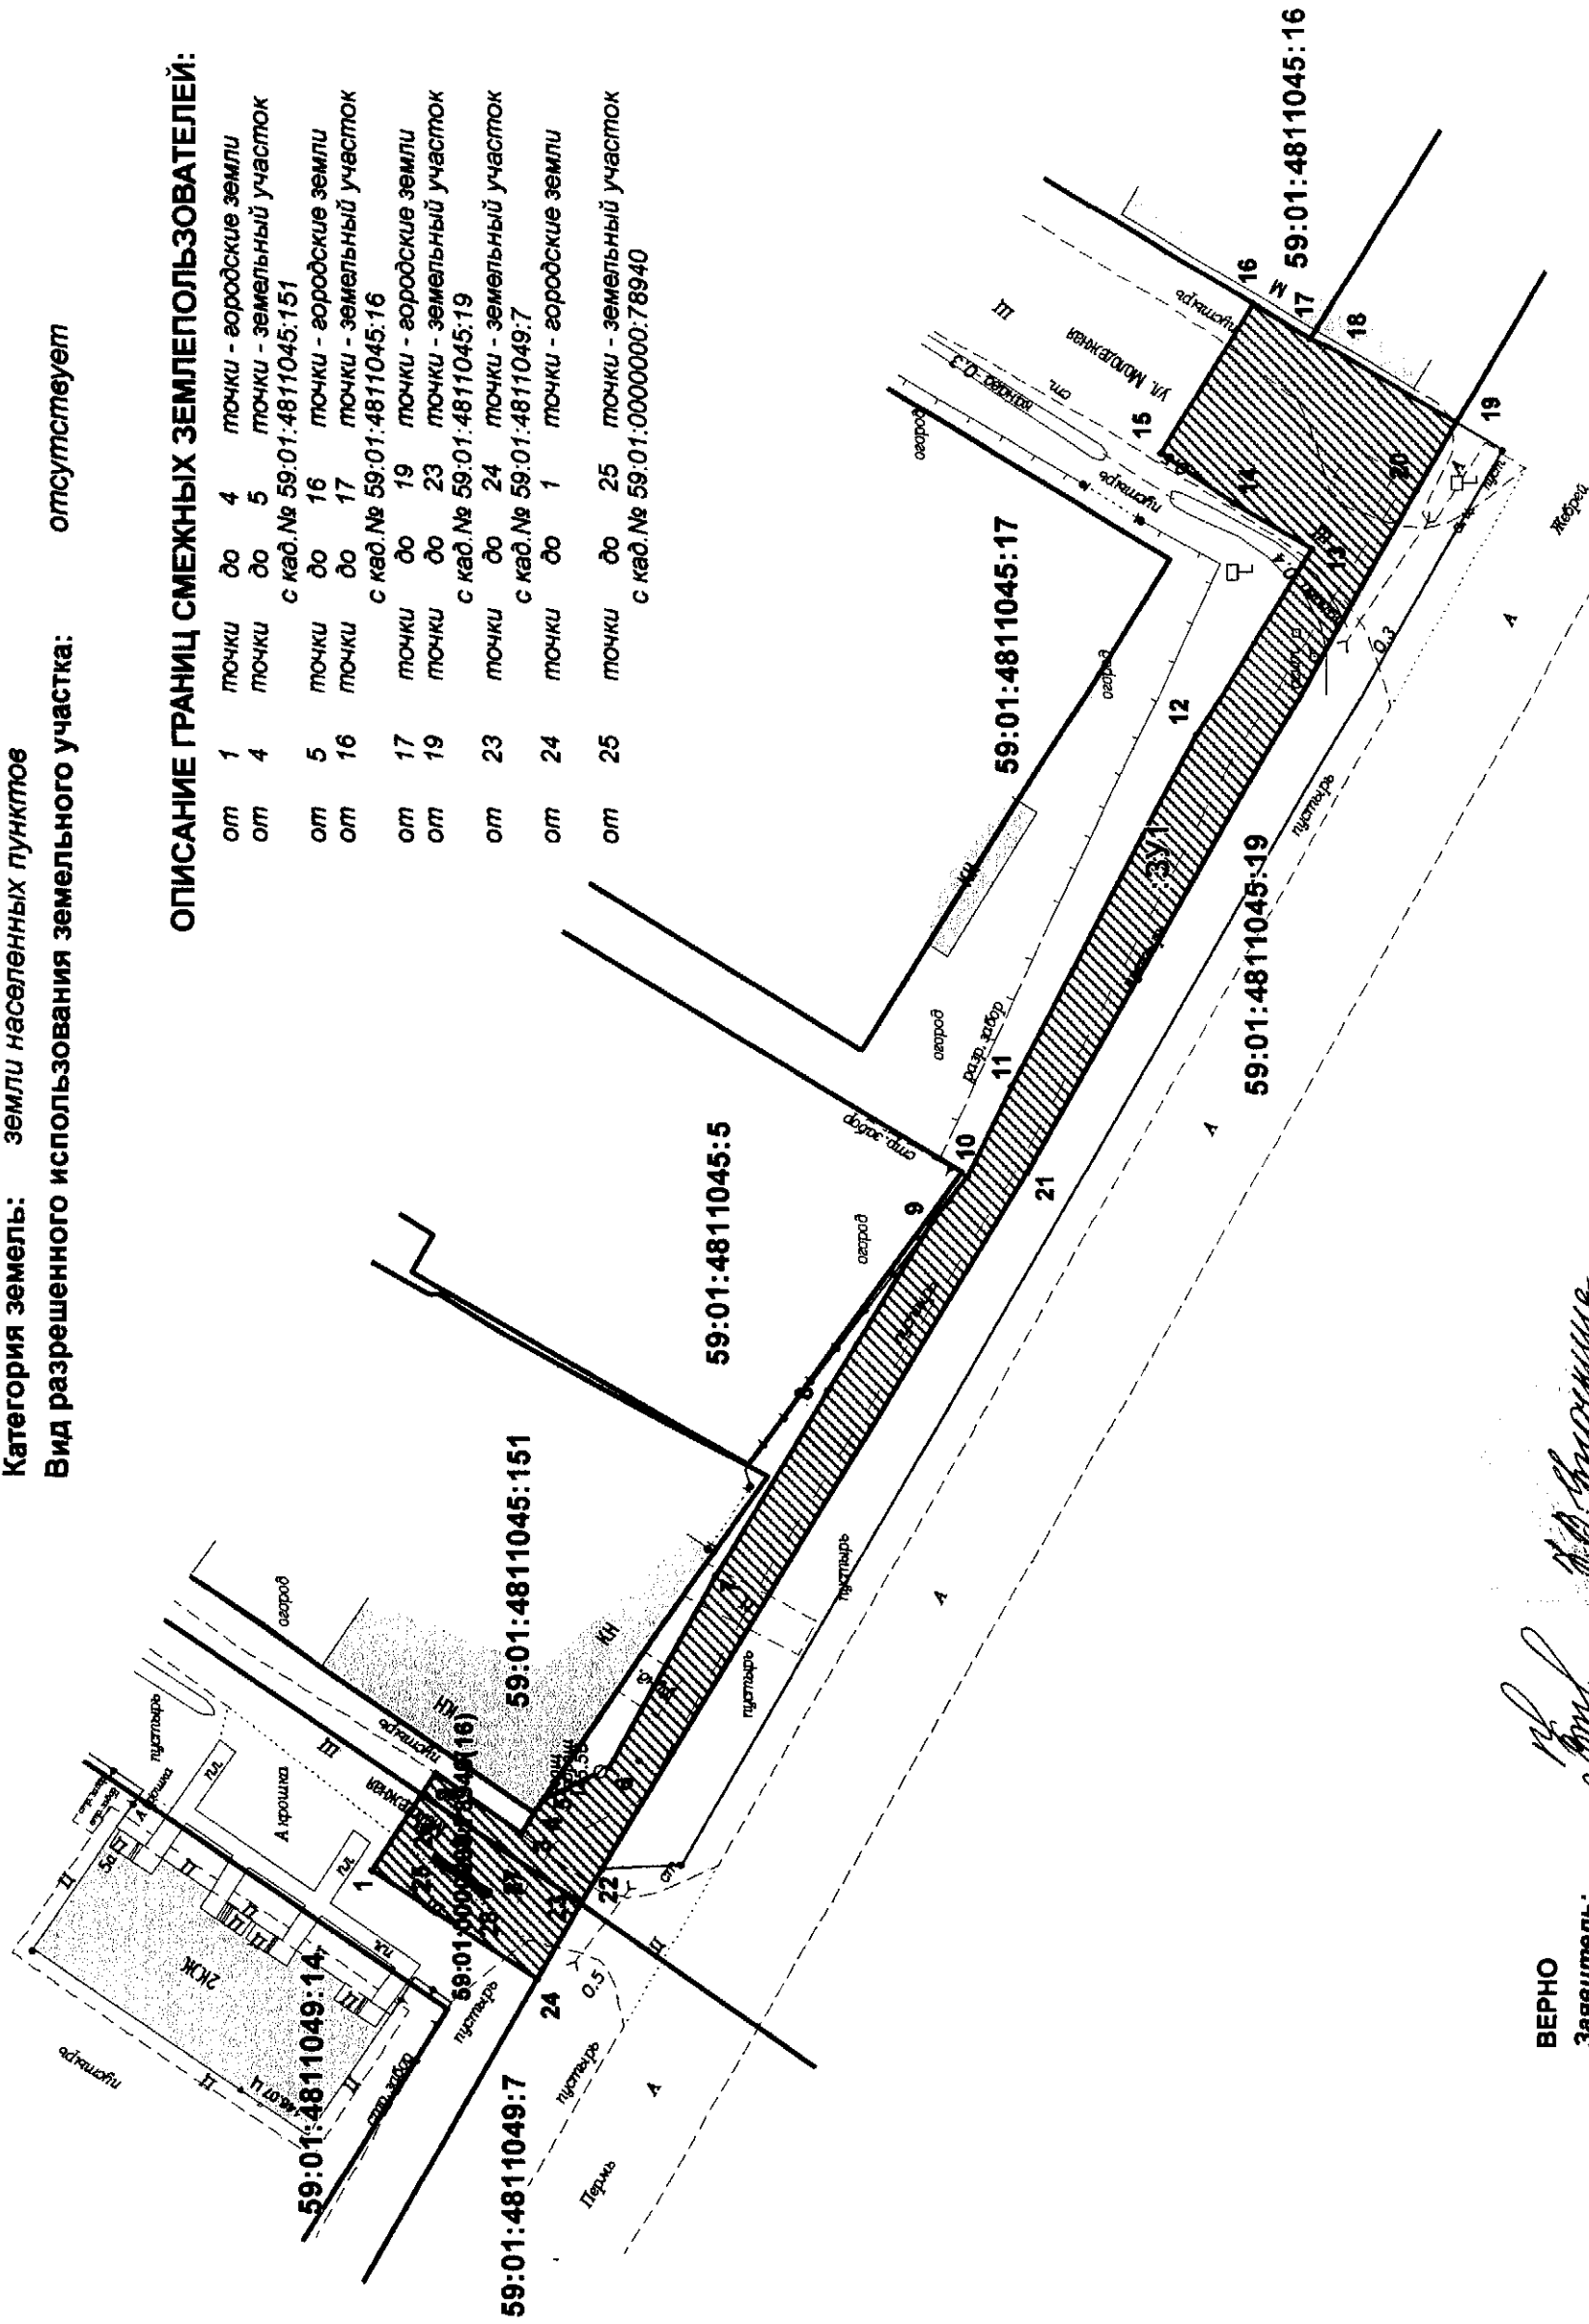

**УСЛОВНЫЕ ОБОЗНАЧЕНИЯ:**

9501.44/13815:19

— номер учтенного земельного участка

— граница кадастрового квартала

— существующая часть границы, имеющаяся в ЕПРН сведения о которой достаточна для определения её местоположения

— граница проектируемого размещения Объекта

— обозначен территории проектируемого размещения Объекта

— характерная точка границы территории размещения Объекта

:ЗУП

1 ●

**ВЕРНО**

**Заявитель:**

**31**

41100  
(для корреспонденции)  
Информационно-аналитический отдел

11.01.2019. г. 10.07.2019. г. 11.01.2019. г.

**Масштаб 1:500**