



АДМИНИСТРАЦИЯ ГОРОДА ПЕРМИ
ДЕПАРТАМЕНТ ЗЕМЕЛЬНЫХ ОТНОШЕНИЙ

РЕШЕНИЕ

о размещении объектов № 2331 от 12.12.2019

г. Пермь, ул. Сибирская, 15

Департамент земельных отношений администрации города Перми в соответствии с пунктом 3 статьи 39.36 Земельного кодекса Российской Федерации, Положением о порядке и условиях размещения объектов на землях или земельных участках, находящихся в государственной или муниципальной собственности, на территории Пермского края без предоставления земельных участков и установления сервитутов, утвержденным постановлением Правительства Пермского края от 22.07.2015 № 478-п

разрешает ОАО «МРСК Урала» (ИНН 6671163413, ОГРН 1056604000970, место нахождения: 620026, Свердловская область, г.Екатеринбург, ул. Мамина-Сибиряка, д. 140)

размещение объекта: КЛ 0,4 кВ от ТП-0217 (2); Реконструкция РУ 0,4 кВ ТП-0217 (2) (установка оборудования учета э/э), для электроснабжения строительства здания для размещения дошкольного образовательного учреждения по адресу: Пермский край, г. Пермь, Мотовилихинский район, ул. Евгения Пермяка, дом №8а (кадастровый номер земельного участка 59:01:3919167:3328)

на землях: государственная собственность на которые не разграничена

на срок: 11 месяцев

местоположение: Пермский край, г.Пермь, Мотовилихинский район, ул. Евгения Пермяка

способ размещения объекта: подземный

Территория, согласно схеме, расположена в зонах с особым условием использования территорий: охранный зона газораспределительных сетей, приаэродромная территория аэродрома аэропорта Большое Савино, зоне нормативного землепользования – месторождения полезных ископаемых «Молотовское».

ОАО «МРСК Урала»:

1. Соблюдать правила охранных зон газопроводов, установленные постановлением Правительства Российской Федерации от 20 ноября 2000 г. № 878 «Об утверждении Правил охраны газораспределительных сетей»;

2. Соблюдать правила охранных зон воздушного пространства, установленные постановлением Правительства Российской Федерации от 11.03.2010 № 138 «Об утверждении Федеральных правил использования

воздушного пространства Российской Федерации»;

3. В соответствии с пунктом 7(2) Положения о порядке и условиях размещения объектов на землях или земельных участках, находящихся в государственной или муниципальной собственности, на территории Пермского края без предоставления земельных участков и установления сервитутов, утвержденного Постановлением Правительства Пермского края от 22.07.2015 № 478-п, представить в департамент земельных отношений администрации города Перми в течение 1 месяца с момента размещения объектов материалы контрольной геодезической съемки размещенных объектов на бумажном и электронном носителях на безвозмездной основе.


В соответствии со статьей 20¹ Закона Пермского края от 14.09.2011 № 805-ПК «О градостроительной деятельности в Пермском крае» ОАО «МРСК Урала»:

Не позднее чем за 10 рабочих дней до начала строительства и (или) реконструкции безвозмездно передает в департамент градостроительства и архитектуры администрации города Перми один экземпляр копий разделов проектной документации, предусмотренных пунктом 1 части 12 статьи 48 Градостроительного кодекса Российской Федерации;

В течение 10 рабочих дней после окончания работ по строительству, реконструкции безвозмездно передать в департамент градостроительства и архитектуры администрации города Перми схему, отображающую расположение объекта и сетей инженерно-технического обеспечения, подписанную застройщиком (техническим заказчиком), с приложением текстового и графического описания местоположения границ охранной и санитарно-защитной зоны, перечень координат характерных точек границ такой зоны.

Приложение: схема предполагаемых к использованию земель или части земельного участка на 1 л. в 1 экз.

И.о. начальника отдела предоставления
земельных участков по работе
с юридическими лицами

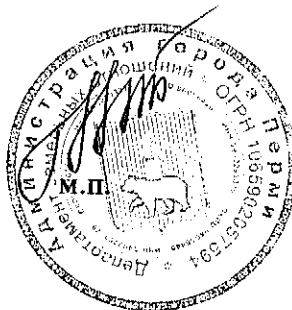

Н.Н. Борцова

СХЕМА ПРЕДПОЛАГАЕМЫХ К ИСПОЛЬЗОВАНИЮ ЗЕМЕЛЬ ИЛИ ЧАСТИ ЗЕМЕЛЬНОГО УЧАСТКА

Объект: КТ 0,4 кв от ТП-0217 (2). Реконструкция РУ 0,4 кв ТП-0217 (2)
(установка оборудования учета э/э), для электроснабжения
строительств здания для размещения дошкольного образовательного
учреждения по адресу: Пермский край, г. Пермь,
Мотовилихинский район, ул. Евгения Пермяка, дом №8а
(кад. номер зем. участка 59:01:3919167:3545)

Местоположение: Пермский край, г. Пермь, Мотовилихинский район, ул. Евгения Пермяка.
Площадь земель или части земельного участка, кв.м.: 478
Категория земель: земли населенных пунктов
Вид разрешенного использования земельного участка: отсутствует

КАТАЛОГ КООРДИНАТ, м

№ точки границы	X	Y
1	522783,68	2238349,86
2	522778,07	2238361,18
3	522777,15	2238360,75
4	522773,61	2238368,25
5	522769,01	2238365,97
6	522775,57	2238352,71
7	522728,83	2238330,94
8	522720,56	2238330,82
9	522722,71	2238324,85
10	522730,20	2238324,96


ОПИСАНИЕ ГРАНИЦ СМЕЖНЫХ ЗЕМЛЕПОЛЬЗОВАТЕЛЕЙ:

от 1 точки до 8 точки - городские земли
от 8 точки до 9 точки - земельный участок
с кад. № 59:01:3919167:3545
от 9 точки до 1 точки - городские земли

УСЛОВНЫЕ ОБОЗНАЧЕНИЯ:

59:01:3919167:3545 - номер земельного участка
----- граница земельного участка
----- существующая часть границ, имеющаяся в ЕТРН сведения о которой
доступны для определения местоположения
----- граница проектируемого размещения Объекта
3VI - обозначение территории проектируемого размещения Объекта
1 - характерная точка границ территории размещения Объекта

ВЕРНО
Заведующий: *И.И. Мухоморова*
М.П. *И.И. Мухоморова*
59-01-3919167 от 10.01.2022.

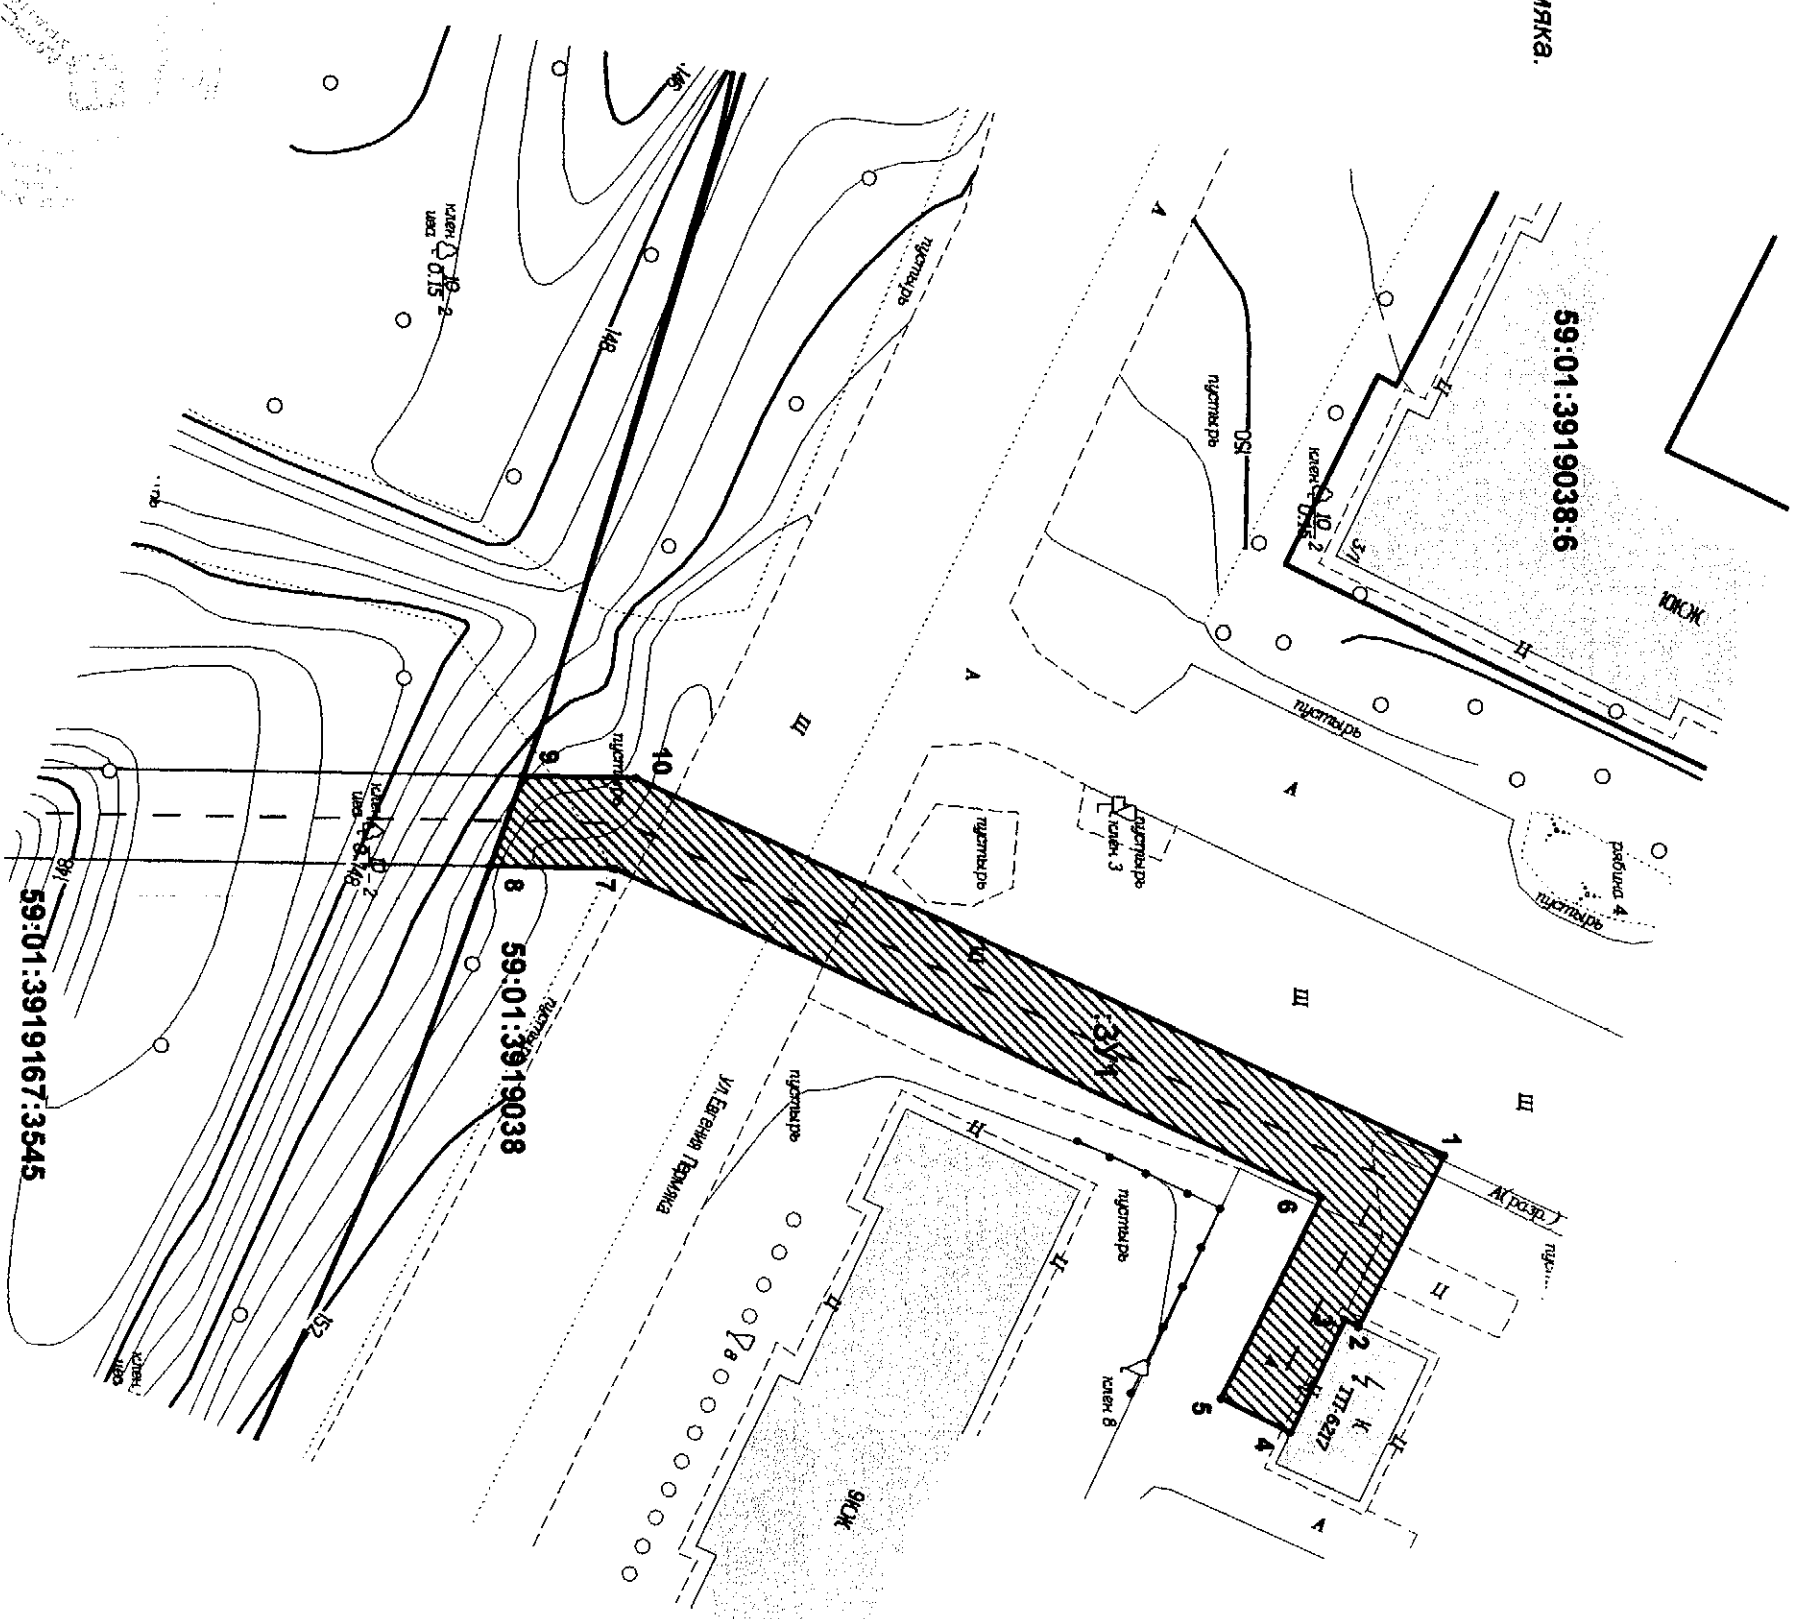

Масштаб 1:500