



АДМИНИСТРАЦИЯ ГОРОДА ПЕРМИ
ДЕПАРТАМЕНТ ЗЕМЕЛЬНЫХ ОТНОШЕНИЙ

РЕШЕНИЕ

о размещении объектов № 2386 от 17.12.2019

г. Пермь, ул. Сибирская, 15

Департамент земельных отношений администрации города Перми в соответствии с пунктом 3 статьи 39.36 Земельного кодекса Российской Федерации, Положением о порядке и условиях размещения объектов на землях или земельных участках, находящихся в государственной или муниципальной собственности, на территории Пермского края без предоставления земельных участков и установления сервитутов, публичного сервитута, утвержденным постановлением Правительства Пермского края от 22.07.2015 № 478-п **разрешает** ООО «Стальные конструкции» (ИНН 5904275880, ОГРН 1125904015093, место нахождения: 614010, г. Пермь, ул. Клары Цеткин, 27, оф. 208)

размещение объекта: проезд к земельному участку с кадастровым номером 59:01:0911481:107

на землях: государственная собственность на которые не разграничена

на срок: 1 год

местоположение: Пермский край, г. Пермь, Свердловский район, южнее ул. Бригадирской, 30

способ размещения объекта: наземный

Территория, согласно схеме, расположена в зоне с особыми условиями использования территорий - приаэродромная территория аэродрома аэропорта Большое Савино.


ООО «Стальные конструкции» соблюдать правила охранных зон воздушного пространства, установленные постановлением Правительства Российской Федерации от 11.03.2010 № 138 «Об утверждении Федеральных правил использования воздушного пространства Российской Федерации».

Приложение: схема предполагаемых к использованию земель или части земельного участка (на 1 л. в 1 экз.)

Начальник отдела предоставления
земельных участков по работе
с юридическими лицами



Н.М. Санникова

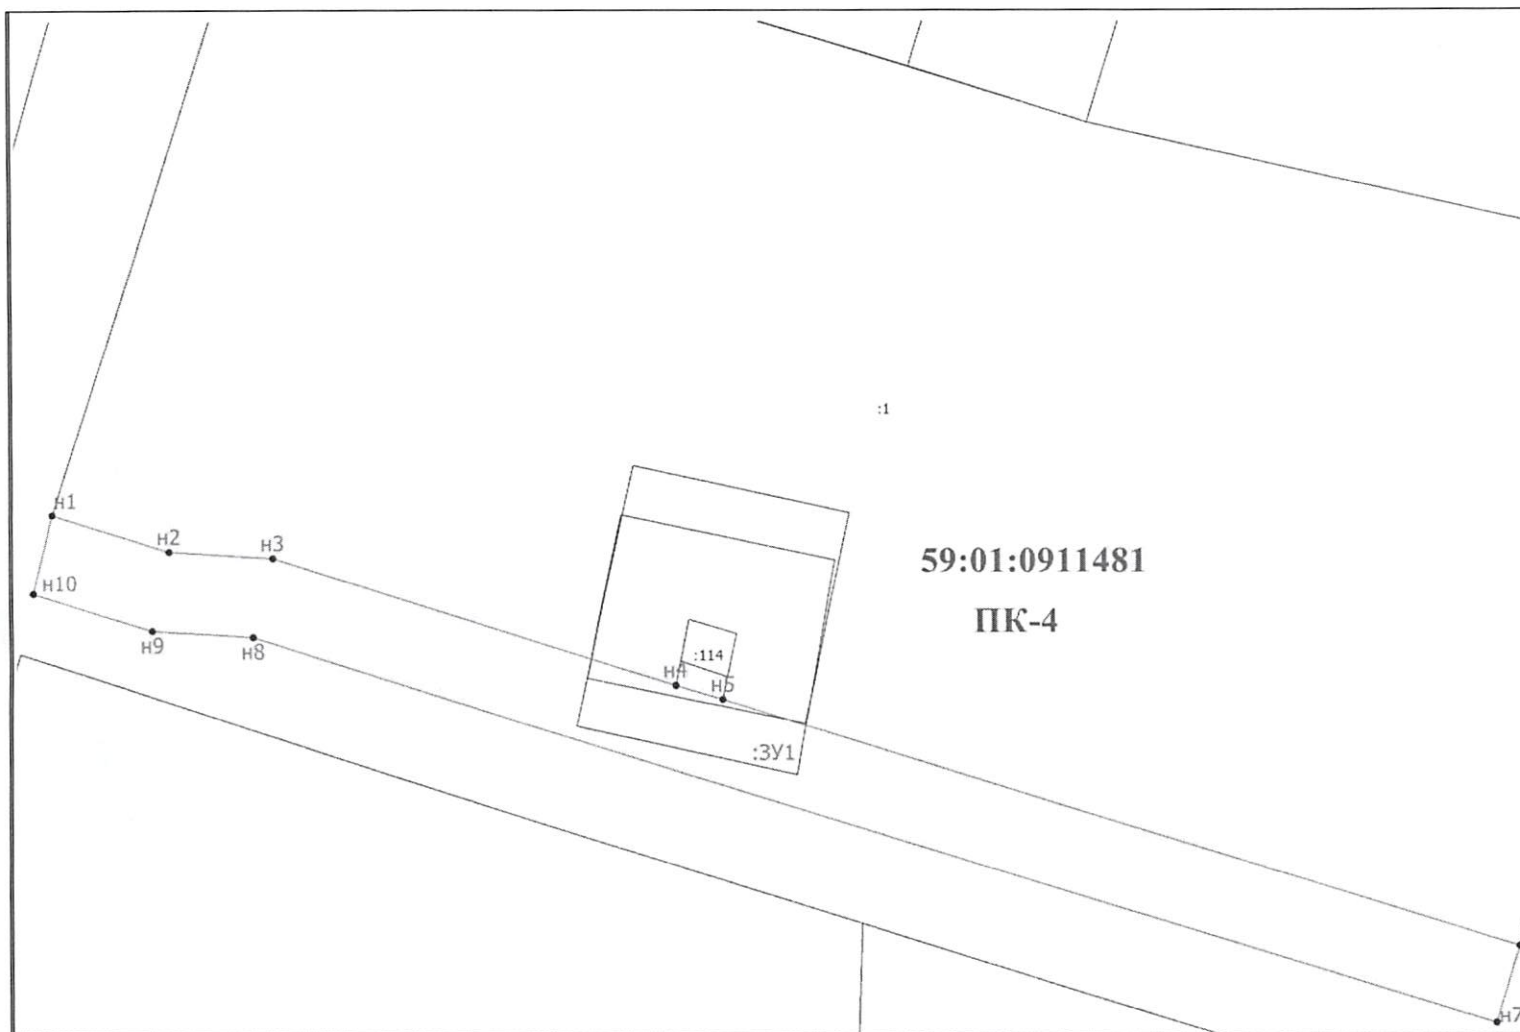

Условные обозначения

- - Характерная точка границы, сведения о которой позволяют однозначно определить ее положение на местности
- n1 - Обозначение новой характерной точки
- :1 - Кадастровый номер земельного участка
- 59:01:0911481 - Номер кадастрового квартала
- ПК-4 - Наименование территориальной зоны
- :3У1 - Образуемый земельный участок

59:01:0911481

ПК-4

Масштаб 1:500

СХЕМА ПРЕДПОЛАГАЕМЫХ К ИСПОЛЬЗОВАНИЮ ЗЕМЕЛЬ ИЛИ ЧАСТИ ЗЕМЕЛЬНОГО УЧАСТКА

Объект: Проезд к земельному участку с кадастровым номером 59:01:0911481:107.

Местоположение: Пермский край, г. Пермь, р-н Свердловский, южнее ул. Бригадирская, 30.

Площадь земель или части земельного участка 1254 кв.м.

Категория земель Земли населенных пунктов

Вид разрешенного использования -

№ точки границы	Каталог координат, м	
	X	Y
n 1	513 406,93	2 234 705,80
n 2	513 403,26	2 234 717,53
n 3	513 402,61	2 234 727,95
n 4	513 390,10	2 234 767,90
n5	513 388,71	2 234 772,52
n6	513 365,17	2 234 850,93
n7	513 356,50	2 234 848,61
n8	513 394,80	2 234 725,93
n9	513 395,40	2 234 715,83
n10	513 399,10	2 234 703,88
n 1	513 406,93	2 234 705,80

Описание границ смежных землепользователей:

от n1 точки до n4 точки

Масштаб 1:500

Заявитель:

(подпись, расшифровка подписи)

