



АДМИНИСТРАЦИЯ ГОРОДА ПЕРМИ  
ДЕПАРТАМЕНТ ЗЕМЕЛЬНЫХ ОТНОШЕНИЙ

РЕШЕНИЕ

о размещении объектов № 2421 от 20.12.2019

г. Пермь, ул. Сибирская, 15

Департамент земельных отношений администрации города Перми в соответствии с пунктом 3 статьи 39.36 Земельного кодекса Российской Федерации, Положением о порядке и условиях размещения объектов на землях или земельных участках, находящихся в государственной или муниципальной собственности, на территории Пермского края без предоставления земельных участков и установления сервитутов, публичного сервитута, утвержденным постановлением Правительства Пермского края от 22.07.2015 № 478-п

**разрешает** ООО «СЗ «ПРАВОВОЙ ГАРАНТ» (ИНН 5904117594, ОГРН 1045900530279, место нахождения: 614010, г. Пермь, ул. Маршрутная, дом 9, офис 2)

**размещение объекта:** линии электропередачи по адресу: г. Пермь, Индустриальный район, ул. Луньевская, 4

**на землях:** государственная собственность на которые не разграничена

**на срок:** 11 месяцев

**местоположение:** Пермский край, г. Пермь, Индустриальный район, ул. Самолетная

**способ размещения объекта:** надземный

Территория, согласно схеме, расположена в зонах с особыми условиями использования территорий: охранные зоны объектов электросетевого хозяйства, охранный зона коммунальных тепловых сетей, приаэродромная территория аэродрома аэропорта Большое Савино.

ООО «СЗ «ПРАВОВОЙ ГАРАНТ»:

1. Соблюдать правила охраны электрических сетей, установленные постановлением Правительства Российской Федерации от 24.02.2009 № 160 «О порядке установления охранных зон объектов электросетевого хозяйства и особых условий использования земельных участков, расположенных в границах таких зон»;

2. Соблюдать правила охраны коммунальных тепловых сетей, утвержденные Приказом Министерства архитектуры, строительства и жилищно-коммунального хозяйства Российской Федерации от 17.08.1992 № 197 «О типовых правилах охраны коммунальных тепловых сетей»;

3. Соблюдать правила охранных зон воздушного пространства, установленные постановлением Правительства Российской Федерации от 11.03.2010 № 138 «Об утверждении Федеральных правил использования воздушного пространства Российской Федерации».

4. В соответствии с пунктом 7(2) Положения о порядке и условиях размещения объектов на землях или земельных участках, находящихся в государственной или муниципальной собственности, на территории Пермского края без предоставления земельных участков и установления сервитутов, публичного сервитута, утвержденного постановлением Правительства Пермского края от 22.07.2015 № 478-п, представить в департамент земельных отношений в течение 1 месяца с момента размещения объектов материалы контрольной геодезической съемки размещенных объектов на бумажном и электронном носителях на безвозмездной основе.

В соответствии со статьей 20<sup>1</sup> Закона Пермского края от 14.09.2011 № 805-ПК «О градостроительной деятельности в Пермском крае» ООО «СЗ «ПРАВОВОЙ ГАРАНТ»:

1. Не позднее, чем за 10 рабочих дней до начала строительства и реконструкции безвозмездно передать в департамент градостроительства и архитектуры администрации города Перми один экземпляр копий разделов проектной документации, предусмотренных пунктом 1 части 12 статьи 48 Градостроительного кодекса Российской Федерации.

2. В течение 10 рабочих дней после окончания работ по строительству, реконструкции безвозмездно передать в департамент градостроительства и архитектуры администрации города Перми схему, отображающую расположение объекта и сетей инженерно-технического обеспечения, подписанную застройщиком (техническим заказчиком), с приложением текстового и графического описания местоположения границ охранной и санитарно-защитной зоны, перечень координат характерных точек границ такой зоны.

**Приложение:** схема предполагаемых к использованию земель или части земельного участка (на 1 л. в 1 экз.)

Начальник отдела предоставления  
земельных участков по работе  
с юридическими лицами




Н.М. Санникова

# Схема предполагаемых к использованию земель или части земельного участка

Объект: Электроснабжение по адресу: г.Пермь, Индустриальный район, ул.Луньевская, 4  
 Местоположение: г.Пермь, Индустриальный район, ул.Самолетная  
 Площадь земель (:ЗУ1): 699.89 кв.м  
 Категория земель: земли населенных пунктов

Каталог координат, м  
 Система координат МСК-59

Обозначение характерных точек границы	Координаты, м	
	X	Y
н1	515709.81	2230530.55
н2	515713.48	2230530.47
н3	515713.53	2230568.71
н4	515691.51	2230640.45
1	515680.16	2230673.00
2	515673.48	2230692.11
3	515666.33	2230709.61
4	515666.07	2230710.28
н5	515657.94	2230728.81
н6	515652.38	2230743.07
н7	515641.51	2230766.34
н8	515622.58	2230802.33
5	515621.45	2230803.76
6	515620.96	2230804.37
н9	515598.11	2230834.94
н10	515572.45	2230843.84
н11	515574.84	2230840.80
н12	515584.90	2230833.26
н13	515620.57	2230801.88
н14	515637.51	2230769.64
7	515638.41	2230771.26
8	515641.48	2230764.68
н15	515640.69	2230763.38
н16	515650.55	2230742.25
н17	515671.88	2230690.78
н18	515689.60	2230639.86
н19	515711.53	2230558.44
н20	515711.48	2230532.51
н21	515709.70	2230532.55

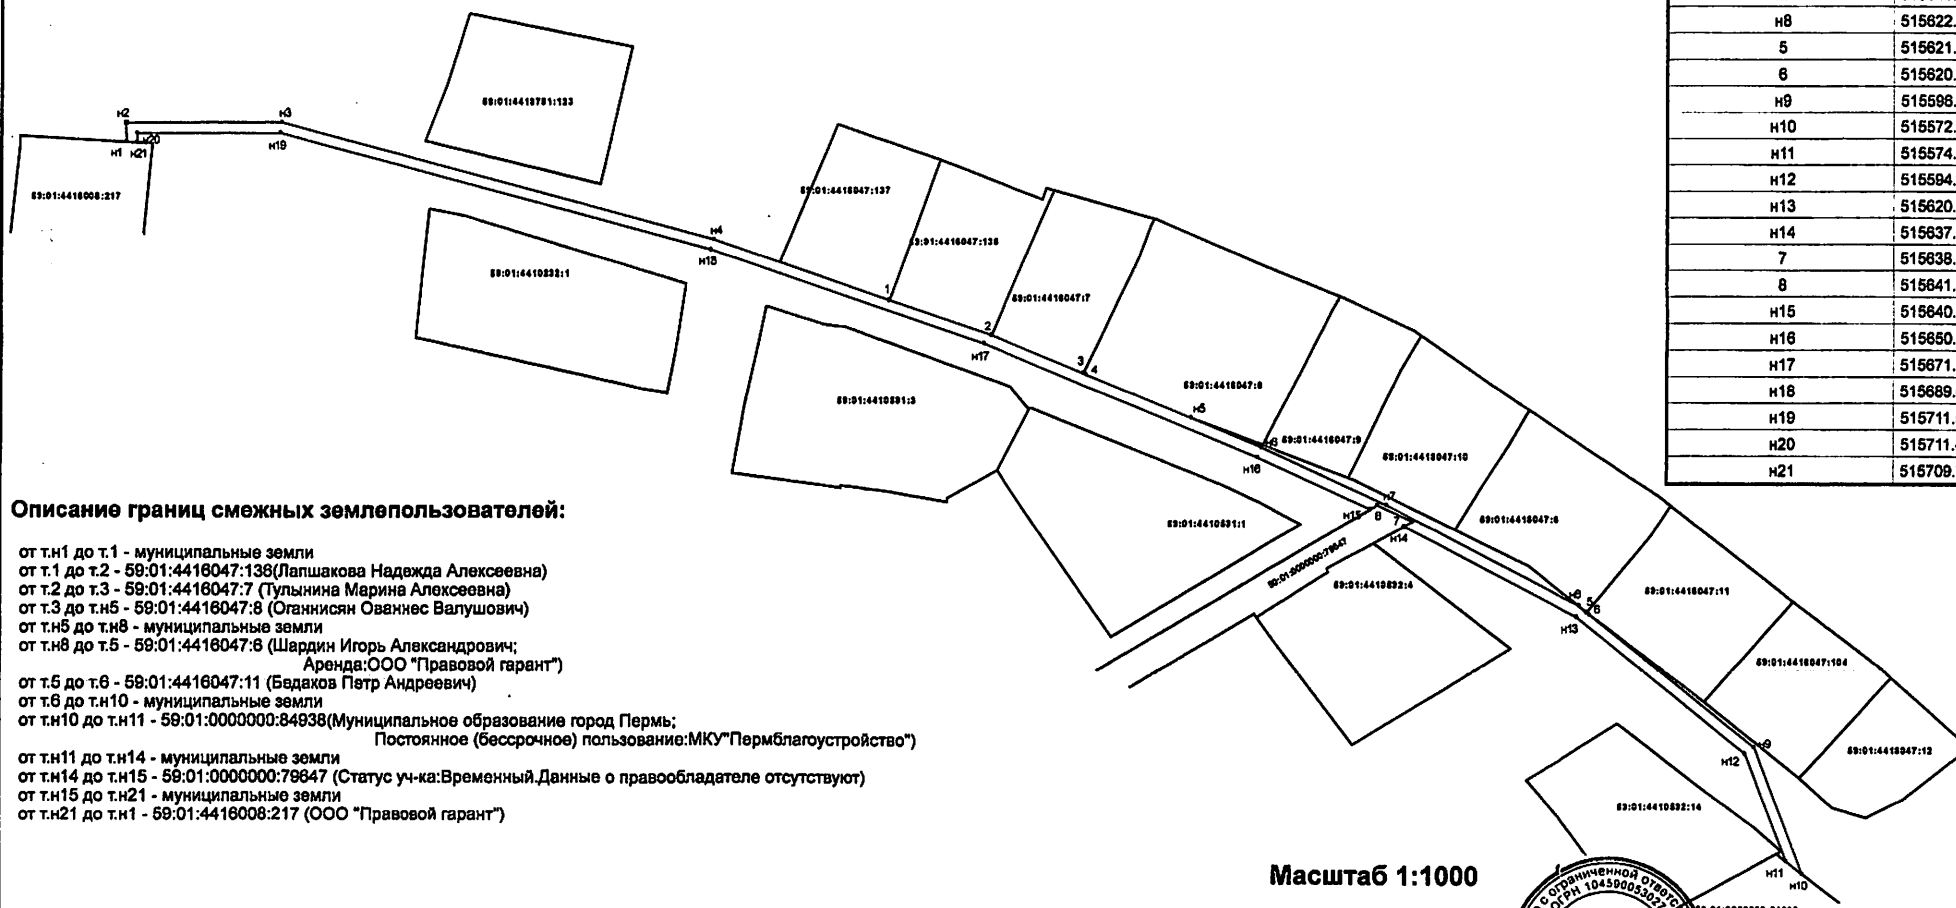

## Описание границ смежных землепользователей:

от т.н1 до т.1 - муниципальные земли  
 от т.1 до т.2 - 59:01:4418047:138 (Лалшакова Надежда Алексеевна)  
 от т.2 до т.3 - 59:01:4418047:7 (Тулупина Марина Алексеевна)  
 от т.3 до т.5 - 59:01:4418047:8 (Оганкисян Ованнес Валушович)  
 от т.5 до т.н8 - муниципальные земли  
 от т.н8 до т.5 - 59:01:4418047:8 (Шардин Игорь Александрович;  
 Аренда: ООО "Правовой гарант")  
 от т.5 до т.6 - 59:01:4418047:11 (Бадаков Петр Андреевич)  
 от т.6 до т.н10 - муниципальные земли  
 от т.н10 до т.н11 - 59:01:0000000:84938 (Муниципальное образование город Пермь;  
 Постоянное (бессрочное) пользование: МКУ "Пермблагостройство")  
 от т.н11 до т.н14 - муниципальные земли  
 от т.н14 до т.н15 - 59:01:0000000:79847 (Статус уч-ка: Временный. Данные о правообладателе отсутствуют)  
 от т.н15 до т.н21 - муниципальные земли  
 от т.н21 до т.н1 - 59:01:4418008:217 (ООО "Правовой гарант")

## Условные обозначения:

59:01:4410591 - кадастровый номер кадастрового квартала  
 :1 - кадастровый номер земельного участка  
 н1 - х характерная точка границы, сведения о которой позволяют однозначно определить ее положение на местности  
 — граница смежного земельного участка по сведениям ГКН  
 — граница земель, предполагаемых к использованию

Масштаб 1:1000

Общество с ограниченной ответственностью  
 ОГРН 104590053221  
 "Правовой гарант"  
 Заявитель  
 (подпись, расшифровка подписи)