



АДМИНИСТРАЦИЯ ГОРОДА ПЕРМИ
ДЕПАРТАМЕНТ ЗЕМЕЛЬНЫХ ОТНОШЕНИЙ

РЕШЕНИЕ

О размещении объектов № 2438 от 23.12.2019

г. Пермь, ул. Сибирская, 15

Департамент земельных отношений администрации города Перми в соответствии с пунктом 3 статьи 39.36 Земельного кодекса Российской Федерации, Положением о порядке и условиях размещения объектов на землях или земельных участках, находящихся в государственной или муниципальной собственности, на территории Пермского края без предоставления земельных участков и установления сервитутов, публичного сервитута, утвержденным постановлением Правительства Пермского края от 22.07.2015 № 478-п

разрешает: ООО «АРТЕЛЬ» (ИНН 7716641826, ОГРН 1097746273503, место нахождения: 121471, Москва, ул. Рябиновая, д. 63А, стр. 4, этаж 1)

размещение объекта: линии связи, линейно-кабельные сооружения связи и иные сооружения связи, для размещения которых не требуется разрешения на строительство

на землях: государственная собственность на которые не разграничена

на срок: 60 месяцев

местоположение: Пермский край, г. Пермь, Кировский район, ул. Батумская, кадастровый квартал 59:01:1717102

способ размещения объекта: наземный

Территория, согласно схеме, расположена в зоне с особыми условиями использования территорий: приаэродромная территория аэродрома аэропорта Большое Савино.

ООО «АРТЕЛЬ»:

1. Соблюдать правила охранных зон воздушного пространства, установленные постановлением Правительства Российской Федерации от 11.03.2010 № 138 «Об утверждении Федеральных правил использования воздушного пространства Российской Федерации»;

2. В соответствии с пунктом 7(2) Положения о порядке и условиях размещения объектов на землях или земельных участках, находящихся в государственной или муниципальной собственности, на территории Пермского края без предоставления земельных участков и установления сервитутов, публичного сервитута, утвержденного постановлением Правительства Пермского края от 22.07.2015 № 478-п, представить в департамент земельных отношений администрации города Перми в течение 1 месяца с момента размещения объектов материалы контрольной геодезической съемки размещены объектов на бумажном и электронном носителях на безвозмездной основе.

В соответствии со статьей 20¹ Закона Пермского края от 14.09.2011 № 805-ПК «О градостроительной деятельности в Пермском крае» ООО «АРТЕЛ»:

1. Не позднее, чем за 10 рабочих дней до начала строительства и (или) реконструкции безвозмездно передает в департамент градостроительства и архитектуры администрации города Перми один экземпляр копий разделов проектной документации, предусмотренных пунктом 1 части 12 статьи 48 Градостроительного кодекса Российской Федерации;
2. В течение 10 рабочих дней после окончания работ по строительству, реконструкции безвозмездно передает в департамент градостроительства и архитектуры администрации города Перми схему, отображающую расположение объекта и сетей инженерно-технического обеспечения, подписанную застройщиком (техническим заказчиком), с приложением текстового и графического описания местоположения границ охранной и санитарно-защитной зоны, перечень координат характерных точек границ такой зоны.

Приложение: схема предполагаемых к использованию земель или части земельного участка на 1 л. в 1 экз.

И.о. начальника отдела
предоставления земельных участков
по работе с юридическими лицами



Н.Н. Борцова

СХЕМА ГРАНИЦ

предполагаемых к использованию земель или части земельного участка на кадастровом плане территории

Объект: Линии связи, линейно-кабельные сооружения связи и иные сооружения связи, для размещения которых не требуется разрешения на строительство

Местоположение/кадастровый номер: Пермский край, г.о. Пермский, г. Пермь, ул. Батумская / 59:01:1717102


Площадь земель или части земельного участка, кв. м: 4

Категория земель: не установлена

Вид разрешенного использования: не установлен

Система координат: "МСК-59 зона 2"

Обозначение характерных точек границ	Координаты, м	
	X	Y
н1	520139,75	2219073,12
н2	520138,05	2219074,16
н3	520137,00	2219072,46
н4	520138,71	2219071,41
н1	520139,75	2219073,12

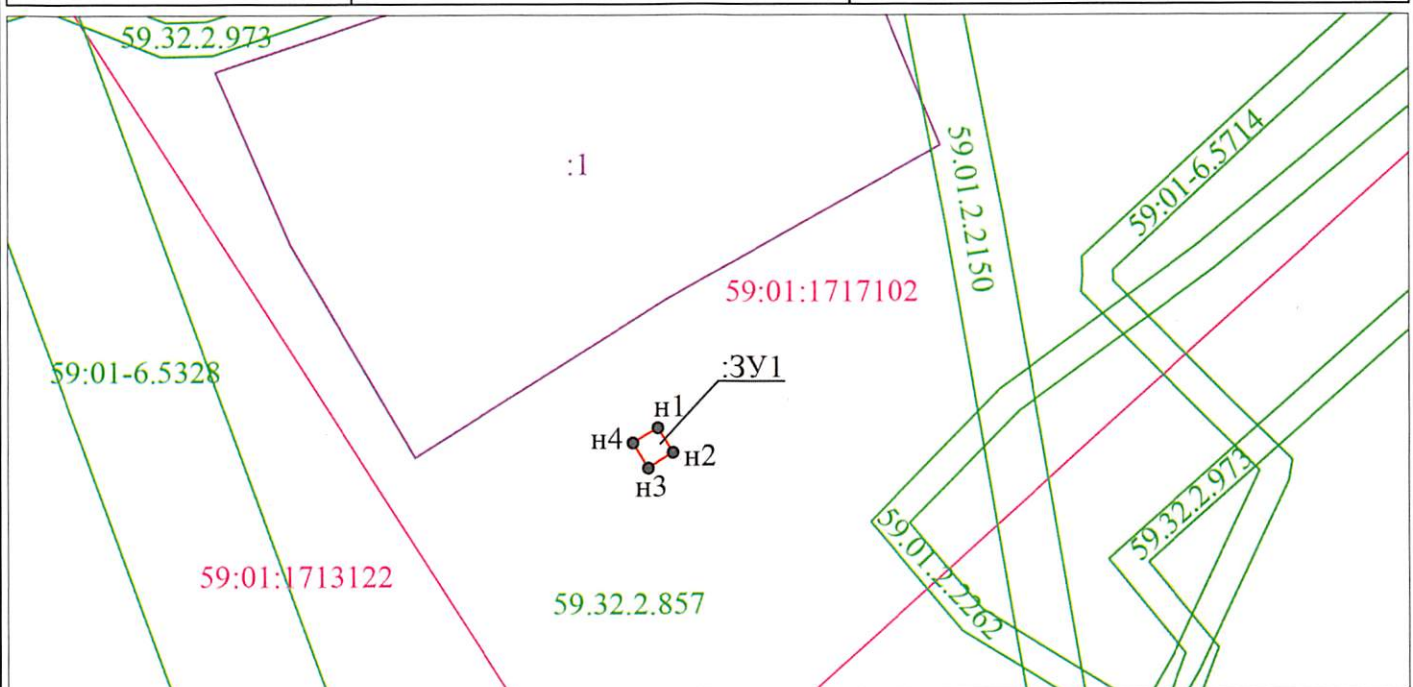

Масштаб 1:500

Описание границ смежных землепользователей:

От н1 точки до н1 точки - земли государственной или муниципальной неразграниченной собственности

Условные обозначения:

- н1• - характерная точка границы, сведения о которой позволяют однозначно определить её положение на местности
- - вновь образованная часть границы, сведения о которой достаточны для определения её местоположения
- - граница кадастрового квартала
- - граница земельного участка, сведения о котором содержатся в ЕГРН
- - граница территориальной зоны и зоны с особыми условиями использования территории
- 59:01:0000000 - обозначение кадастрового квартала
- :123 - обозначение земельного участка, сведения о котором содержатся в ЕГРН
- 59.32.2.857 - обозначение территориальной зоны и зоны с особыми условиями использования территории

Заявитель:

Общество с ограниченной ответственностью "АРТЕЛЬ"

представитель по доверенности

от 23.04.2018 № 77/751-н/77-2018-3-699

Кадастровый инженер:



(подпись)
(подпись)



Д.А. Лыков
(расшифровка подписи)
М.М. Кашкарлова
(расшифровка подписи)