



АДМИНИСТРАЦИЯ ГОРОДА ПЕРМИ  
ДЕПАРТАМЕНТ ЗЕМЕЛЬНЫХ ОТНОШЕНИЙ

РЕШЕНИЕ

о размещении объектов № 2457 от 26.12.2019

г. Пермь, ул. Сибирская, 15

Департамент земельных отношений Администрации города Перми в соответствии с пунктом 3 ст. 39.36 Земельного кодекса Российской Федерации, Положением о порядке и условиях размещения объектов на землях или земельных участках, находящихся в государственной или муниципальной собственности, на территории Пермского края без предоставления земельных участков и установления сервитутов, публичного сервитута, утвержденным Постановлением Правительства Пермского края от 22.07.2015 № 478-п

**разрешает** ОАО «МРСК Урала» (ИНН 6671163413, ОГРН 1056604000970, место нахождения: 620026, Свердловская область, г. Екатеринбург, ул. Мамина-Сибиряка, 140).

**размещение объекта:** КВЛ 10 кВ общей ориентировочной протяженностью – 0,15 км, КВЛ 10 кВ общей ориентировочной протяженностью – 2,3 км. Реконструкция РУ 10 кВ ПС 35/10 кВ Хмели с установкой ВВ- 10 кВ, РУ 10 кВ ПС 35/10/6 кВ Первомайская, КВЛ 10 кВ Гамы с установкой реклоузера 10 кВ для электроснабжения объекта под промышленные предприятия по адресу: Пермский край, Пермский район, Савинское с/п, д. Хмели (4500047564).

**способ размещения объекта:** надземный, наземный

**на землях:** государственная собственность на которые не разграничена.

**на срок** бессрочно

**местоположение:** Пермский край, г. Пермь, Индустриальный район, вблизи шоссе Космонавтов, 4136.

Территория, согласно схеме, расположена в зоне с особыми условиями использования территории: приаэродромная территория аэродрома аэропорта Большое Савино.

ОАО «МРСК Урала»:

1. соблюдать правила охранных зон воздушного пространства, установленные Постановлением Правительства Российской Федерации от 11.03.2010 № 138 «Об утверждении Федеральных правил использования воздушного пространства Российской Федерации»;

2. в соответствии с пунктом 7(2) Положения о порядке и условиях размещения объектов на землях или земельных участках, находящихся в государственной или муниципальной собственности, на территории Пермского

края без предоставления земельных участков и установления сервитутов, утвержденного Постановлением Правительства Пермского края от 22.07.2015 № 478-п, представить в департамент земельных отношений администрации города Перми в течение 1 месяца с момента размещения объектов материялы контрольной геодезической съемки размещенных объектов на бумажном и электронном носителях на безвозмездной основе.

В соответствии со статьей 20<sup>1</sup> Закона Пермского края от 14.09.2011 № 805-ПК «О градостроительной деятельности в Пермском крае» ОАО «МРСК Урала»:

1. не позднее чем за 10 рабочих дней до начала строительства и реконструкции безвозмездно передать в департамент градостроительства и архитектуры администрации города Перми один экземпляр копий разделов проектной документации, предусмотренных пунктом 1 части 12 статьи 48 Градостроительного кодекса Российской Федерации;

2. в течение 10 рабочих дней после окончания работ по строительству, реконструкции безвозмездно передать в департамент градостроительства и архитектуры администрации города Перми схему, отображающую расположение объекта и сетей инженерно-технического обеспечения, подписанную ОАО «МРСК Урала», с приложением текстового и графического описания местоположения границ охранной и санитарно-защитной зоны, перечень координат характерных точек границ такой зоны.

## Приложение:

Схема предполагаемых к использованию земель или части земельного участка (на 2 л. в 1 экз.).

Начальник отдела предоставления земельных участков по работе с юридическими лицами



Н.М. Санникова

## Схема предполагаемых к использованию земель или части земельного участка

Объект: "Строительство КВЛ 10 кВ общей ориентировочной протяженностью ~ 0,15 км, КВЛ 10 кВ общей ориентировочной протяженностью ~ 2,3 км. Реконструкция РУ 10 кВ ПС 35/10 кВ Хмели с установкой ВВ-10 кВ, РУ 10 кВ ПС 35/10/6 кВ Первомайская, КВЛ 10 кВ Гамы с установкой реклоузера 10 кВ для электроснабжения объекта под промышленные предприятия по адресу: Пермский край, Пермский район, Савинское с/п, д. Хмели (4500047564)"

Местоположение: Пермский край, г. Пермь, Индустриальный район, вблизи шоссе Космонавтов 413б.


Площадь земель или части земельного участка 8153 кв.м.

Категория земель: Земли населенных пунктов

Вид разрешенного использования: -

Координаты точек в МСК-59

:ЗУ1		
№ точки	X	Y
1	510628,78	2222241,96
2	509913,19	2222970,47
3	509912,84	2222960,12
4	509912,76	2222959,51
5	510620,57	2222238,90
6	510617,40	2222235,15
7	510620,11	2222232,40

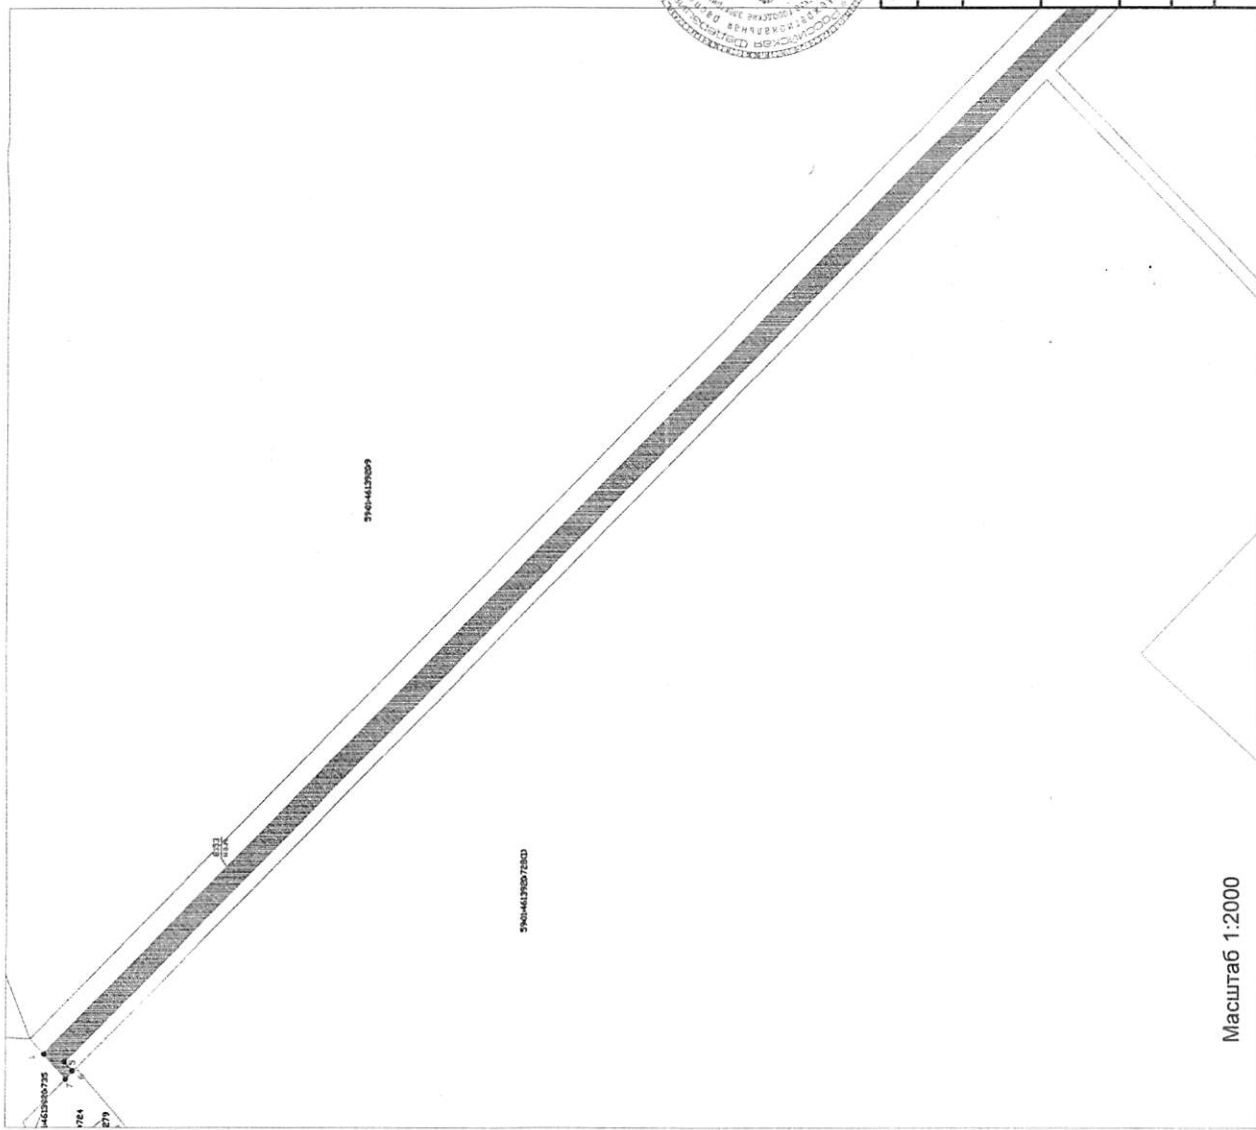

Масштаб 1:2000



Заявитель: Иванов Иван Иванович  
(подпись, расшифровка подписи)  
М.П. Верно  
(для юридических лиц)  
по доверенности № 19-335-2019 от  
09.01.2019 г.

Условные обозначения:

:ЗУ1	- условный номер земельного участка
	- вновь образованная часть границы, сведения о которой достаточны для определения ее местоположения
	- существующая часть границы, имеющаяся в ГКН сведения о которой достаточны для определения ее местоположения
:65	- номер земельного участка в кадастровом квартале
59:01:4613920	- номер кадастрового квартала
	- граница кадастрового квартала

Лист 1



## Схема предполагаемых к использованию земель или части земельного участка


Объект: "Строительство КВЛ 10 кВ общей ориентировочной протяженностью ~ 0,15 км, КВЛ 10 кВ общей ориентировочной протяженностью ~ 2,3 км. Реконструкция РУ 10 кВ ПС 35/10 кВ Хмели с установкой ВВ-10 кВ, РУ 10 кВ ПС 35/10/6 кВ Первомайская, КВЛ 10 кВ Гамы с установкой реклоузера 10 кВ для электроснабжения объекта под промышленные предприятия по адресу: Пермский край, Пермский район, Савинское с/п, д. Хмели (4500047564)"

Местоположение: Пермский край, г. Пермь, Индустриальный район, вблизи шоссе Космонавтов 4136.

Площадь земель или части земельного участка 8153 кв.м.

Категория земель: Земли населенных пунктов

Вид разрешенного использования: -

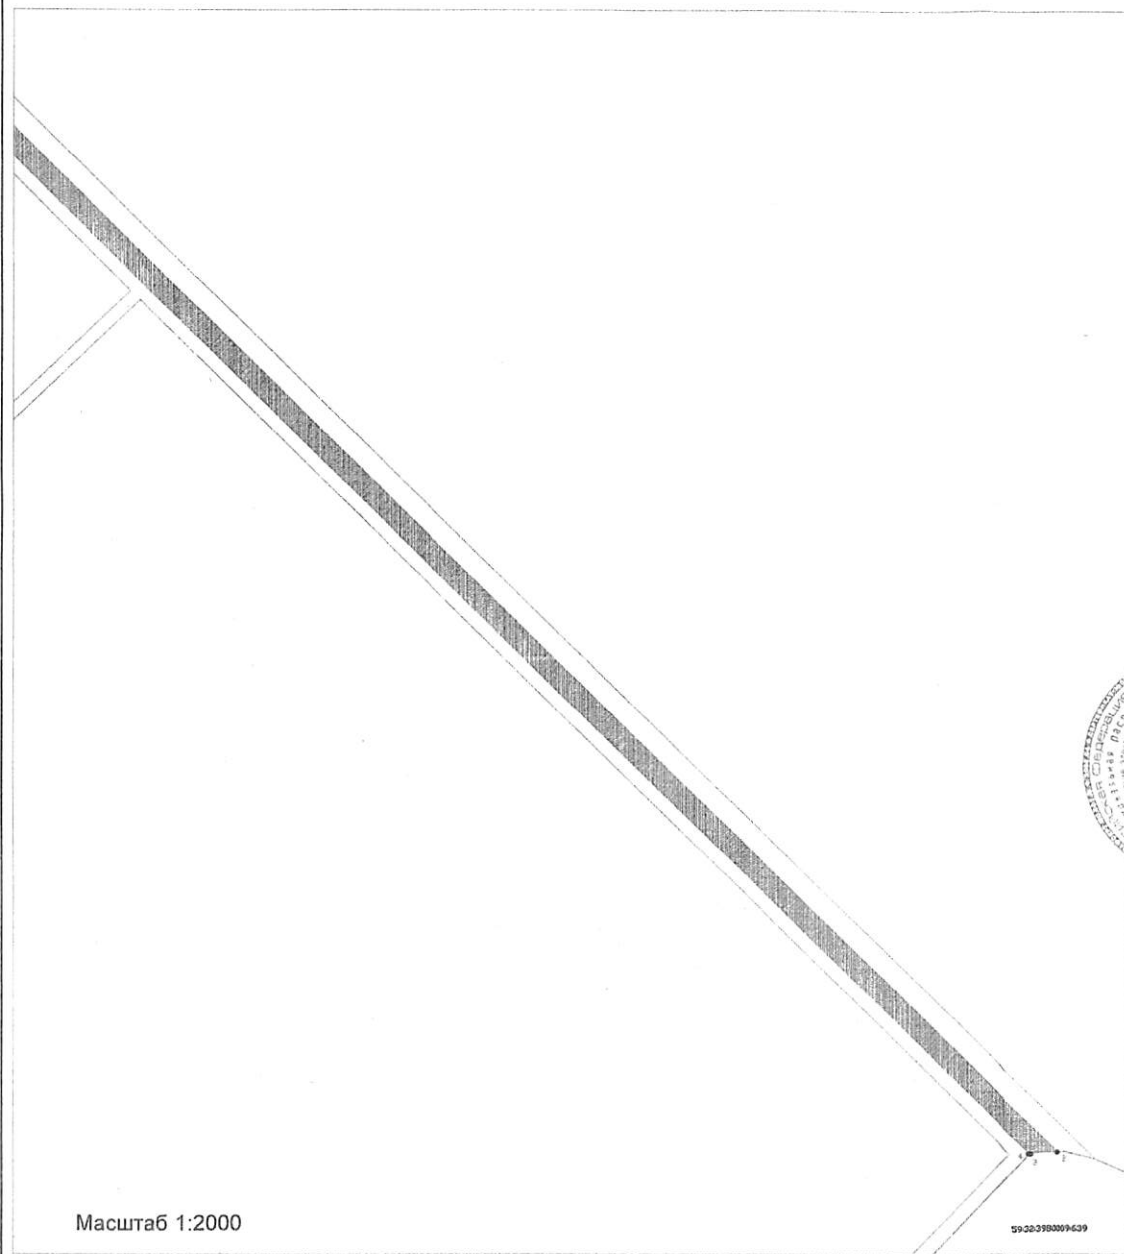

## Описание границ смежных землепользователей:

от точки 1 до точки 2 земли общего пользования  
от точки 2 до точки 3 участок КН 59:32:3980009:639  
от точки 3 до точки 6 земли общего пользования  
от точки 6 до точки 7 участок КН 59:01:4613920:724  
от точки 7 до точки 1 участок КН 59:01:0000000:46084  
от точки 16 до точки 17 участок КН 59:32:3250001:125



Заявитель: Масинков Павел Терпиевич

МП  
(для юридических лиц  
и индивидуальных предпринимателей)

(подпись, расшифровка подписи)

Верно

по доверенности № ПД-335-2019 от

09.01.2019г.

## Условные обозначения:

:ЗУ1	- условный номер земельного участка
-----	- вновь образованная часть границы, сведения о которой достаточны для определения ее местоположения
-----	- существующая часть границы, имеющиеся в ГКН сведения о которой достаточны для определения ее местоположения
:65	- номер земельного участка в кадастровом квартале
59:01:4613920	- номер кадастрового квартала
-----	- граница кадастрового квартала

Масштаб 1:2000