



АДМИНИСТРАЦИЯ ГОРОДА ПЕРМИ
ДЕПАРТАМЕНТ ЗЕМЕЛЬНЫХ ОТНОШЕНИЙ

РЕШЕНИЕ

о размещении объектов № 2460 от 26.12.2019

г. Пермь, ул. Сибирская, 15

Департамент земельных отношений администрации города Перми в соответствии с пунктом 3 статьи 39.36 Земельного кодекса Российской Федерации, Положением о порядке и условиях размещения объектов на землях или земельных участках, находящихся в государственной или муниципальной собственности, на территории Пермского края без предоставления земельных участков и установления сервитутов, публичного сервитута, утвержденным постановлением Правительства Пермского края от 22.07.2015 № 478-п

разрешает ООО «АГЕНТСТВО ИНВЕСТИЦИЙ «СФЕРА+» (ИНН 5906127527, ОГРН 1155958038873, место нахождения: 614000, Пермский край, г. Пермь, ул. Екатерининская, 105-107, офис 704/1)

размещение объекта: тепловые сети всех видов, включая сети горячего водоснабжения, для размещения которых не требуется разрешения на строительство

на землях: на которые зарегистрировано право собственности муниципального образования г. Пермь

на срок 11 месяцев

местоположение: Пермский край, г. Пермь, Орджоникидзевский район, ул. Белозерская

способ размещения объекта: подземный

Территория, согласно схеме, расположена в зоне с особым условием использования территорий: охранный зона газораспределительных сетей, охранный зона объектов электросетевого хозяйства.

ООО «АГЕНТСТВО ИНВЕСТИЦИЙ «СФЕРА+»:

1. Соблюдать правила охранных зон газопроводов, установленные постановлением Правительства Российской Федерации от 20 ноября 2000 г. № 878 «Об утверждении Правил охраны газораспределительных сетей»;

2. Соблюдать порядок использования земельных участков, установленный постановлением Правительства Российской Федерации от 24.02.2009 № 160 «О порядке установления охранных зон объектов электросетевого хозяйства и особых условий использования земельных участков, расположенных в границах таких зон»;

3. В соответствии с пунктом 7(2) Положения о порядке и условиях

размещения объектов на землях или земельных участках, находящихся в государственной или муниципальной собственности, на территории Пермского края без предоставления земельных участков и установления сервитутов, публичного сервитута, утвержденного Постановлением Правительства Пермского края от 22.07.2015 № 478-п, представить в департамент земельных отношений администрации города Перми в течение 1 месяца с момента размещения объектов материалы контрольной геодезической съемки размещенных объектов на бумажном и электронном носителях на безвозмездной основе.

В соответствии со статьей 20¹ Закона Пермского края от 14.09.2011 № 805-ПК «О градостроительной деятельности в Пермском крае» ООО «АГЕНТСТВО ИНВЕСТИЦИЙ «СФЕРА+»:

Не позднее чем за 10 рабочих дней до начала строительства и (или) реконструкции безвозмездно передает в департамент градостроительства и архитектуры администрации города Перми один экземпляр копий разделов проектной документации, предусмотренных пунктом 1 части 12 статьи 48 Градостроительного кодекса Российской Федерации;

В течение 10 рабочих дней после окончания работ по строительству, реконструкции безвозмездно передать в департамент градостроительства и архитектуры администрации города Перми схему, отображающую расположение объекта и сетей инженерно-технического обеспечения, подписанную застройщиком (техническим заказчиком), с приложением текстового и графического описания местоположения границ охранной и санитарно-защитной зоны, перечень координат характерных точек границ такой зоны.

Приложение: схема предполагаемых к использованию земель или части земельного участка на 1 л. в 1 экз.

Начальник отдела предоставления земельных участков по работе с юридическими лицами



Н.М.Санникова

СХЕМА предполагаемых к использованию земель или части земельного участка


Объект: Сети теплоснабжения

Местоположение: Пермский край, г. Пермь, Оджонкильцевский район, ул. Белозерская

Площадь земель или части земельного участка, кв.м. 551

Категория: земли населенных пунктов

Вид разрешенного использования: -

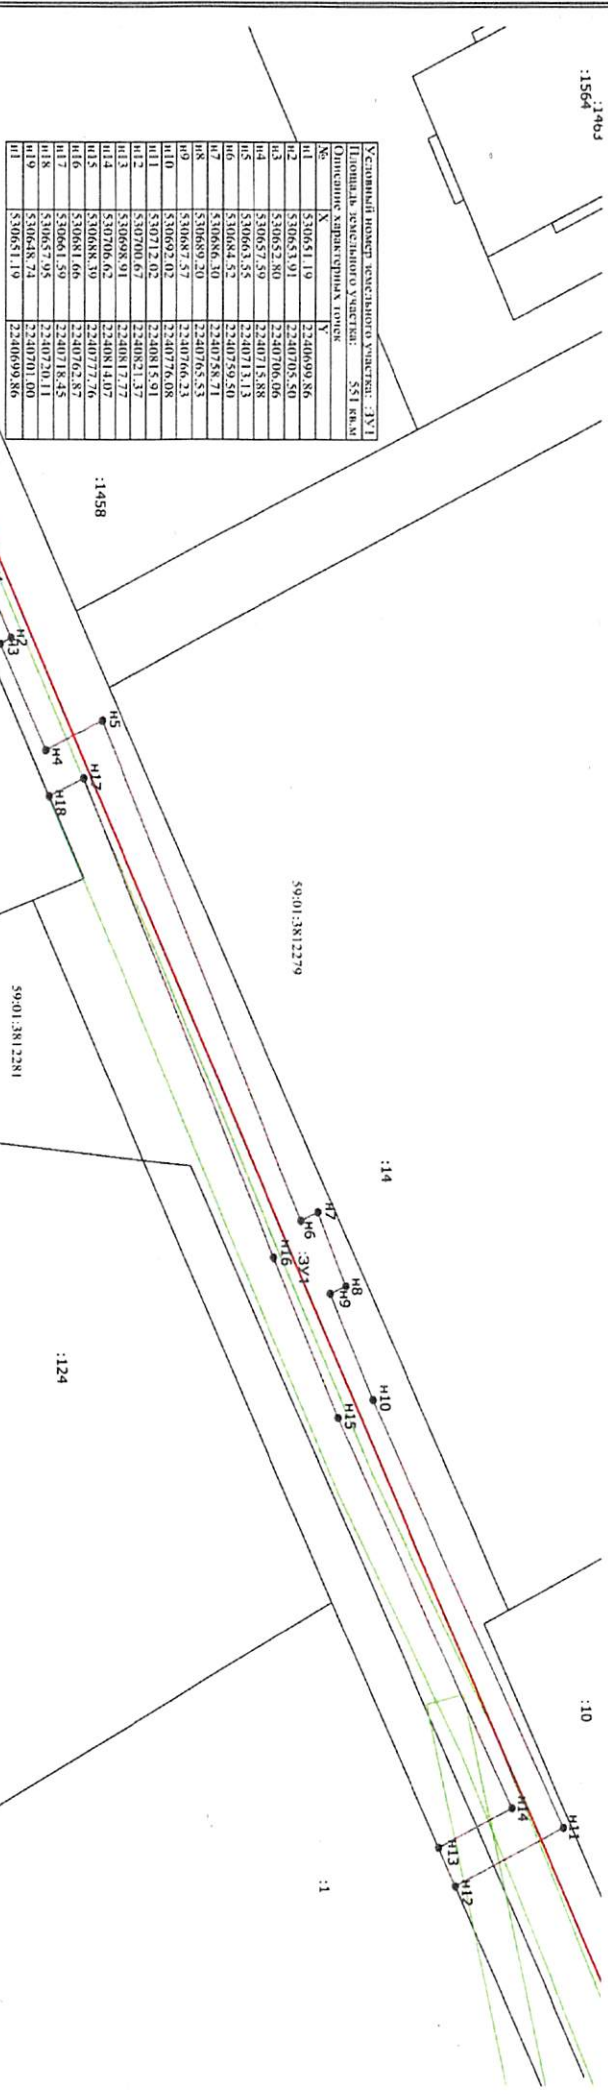

Условный номер земельного участка: -ЗУ1		
Площадь земельного участка: 551 кв.м		
Описание характеристик точек		
№	X	Y
H1	530651.19	2240699.86
H2	530653.91	2240705.50
H3	530652.80	2240706.06
H4	530657.59	2240715.88
H5	530663.55	2240713.13
H6	530684.52	2240759.50
H7	530686.30	2240758.71
H8	530689.20	2240765.53
H9	530687.57	2240766.23
H10	530692.02	224076.08
H11	530712.02	2240815.91
H12	530700.67	2240821.37
H13	530698.91	2240817.77
H14	530706.62	2240814.07
H15	530688.09	2240773.76
H16	530681.66	2240725.87
H17	530681.41	2240718.45
H18	530657.95	2240721.11
H19	530658.72	2240701.00
H1	530651.19	2240699.86

Описание границ смежных землепользователей

от	н1	до	н12	-
от	н12	до	н13	земельный участок КН 59:01:3812281:1
от	н13	до	н18	-
от	н18	до	н19	земельный участок КН 59:01:3812281:3
от	н18	до	н1	-

Масштаб 1:500

Условные обозначения

- Существующая часть границы, имеющаяся в ЕТРН сведения о которой достаточны для определения ее местоположения
- вновь образованная часть границы, сведения о которой достаточны для определения ее местоположения
- Характерная точка границы, сведения о которой позволяют однозначно определить ее положение на местности
- Обозначение характерной точки, местоположение которой не изменилось, или было уточнено
- Обозначение новой характерной точки
- Образованный контур земельного участка
- Граница кадастрового квартала
- Граница зоны с особыми условиями
- Номер кадастрового квартала

59:01:4413942



подпись, расшифровка подписи
(для юридических лиц и индивидуальных
предпринимателей)