



АДМИНИСТРАЦИЯ ГОРОДА ПЕРМИ
ДЕПАРТАМЕНТ ЗЕМЕЛЬНЫХ ОТНОШЕНИЙ

РЕШЕНИЕ

о размещении объектов № 2515 от 31.12.2019

г. Пермь, ул. Сибирская, 15

Департамент земельных отношений администрации города Перми в соответствии с пунктом 3 статьи 39.36 Земельного кодекса Российской Федерации, Положением о порядке и условиях размещения объектов на землях или земельных участках, находящихся в государственной или муниципальной собственности, на территории Пермского края без предоставления земельных участков и установления сервитутов, публичного сервитута, утвержденным постановлением Правительства Пермского края от 22.07.2015 № 478-п

разрешает ООО «Автотрейд-Нагорный» (ИНН 5906010254, ОГРН 1025901214074, место нахождения: 614088, г. Пермь, ул. Космонавта Леонова, 82)

размещение объекта: проезд к земельному участку с кадастровым номером 59:01:4416028:3, для размещения которого не требуется разрешения на строительство

на землях: государственная собственность на которые не разграничена

на срок: 1 год

местоположение: Пермский край, г. Пермь, Индустриальный район, ул. Космонавта Леонова


способ размещения объекта: наземный

Территория, согласно схеме, расположена в зоне с особыми условиями использования территорий: приаэродромная территория аэродрома аэропорта Большое Савино.

ООО «Автотрейд-Нагорный» соблюдать правила охранных зон воздушного пространства, установленные постановлением Правительства Российской Федерации от 11.03.2010 № 138 «Об утверждении Федеральных правил использования воздушного пространства Российской Федерации».


Приложение: схема предполагаемых к использованию земель или части земельного участка (на 1 л. в 1 экз.).

Начальник отдела предоставления
земельных участков по работе
с юридическими лицами

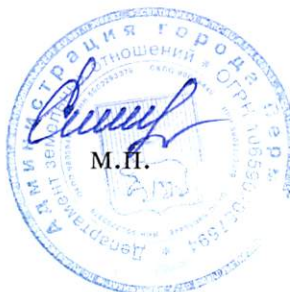

Н.М. Санникова

Схема предполагаемых к использованию земель или части земельного участка

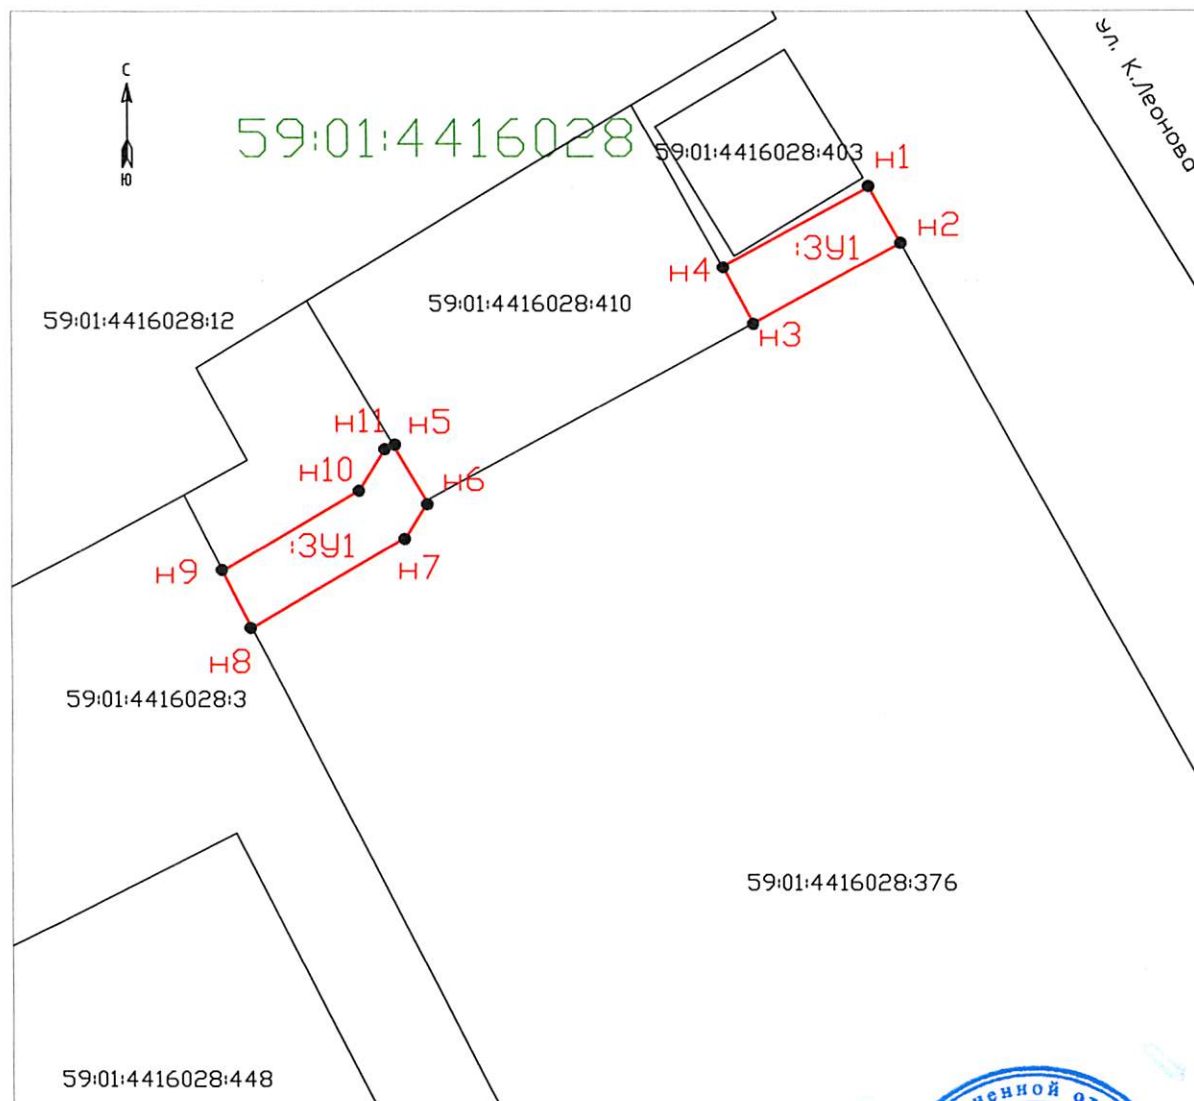

Объект: размещение проезда к земельному участку с кадастровым номером 59:01:4416028:3, для размещения которого не требуется разрешения на строительство

Местоположение: Пермский край, г. Пермь, Индустриальный район, ул. Космонавта Леонова

Площадь земель или части земельного участка, кв. м: 108 кв.м.

Категория земель: Земли населенных пунктов

Вид разрешенного использования: размещение проезда к земельному участку с кадастровым номером 59:01:4416028:3, для размещения которого не требуется разрешения на строительство

Описание границ смежных землепользователей:
от точки n1 до точки n2 - Муниципальное образование город Пермь
от точки n2 до точки n3 - Земельный участок с кадастровым номером 59:01:4416028:376
от точки n3 до точки n4 - Земельный участок с кадастровым номером 59:01:4416028:410
от точки n4 до точки n1 - Муниципальное образование город Пермь
от точки n5 до точки n6 - Земельный участок с кадастровым номером 59:01:4416028:410
от точки n6 до точки n8 - Земельный участок с кадастровым номером 59:01:4416028:376
от точки n8 до точки n9 - Земельный участок с кадастровым номером 59:01:4416028:3
от точки n9 до точки n5 - Муниципальное образование город Пермь

Условный номер земельного участка:

3У1

Площадь земельного участка: 108 кв.м

Обозначение характерных точек границ	Координаты, м (МСК 59)	
	X	Y
1	2	3
n1	512293.26	2228248.70
n2	512289.57	2228250.79
n3	512284.29	2228241.04
n4	512288.03	2228239.01
n5	512276.24	2228217.26
n6	512272.45	2228219.51
n7	512270.17	2228218.11
n8	512264.12	2228207.94
n9	512267.91	2228206.00
n10	512273.29	2228215.04
n11	512275.91	2228216.65

Условные обозначения:
Границы существующих земельных участков и ОКС
Проектируемая граница земельного участка
59:01:4416028
Номер кадастрового квартала
Граница кадастрового квартала
Красные линии

Масштаб 1: 500



Согласовано:
Директор
ООО "Автотрейд-Нагорный"

О.Б. Дмитриев