



АДМИНИСТРАЦИЯ ГОРОДА ПЕРМИ
ДЕПАРТАМЕНТ ЗЕМЕЛЬНЫХ ОТНОШЕНИЙ

РЕШЕНИЕ

О размещении объектов № 21-01-44-48 от 21 ЯНВ 2020

г. Пермь, ул. Сибирская, 15

Департамент земельных отношений администрации города Перми в соответствии с пунктом 3 статьи 39.36 Земельного кодекса Российской Федерации, Положением о порядке и условиях размещения объектов на землях или земельных участках, находящихся в государственной или муниципальной собственности, на территории Пермского края без предоставления земельных участков и установления сервитутов, публичного сервитута, утвержденным постановлением Правительства Пермского края от 22.07.2015 № 478-п

разрешает: ООО «Новая городская инфраструктура Прикамья» (ИНН 5902817382, ОГРН 1035900082206, местонахождения: 614065, Пермский край, г. Пермь, ул. Свиезева, д. 35)

размещение объекта: реконструкция внутриквартальной сети водопровода Д-150 мм от здания по ул. Крисанова, 11а до пр. Якуба Коласа

способ размещения объекта: подземный

на землях: государственная собственность на которые не разграничена

на срок: 11 месяцев

местоположение: г. Пермь, Дзержинский район, ул. Крисанова, пр. Якуба Коласа.

Территория, согласно схеме, расположена в зоне с особыми условиями использования территорий: приаэродромная территория аэродрома аэропорта Большое Савино.

ООО «Новая городская инфраструктура Прикамья»:

1. Соблюдать правила охранных зон воздушного пространства, установленные постановлением Правительства Российской Федерации от 11.03.2010 № 138 «Об утверждении Федеральных правил использования воздушного пространства Российской Федерации».

2. В соответствии с пунктом 7(2) Положения о порядке и условиях размещения объектов на землях или земельных участках, находящихся в государственной или муниципальной собственности, на территории Пермского края без предоставления земельных участков и установления сервитутов, публичного сервитута, утвержденного постановлением Правительства Пермского края от 22.07.2015 № 478-п, представить в департамент земельных отношений администрации города Перми в течение 1 месяца с момента размещения объектов материалы контрольной геодезической съемки размещения объектов на бумажном и электронном носителях на безвозмездной основе.

В соответствии со статьей 20¹ Закона Пермского края от 14.09.2011 № 805-ПК «О градостроительной деятельности в Пермском крае» ООО «Новая городская инфраструктура Прикамья»:

1. Не позднее, чем за 10 рабочих дней до начала строительства и (или) реконструкции безвозмездно передает в департамент градостроительства и архитектуры администрации города Перми один экземпляр копий разделов проектной документации, предусмотренных пунктом 1 части 12 статьи 48 Градостроительного кодекса Российской Федерации.

2. В течение 10 рабочих дней после окончания работ по строительству, реконструкции безвозмездно передать в департамент градостроительства и архитектуры администрации города Перми схему, отображающую расположение объекта и сетей инженерно-технического обеспечения, подписанную застройщиком (техническим заказчиком), с приложением текстового и графического описания местоположения границ охранной и санитарно-защитной зоны, перечень координат характерных точек границ такой зоны.

Приложение: схема предполагаемых к использованию земель или части земельного участка на 1 л. в 1 экз.

Начальник отдела
предоставления земельных участков
по работе с юридическими лицами




м.п.

Н.М. Санникова

Схема предполагаемых к использованию земель или части земельного участка

Объект: Реконструкция внутриквартальной сети водопровода Д-150 мм от здания по ул. Крисанова, 11а до пр. Я. Коласа


Местоположение: г. Пермь, Дзержинский район, ул. Крисанова, пр. Якуба Коласа

Площадь земель: 343 кв.м

Категория земель: земли населенных пунктов

Каталог координат, м Система координат МСК-59

№	X	Y
1	517784.29	2229962.96
2	517776.18	2229965.53
3	517749.48	2229974.23
4	517747.07	2229966.64
5	517782.66	2229954.83
6	517735.01	2229978.94
7	517718.83	2229984.21
8	517718.21	2229982.83
9	517731.76	2229978.45
10	517729.79	2229972.35
11	517732.57	2229971.44

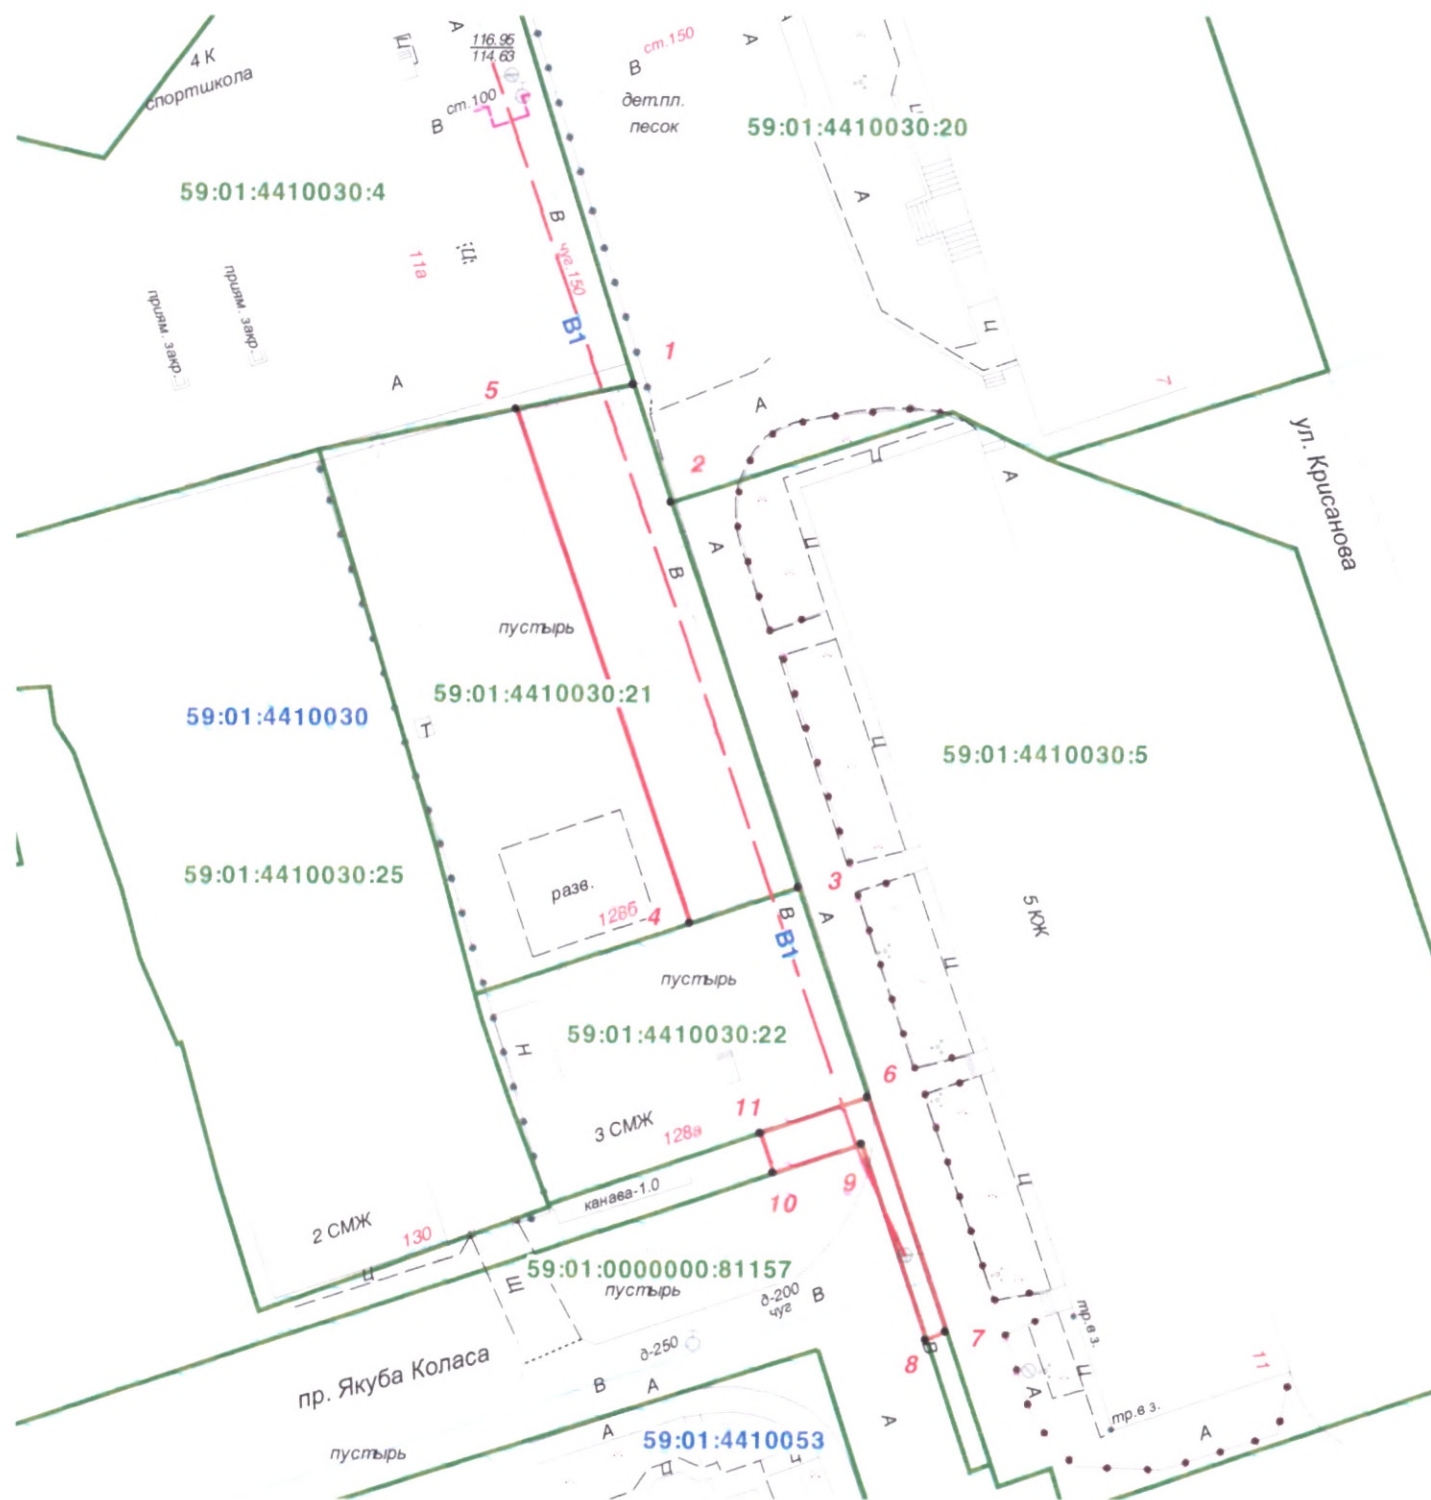

Масштаб 1 : 500

Условные обозначения


- граница земель, предполагаемых к использованию
- граница земельного участка
- граница кадастрового квартала

59.01.0000000.808 - кадастровый номер земельного участка

Описание границ смежных землепользователей:

от 1 до 2 - земельный участок 59:01:4410030:20
от 2 до 3 - земельный участок 59:01:4410030:5
от 3 до 4 - земельный участок 59:01:4410030:22
от 4 до 5 - земельный участок 59:01:4410030:21
от 5 до 1 - земельный участок 59:01:4410030:4

от 6 до 7 - земельный участок 59:01:4410030:5
от 7 до 8 - муниципальные земли
от 8 до 10 - земельный участок 59:01:0000000:81157
от 10 до 11 - муниципальные земли
от 11 до 6 - земельный участок 59:01:4410030:22

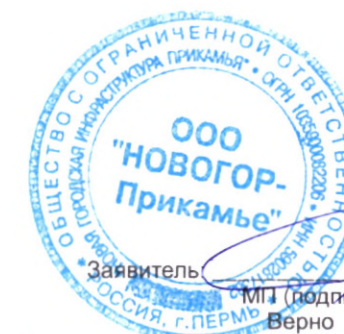

Заявитель: _____
МП (подпись, расшифровка подписи)
Верно