



АДМИНИСТРАЦИЯ ГОРОДА ПЕРМИ
ДЕПАРТАМЕНТ ЗЕМЕЛЬНЫХ ОТНОШЕНИЙ

РЕШЕНИЕ

о размещении объектов № 21-01-114-Ж от 09 ЯНВ 2020

г. Пермь, ул. Сибирская, 15

Департамент земельных отношений Администрации города Перми в соответствии с пунктом 3 ст. 39.36 Земельного кодекса Российской Федерации, Положением о порядке и условиях размещения объектов на землях или земельных участках, находящихся в государственной или муниципальной собственности, на территории Пермского края без предоставления земельных участков и установления сервитутов, публичного сервитута, утвержденным Постановлением Правительства Пермского края от 22.07.2015 № 478-п

разрешает ООО «Новогор-Прикамье» (ИНН 5902817382, ОГРН 1035900082206, место нахождения: 614065, Пермский край, г. Пермь, ул. Связева, 35)

размещение объекта сеть водоотведения от существующей внутриквартальной сети водоотведения Д-500 мм до первого колодца на выпуске канализации жилого дома по ул. Коломенской, 49а.

способ размещения объекта: подземный

на землях: государственная собственность на которые не разграничена

на срок 11 месяцев

местоположение Пермский край, г. Пермь, Свердловский район, ул. Коломенская, 49а.

Территория, согласно схеме, расположена в зонах с особыми условиями использования территории: охранный зона объектов электросетевого хозяйства; охранный зона тепловой трассы; приаэродромная территория аэродрома аэропорта Большое Савино.

ООО «Новогор-Прикамье»:

1. соблюдать правила охранных зон воздушного пространства, установленные Постановлением Правительства Российской Федерации от 11.03.2010 № 138 «Об утверждении Федеральных правил использования воздушного пространства Российской Федерации»;

2. соблюдать порядок использования земельных участков, установленный Постановлением Правительства Российской Федерации от 24.02.2009 № 160 «О порядке установления охранных зон объектов электросетевого хозяйства и особых условий использования земельных участков, расположенных в границах таких зон»;

3. соблюдать правила охраны коммунальных тепловых сетей, утвержденные Приказом министерства архитектуры, строительства и жилищно-коммунального

хозяйства Российской Федерации от 17.08.1992 № 197 «О типовых правилах охраны коммунальных тепловых сетей»;

4. в соответствии с пунктом 7(2) Положения о порядке и условиях размещения объектов на землях или земельных участках, находящихся в государственной или муниципальной собственности, на территории Пермского края без предоставления земельных участков и установления сервитутов, публичного сервитута, утвержденного Постановлением Правительства Пермского края от 22.07.2015 № 478-п, представить в департамент земельных отношений администрации города Перми в течении 1 месяца с момента размещения объектов материалы контрольной геодезической съемки размещенных объектов на бумажном и электронном носителях на безвозмездной основе.

В соответствии со статьей 20¹ Закона Пермского края от 14.09.2011 № 805-ПК «О градостроительной деятельности в Пермском крае» ООО «Новогор-Прикамье»:

1. не позднее чем за 10 рабочих дней до начала строительства и реконструкции безвозмездно передать в департамент градостроительства и архитектуры администрации города Перми один экземпляр копий разделов проектной документации, предусмотренных пунктом 1 части 12 статьи 48 Градостроительного кодекса Российской Федерации;

2. в течение 10 рабочих дней после окончания работ по строительству, реконструкции безвозмездно передать в департамент градостроительства и архитектуры администрации города Перми схему, отображающую расположение объекта и сетей инженерно-технического обеспечения, подписанную ООО «Новогор-Прикамье», с приложением текстового и графического описания местоположения границ охранной и санитарно-защитной зоны, перечень координат характерных точек границ такой зоны.

Приложение:

Схема предполагаемых к использованию земель или части земельного участка (на 1 л. в 1 экз.).

Начальник отдела предоставления
земельных участков по работе
с юридическими лицами

м.п.



Н. М. Санникова

СХЕМА ПРЕДПОЛАГАЕМЫХ К ИСПОЛЬЗОВАНИЮ ЗЕМЕЛЬ ИЛИ ЧАСТИ ЗЕМЕЛЬНОГО УЧАСТКА

Объект: Сеть водоотведения от существующей внутриквартальной сети водоотведения Д-500мм до первого колодца на выпуске канализации жилого дома по ул. Коломенская, 49а

Местоположение: Пермский край, г. Пермь, Свердловский район, ул. Коломенская

Площадь земель или части земельного участка, кв.м.: 100

Категория земель: земли населенных пунктов

Вид разрешенного использования: отсутствует

КАТАЛОГ КООРДИНАТ, м

№ точки границы	X	Y
1	514294.94	2233984.93
2	514298.05	2233988.24
3	514289.85	2233990.70
4	514277.19	2233999.17
5	514275.57	2233996.78
6	514271.18	2233999.63
7	514270.43	2233998.88
8	514288.12	2233987.04

ОПИСАНИЕ ГРАНИЦ СМЕЖНЫХ ЗЕМЛЕПОЛЬЗОВАТЕЛЕЙ:

от 1 точки до 2 точки - земельный участок с кадастровым номером 59:01:0000000:1106


от 2 точки до 4 точки - городские земли

от 4 точки до 7 точки - земельный участок с кадастровым номером 59:01:4410910:22

от 7 точки до 1 точки - городские земли

УСЛОВНЫЕ ОБОЗНАЧЕНИЯ:

- 59:01:4410910 - кадастровый номер кадастрового квартала
- :7 - номер учтенного земельного участка
- :ЗУ1 - обозначение территории проектируемого размещения объекта
- С-1 - обозначение территориальной зоны режимных объектов ограниченного доступа
- Ж-1 - обозначение территориальной зоны многоквартирной жилой застройки 4 этажа и выше
- граница территориальной зоны
- граница кадастрового квартала
- существующая часть границы, имеющиеся в ГКН сведения о которой достаточны для определения её местоположения
- граница проектируемого размещения объекта
- 59.01.2.182 - кадастровый номер охранной зоны электросетевого комплекса "Подстанция 110/5кВ "Суханки" с линиями электропередачи и трансформаторными подстанциями и распределительными пунктами
- - характерная точка границы территории размещения объекта

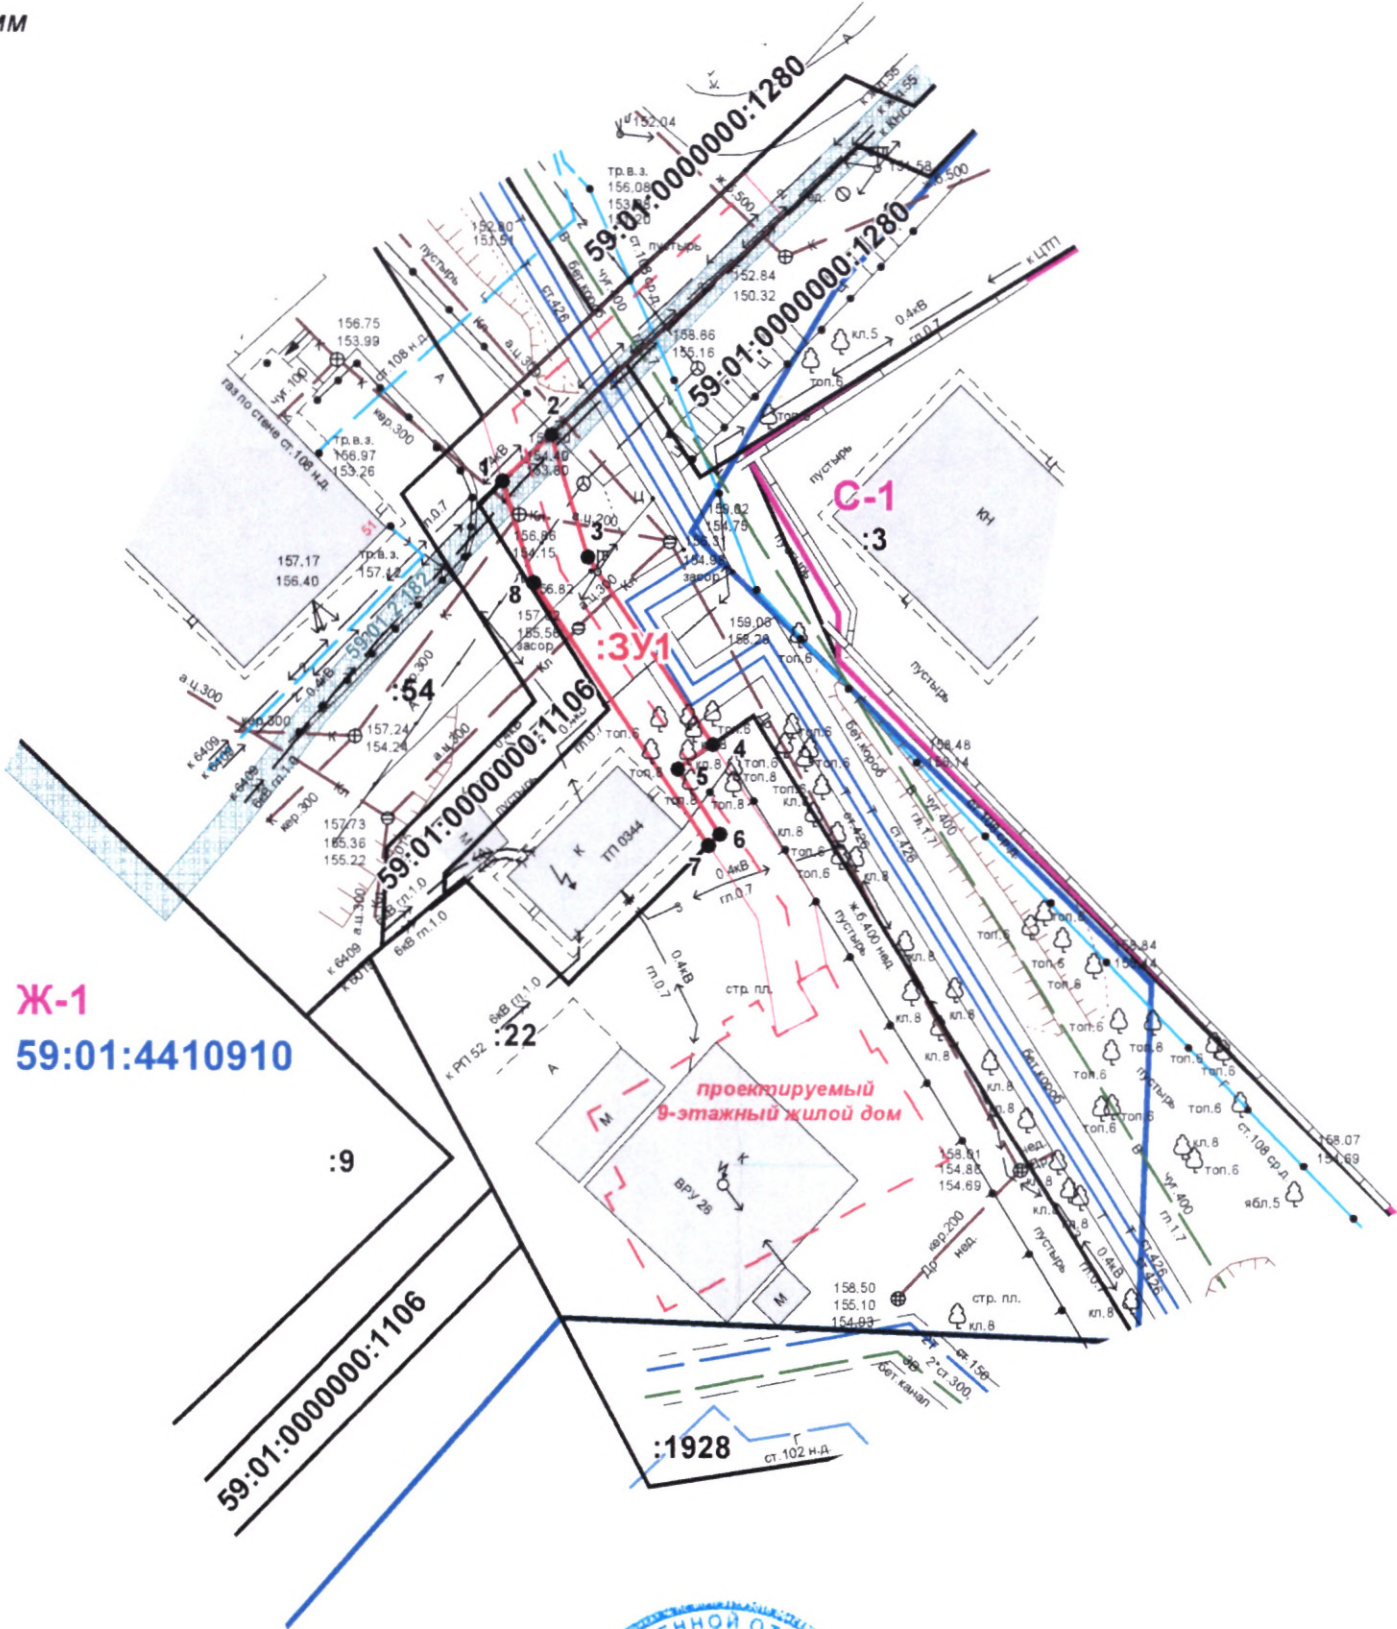


Масштаб 1:500

ВЕРНО

Заявитель: ООО "Новогор-Прикамье"

М.П.

(для юридических лиц и индивидуальных предпринимателей)

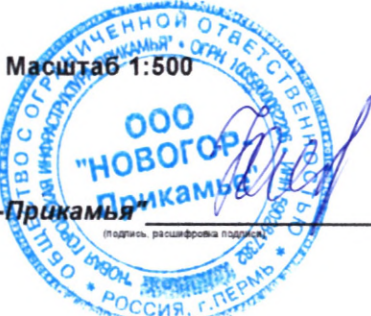

/В.В. Глазков/