



АДМИНИСТРАЦИЯ ГОРОДА ПЕРМИ
ДЕПАРТАМЕНТ ЗЕМЕЛЬНЫХ ОТНОШЕНИЙ

РЕШЕНИЕ

о размещении объектов № 21-01-44-28 от 09 ЯНВ 2020

г. Пермь, ул. Сибирская, 15

Департамент земельных отношений администрации города Перми в соответствии с пунктом 3 статьи 39.36 Земельного кодекса Российской Федерации, Положением о порядке и условиях размещения объектов на землях или земельных участках, находящихся в государственной или муниципальной собственности, на территории Пермского края без предоставления земельных участков и установления сервитутов, публичного сервитута, утвержденным постановлением Правительства Пермского края от 22.07.2015 № 478-п

разрешает: Юговой Любови

размещение объекта: элементы благоустройства территории, в том числе малые архитектурные формы, за исключением некапитальных нестационарных строений и сооружений, рекламных конструкций, применяемых как составные части благоустройства территории

способ размещения объекта: наземный

на землях: государственная собственность на которые не разграничена

на срок: 1 год

местоположение: г. Пермь, Кировский район, ул. Ласьвенские Хутора, д. 12.

Территория, согласно схеме, расположена в зоне с особыми условиями использования территорий: приаэродромная территория аэродрома аэропорта Большое Савино.

Юговой Л.В.:

1. Соблюдать правила охранных зон воздушного пространства, установленные Постановлением Правительства Российской Федерации от 11.03.2010 № 138 «Об утверждении Федеральных правил использования воздушного пространства Российской Федерации».

2. Соблюдать требования пункта 3.6 Правил благоустройства и содержания территории в городе Перми, утвержденных решением Пермской городской Думы от 18.12.2018 № 265.

Приложение: схема предполагаемых к использованию земель или части земельного участка с координатами поворотных точек границы земельного участка (на 1 л. в 1 экз.).

Начальник отдела предоставления
земельных участков по работе
с юридическими лицами



Н.М. Санникова


Схема предполагаемых к использованию земель для размещения объектов благоустройства

Объект: Элементы благоустройства территории, в т.ч. малые архитектурные формы

Местоположение: Пермский край, г. Пермь, Кировский район, ул. Ласьвинские Хутора, 12

Площадь земель или части земельного участка: 213 кв.м.

Категория земель: Земли населенных пунктов

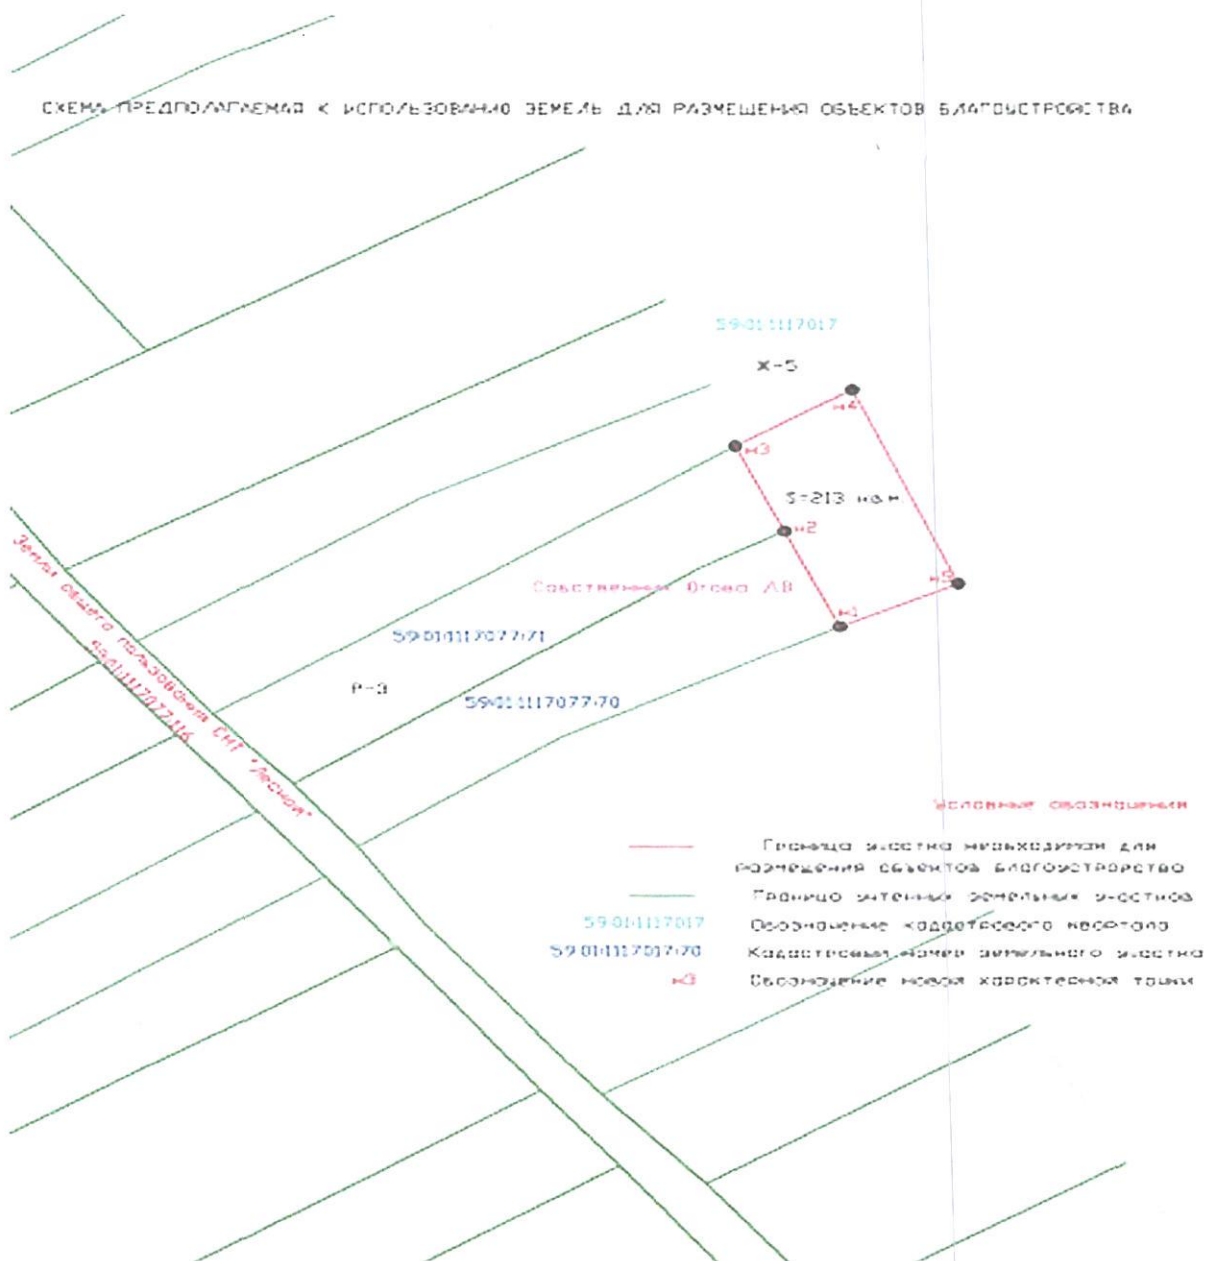

Масштаб 1:1000

| Обозначение характерных точек границ | Координаты | |
|--------------------------------------|------------|------------|
| | X | Y |
| 1 | 2 | 3 |
| 1 | 523050.07 | 2217045.56 |
| 2 | 523059.63 | 2217041.20 |
| 3 | 523068.07 | 2217037.35 |
| 4 | 523073.73 | 2217046.50 |
| 5 | 523054.38 | 2217054.80 |
| 1 | 523050.07 | 2217045.56 |

Описание границ смежных землепользователей:

от 1 точки до 2 точки – земли Юговой Л.В.

От 2 точки до 3 точки – земли Юговой Л.В.

От 3 точки до 4 точки – земли населенных пунктов

От 4 точки до 5 точки – земли населенных пунктов

От 5 точки до 1 точки – земли населенных пунктов

ЗАЯВИТЕЛЬ

[Handwritten signature]