



АДМИНИСТРАЦИЯ ГОРОДА ПЕРМИ  
ДЕПАРТАМЕНТ ЗЕМЕЛЬНЫХ ОТНОШЕНИЙ

РЕШЕНИЕ

о размещении объектов № 21-01-44-32

от 09 ЯНВ 2020

г. Пермь, ул. Сибирская, 15

Департамент земельных отношений Администрации города Перми в соответствии с пунктом 3 ст. 39.36 Земельного кодекса Российской Федерации, Положением о порядке и условиях размещения объектов на землях или земельных участках, находящихся в государственной или муниципальной собственности, на территории Пермского края без предоставления земельных участков и установления сервитутов, публичного сервитута, утвержденным Постановлением Правительства Пермского края от 22.07.2015 № 478-п

**разрешает** МКУ «Пермблагоустройство» (ИНН 5902293435, ОГРН 10659902058364, зарегистрированному по адресу: Пермский край, г. Пермь, ул. Ленина, д. 25).

**размещение объекта** подземные линейные сооружения, а также их наземные части и сооружения, технологически необходимые для их использования, для размещения которых не требуется разрешение на строительство, в рамках капитального ремонта ул. Краснополянской.

**способ размещения объекта:** подземный

**на землях:** государственная собственность на которые не разграничена

**на срок** 1 год

**местоположение:** г. Пермь, Свердловский район, в районе ул. Бригадирская, ул. Полазненская.

Территория, согласно схеме, расположена в зонах с особым условием использования территории: охранный зона объектов электросетевого хозяйства; приаэродромная территория аэродрома аэропорта Большое Савино.

МКУ «Пермблагоустройство»:

1. соблюдать порядок использования земельных участков, установленный Постановлением Правительства Российской Федерации от 24.02.2009 № 160 «О порядке установления охранных зон объектов электросетевого хозяйства и особых условий использования земельных участков, расположенных в границах таких зон»;

2. соблюдать правила охранных зон воздушного пространства, установленные Постановлением Правительства Российской Федерации от 11.03.2010 № 138 «Об утверждении Федеральных правил использования воздушного пространства Российской Федерации»;

3. в соответствии с пунктом 7(2) Положения о порядке и условиях размещения объектов на землях или земельных участках, находящихся

в государственной или муниципальной собственности, на территории Пермского края без предоставления земельных участков и установления сервитутов, публичного сервитута, утвержденного Постановлением Правительства Пермского края от 22.07.2015 № 478-п, представить в департамент земельных отношений администрации города Перми в течении 1 месяца с момента размещения объектов материалы контрольной геодезической съемки размещенных объектов на бумажном и электронном носителях на безвозмездной основе.

В соответствии со статьей 20<sup>1</sup> Закона Пермского края от 14.09.2011 № 805 - ПК «О градостроительной деятельности в Пермском крае» МКУ «Пермблагоустройство»:

1. Не позднее чем за 10 рабочих дней до начала строительства и реконструкции безвозмездно передать в департамент градостроительства и архитектуры администрации города Перми один экземпляр копий разделов проектной документации, предусмотренных пунктом 1 части 12 статьи 48 Градостроительного кодекса Российской Федерации;

2. В течение 10 рабочих дней после окончания работ по строительству, реконструкции безвозмездно передать в департамент градостроительства и архитектуры администрации города Перми схему, отображающую расположение объекта и сетей инженерно-технического обеспечения, подписанную застройщиком (техническим заказчиком), с приложением текстового и графического описания местоположения границ охранной и санитарно-защитной зоны, перечень координат характерных точек границ такой зоны.

**Приложение:** схема предполагаемых к использованию земель или части земельного участка (на 1 л. в 1 экз.).

Начальник отдела предоставления  
земельных участков по работе  
с юридическими лицами

м.п.



Н. М. Санникова



# СХЕМА ПРЕДПОЛАГАЕМЫХ К ИСПОЛЬЗОВАНИЮ ЗЕМЕЛЬ ИЛИ ЧАСТИ ЗЕМЕЛЬНОГО УЧАСТКА


Объект: Подземные линейные сооружения, а также их наземные части и сооружения, технологически необходимые для их использования в рамках капитального ремонта ул. Краснополянской  
 Адрес (местоположение): Пермский край, г. Пермь, Свердловский район, ул. Бригадирская - ул. Полазненская  
 Кадастровый номер земельного участка (при наличии): -  
 Номер кадастрового квартала: 59:01:4411552, 59:01:4410884, 59:01:4411056, 59:01:4410904  
 Площадь, предполагаемая для использования: :ЗУ1 - 189 м2, :ЗУ2 - 433 м2  
 Категория земель: Земли населенных пунктов  
 Вид разрешенного использования: -

## Описание границ смежных землепользователей:

:ЗУ1  
 от точки 1 до точки 5 КН 59:01:0000000:46528(4)  
 от точки 5 до точки 1 КН 59:01:0000000:45170(5)  
 :ЗУ2  
 от точки 1 до точки 2 земли общего пользования  
 от точки 2 до точки 4 КН 59:01:0000000:46528(1)  
 от точки 4 до точки 1 земли общего пользования

## Каталог координат в МСК-59

| :ЗУ1        |            |            |
|-------------|------------|------------|
| Номер точки | КООРДИНАТЫ |            |
|             | X          | Y          |
| 1           | 513571.32  | 2233512.08 |
| 2           | 513564.57  | 2233516.59 |
| 3           | 513527.75  | 2233540.86 |
| 4           | 513498.60  | 2233559.91 |
| 5           | 513477.82  | 2233573.86 |
| 6           | 513478.23  | 2233569.46 |
| 7           | 513549.67  | 2233525.41 |
| 1           | 513571.32  | 2233512.08 |
| :ЗУ2        |            |            |
| Номер точки | КООРДИНАТЫ |            |
|             | X          | Y          |
| 1           | 513516.65  | 2233743.41 |
| 2           | 513511.63  | 2233768.60 |
| 3           | 513497.88  | 2233765.34 |
| 4           | 513504.32  | 2233730.98 |
| 1           | 513516.65  | 2233743.41 |

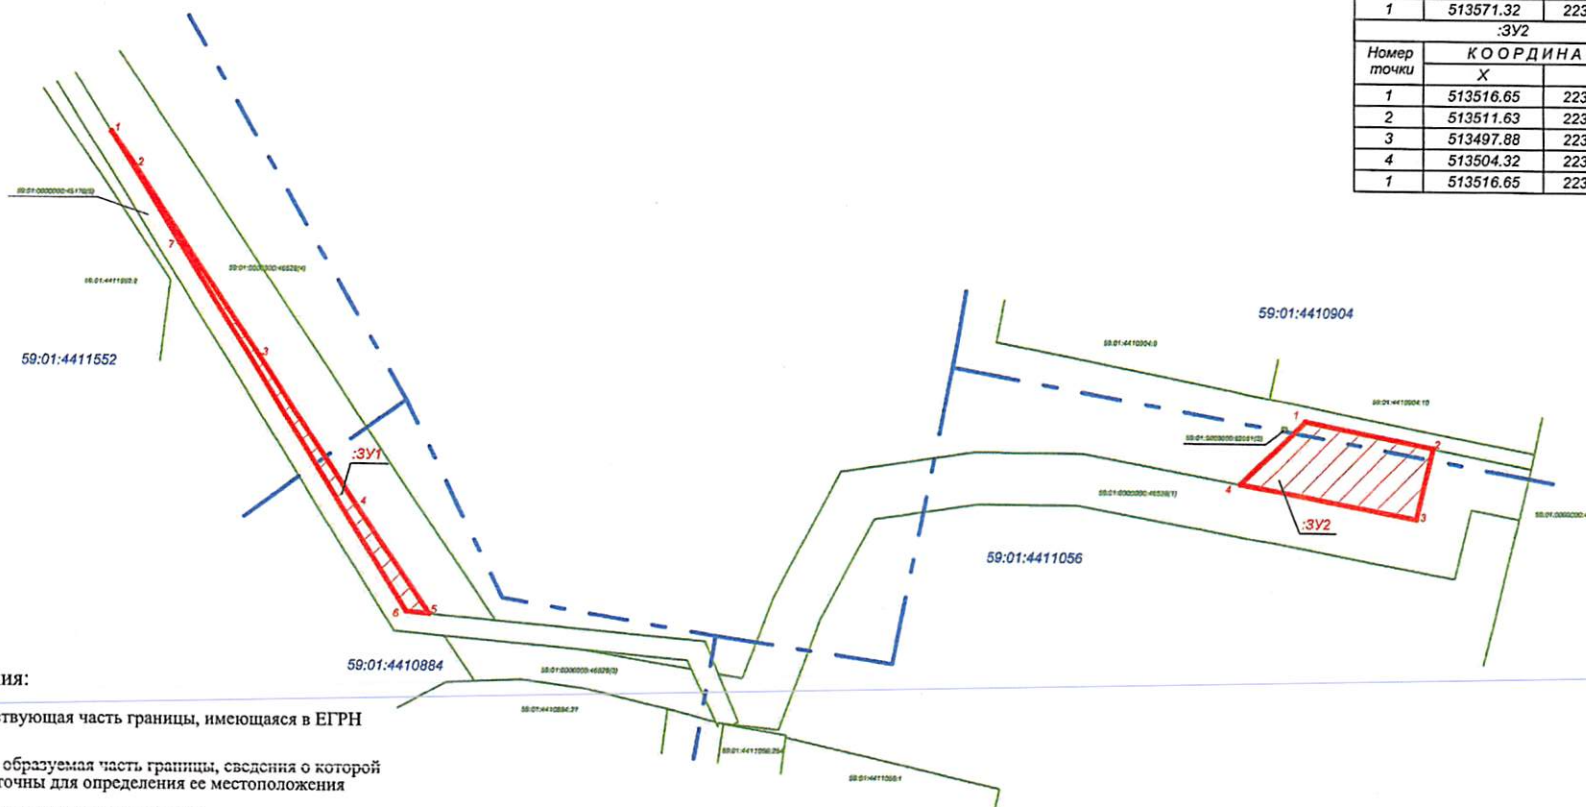

## Условные обозначения:

- - существующая часть границы, имеющаяся в ЕГРН
- - вновь образуемая часть границы, сведения о которой достаточны для определения ее местоположения
- - - - граница кадастрового квартала.
- 59:01:4410884 - номер кадастрового квартала.
- 1 • - новая характерная точка границы, сведения о которой достаточны для определения ее местоположения
- 59:01:4410884:27 - кадастровый номер учтенного в ЕГРН земельного участка
- :ЗУ1 - условный номер земельного участка

масштаб 1:1000

Заявитель:

(подпись)  
МП

(для юридических лиц и индивидуальных предпринимателей)

*Иванов С.В.*

(расшифровка подписи)

Верно