



АДМИНИСТРАЦИЯ ГОРОДА ПЕРМИ
ДЕПАРТАМЕНТ ЗЕМЕЛЬНЫХ ОТНОШЕНИЙ

РЕШЕНИЕ

о размещении объектов № 21-01-45-19 от 09 ЯНВ 2020

г. Пермь, ул. Сибирская, 15

Департамент земельных отношений Администрации города Перми в соответствии с пунктом 3 ст. 39.36 Земельного кодекса Российской Федерации, Положением о порядке и условиях размещения объектов на землях или земельных участках, находящихся в государственной или муниципальной собственности, на территории Пермского края без предоставления земельных участков и установления сервитутов, публичного сервитута, утвержденным Постановлением Правительства Пермского края от 22.07.2015 № 478-п

разрешает ОАО «МРСК Урала» (ИНН 6671163413, ОГРН 1056604000970, место нахождения: 620026, Свердловская область, г. Екатеринбург, ул. Мамина-Сибиряка, 140).

размещение объекта: ЛЭП 0,4 кВ от ТП-4342, реконструкция ВЛ 0,4 кВ «Лянгасова» от ТП-4342 (замена опор и провода) и РУ 0,4 кВ ТП-4342 (установка оборудования учета э/э), входящих в состав ЭСК ПС 110/6 кВ Северная, для электроснабжения индивидуального жилого дома по адресу: Пермский край, г. Пермь, Орджоникидзевский район, ул. Лянгасова, 49 (кадастровый номер земельного участка 59:01:3812220:12).

способ размещения объекта: наземный

на землях: государственная собственность на которые не разграничена.

на срок бессрочно

местоположение: Пермский край, г. Пермь, Орджоникидзевский район, ул. Лянгасова.

Территория, согласно схеме, расположена в зонах с особыми условиями использования территории: охранный зона объектов электросетевого хозяйства; охранный зона газопровода среднего и низкого давления; приаэродромная территория аэродрома аэропорта Большое Савино.

ОАО «МРСК Урала»:

1. соблюдать порядок использования земельных участков, установленный Постановлением Правительства Российской Федерации от 24.02.2009 № 160 «О порядке установления охранных зон объектов электросетевого хозяйства и особых условий использования земельных участков, расположенных в границах таких зон»;

2. соблюдать порядок использования земельных участков, установленный

Постановлением Правительства Российской Федерации от 20.11.2000 № 878 «Об утверждении Правил охраны газораспределительных сетей»;

3. соблюдать правила охранных зон воздушного пространства, установленные Постановлением Правительства Российской Федерации от 11.03.2010 № 138 «Об утверждении Федеральных правил использования воздушного пространства Российской Федерации»;

4. в соответствии с пунктом 7(2) Положения о порядке и условиях размещения объектов на землях или земельных участках, находящихся в государственной или муниципальной собственности, на территории Пермского края без предоставления земельных участков и установления сервитутов, публичного сервитута, утвержденного Постановлением Правительства Пермского края от 22.07.2015 № 478-п, представить в департамент земельных отношений администрации города Перми в течении 1 месяца с момента размещения объектов материалы контрольной геодезической съемки размещенных объектов на бумажном и электронном носителях на безвозмездной основе.

В соответствии со статьей 20¹ Закона Пермского края от 14.09.2011 № 805-ПК «О градостроительной деятельности в Пермском крае» ОАО «МРСК Урала»:

1. не позднее чем за 10 рабочих дней до начала строительства и реконструкции безвозмездно передать в департамент градостроительства и архитектуры администрации города Перми один экземпляр копий разделов проектной документации, предусмотренных пунктом 1 части 12 статьи 48 Градостроительного кодекса Российской Федерации;

2. в течение 10 рабочих дней после окончания работ по строительству, реконструкции безвозмездно передать в департамент градостроительства и архитектуры администрации города Перми схему, отображающую расположение объекта и сетей инженерно-технического обеспечения, подписанную ОАО «МРСК Урала», с приложением текстового и графического описания местоположения границ охранной и санитарно-защитной зоны, перечень координат характерных точек границ такой зоны.

Приложение:

Схема предполагаемых к использованию земель или части земельного участка (на 1 л. в 1 экз.).

Начальник отдела
предоставления земельных участков
по работе с юридическими лицами



Н.М. Санникова

Схема предполагаемых к использованию земель или части земельного участка

Объект: Строительство ЛЭП 0,4 кВ от ТП-4342; Реконструкция ВЛ 0,4 кВ "Лянгасова" от ТП-4342 (замена опор и провода) и РУ 0,4 кВ ТП-4342 (установка оборудования учета э/э), входящих в ЭСК ПС 110/6 кВ Северная, для электроснабжения индивидуального жилого дома по адресу: Пермский край, г.Пермь, Орджоникидзевский район, ул. Лянгасова, 49 (кад. номер зем. участка 59:01:3812220:12)

Местоположение: Пермский край, город Пермь, Орджоникидзевский район, ул. Лянгасова



Площадь земель или части земельного участка, кв.м: 1 202

Категория земель:

Вид разрешенного использования:

| Обозначение характерных точек границ | Координаты (МСК-59), м | | Обозначение характерных точек границ | Координаты (МСК-59), м | |
|--|------------------------|------------|--|------------------------|------------|
| | X | Y | | X | Y |
| (1) | | | (6) | | |
| 1 | 529206,83 | 2241232,31 | 70 | 529466,71 | 2241337,41 |
| 2 | 529211,26 | 2241234,44 | 71 | 529474,88 | 2241337,32 |
| 3 | 529209,74 | 2241238,14 | 72 | 529475,23 | 2241337,40 |
| 4 | 529206,18 | 2241236,44 | 73 | 529475,43 | 2241337,45 |
| 5 | 529206,24 | 2241236,02 | 74 | 529488,47 | 2241340,72 |
| 6 | 529206,73 | 2241232,62 | 75 | 529476,39 | 2241392,12 |
| 1 | 529206,83 | 2241232,31 | 76 | 529478,32 | 2241392,16 |
| (2) | | | 77 | 529477,40 | 2241396,14 |
| 7 | 529359,30 | 2241270,31 | 78 | 529474,19 | 2241396,08 |
| 8 | 529361,73 | 2241270,84 | 79 | 529465,06 | 2241399,21 |
| 9 | 529364,26 | 2241252,58 | 80 | 529455,71 | 2241402,35 |
| 10 | 529368,23 | 2241253,14 | 81 | 529454,45 | 2241398,56 |
| 11 | 529365,59 | 2241272,04 | 82 | 529463,77 | 2241395,42 |
| 12 | 529365,74 | 2241272,07 | 83 | 529428,65 | 2241390,45 |
| 13 | 529372,90 | 2241273,75 | 84 | 529429,21 | 2241386,49 |
| 14 | 529374,43 | 2241275,13 | 85 | 529467,36 | 2241391,86 |
| 15 | 529375,13 | 2241275,84 | 86 | 529461,94 | 2241387,98 |
| 16 | 529375,84 | 2241275,13 | 87 | 529462,45 | 2241385,75 |
| 17 | 529376,43 | 2241274,59 | 88 | 529462,91 | 2241383,75 |
| 18 | 529384,22 | 2241276,42 | 89 | 529472,62 | 2241390,68 |
| 19 | 529384,03 | 2241277,37 | 90 | 529477,75 | 2241368,86 |
| 20 | 529384,67 | 2241277,51 | 91 | 529467,52 | 2241363,62 |
| 21 | 529384,35 | 2241278,98 | 92 | 529468,01 | 2241361,47 |
| 22 | 529374,69 | 2241276,88 | 93 | 529468,44 | 2241359,59 |
| 23 | 529358,91 | 2241272,01 | 94 | 529478,69 | 2241364,85 |
| 7 | 529359,30 | 2241270,31 | 95 | 529484,25 | 2241341,22 |
| (3) | | | 96 | 529466,75 | 2241341,41 |
| 24 | 529397,11 | 2241278,65 | 70 | 529466,71 | 2241337,41 |

| | | |
|-----|-----------|------------|
| 27 | 529406,38 | 2241278,35 |
| 28 | 529408,13 | 2241278,73 |
| 29 | 529407,13 | 2241282,28 |
| 30 | 529407,83 | 2241282,99 |
| 31 | 529415,56 | 2241284,53 |
| 32 | 529415,18 | 2241286,08 |
| 33 | 529406,39 | 2241283,90 |
| 34 | 529406,80 | 2241282,26 |
| 35 | 529396,80 | 2241280,11 |
| 36 | 529396,95 | 2241279,42 |
| 24 | 529397,11 | 2241278,65 |
| (4) | | |
| 37 | 529416,84 | 2241269,81 |
| 38 | 529420,83 | 2241269,45 |
| 39 | 529421,92 | 2241281,29 |
| 40 | 529422,00 | 2241281,31 |
| 41 | 529427,82 | 2241282,68 |
| 42 | 529428,32 | 2241282,82 |
| 43 | 529427,81 | 2241285,42 |
| 44 | 529450,36 | 2241290,40 |
| 45 | 529450,22 | 2241291,21 |
| 46 | 529450,19 | 2241291,40 |
| 47 | 529431,55 | 2241287,96 |
| 48 | 529418,23 | 2241284,75 |
| 37 | 529416,84 | 2241269,81 |
| (5) | | |
| 49 | 529455,60 | 2241291,56 |
| 50 | 529492,68 | 2241299,74 |
| 51 | 529487,06 | 2241278,43 |
| 52 | 529488,17 | 2241273,56 |
| 53 | 529490,63 | 2241276,29 |
| 54 | 529495,29 | 2241293,96 |
| 55 | 529498,91 | 2241277,97 |
| 56 | 529505,62 | 2241274,55 |
| 57 | 529505,15 | 2241276,73 |
| 58 | 529504,52 | 2241279,60 |
| 59 | 529502,40 | 2241280,68 |
| 60 | 529497,83 | 2241300,86 |
| 61 | 529534,92 | 2241308,85 |
| 62 | 529534,68 | 2241309,93 |
| 63 | 529538,57 | 2241310,87 |
| 64 | 529538,50 | 2241311,22 |
| 65 | 529530,86 | 2241309,22 |
| 66 | 529511,55 | 2241304,77 |
| 67 | 529494,33 | 2241301,17 |
| 68 | 529484,03 | 2241298,60 |
| 69 | 529455,42 | 2241292,53 |
| 49 | 529455,60 | 2241291,56 |

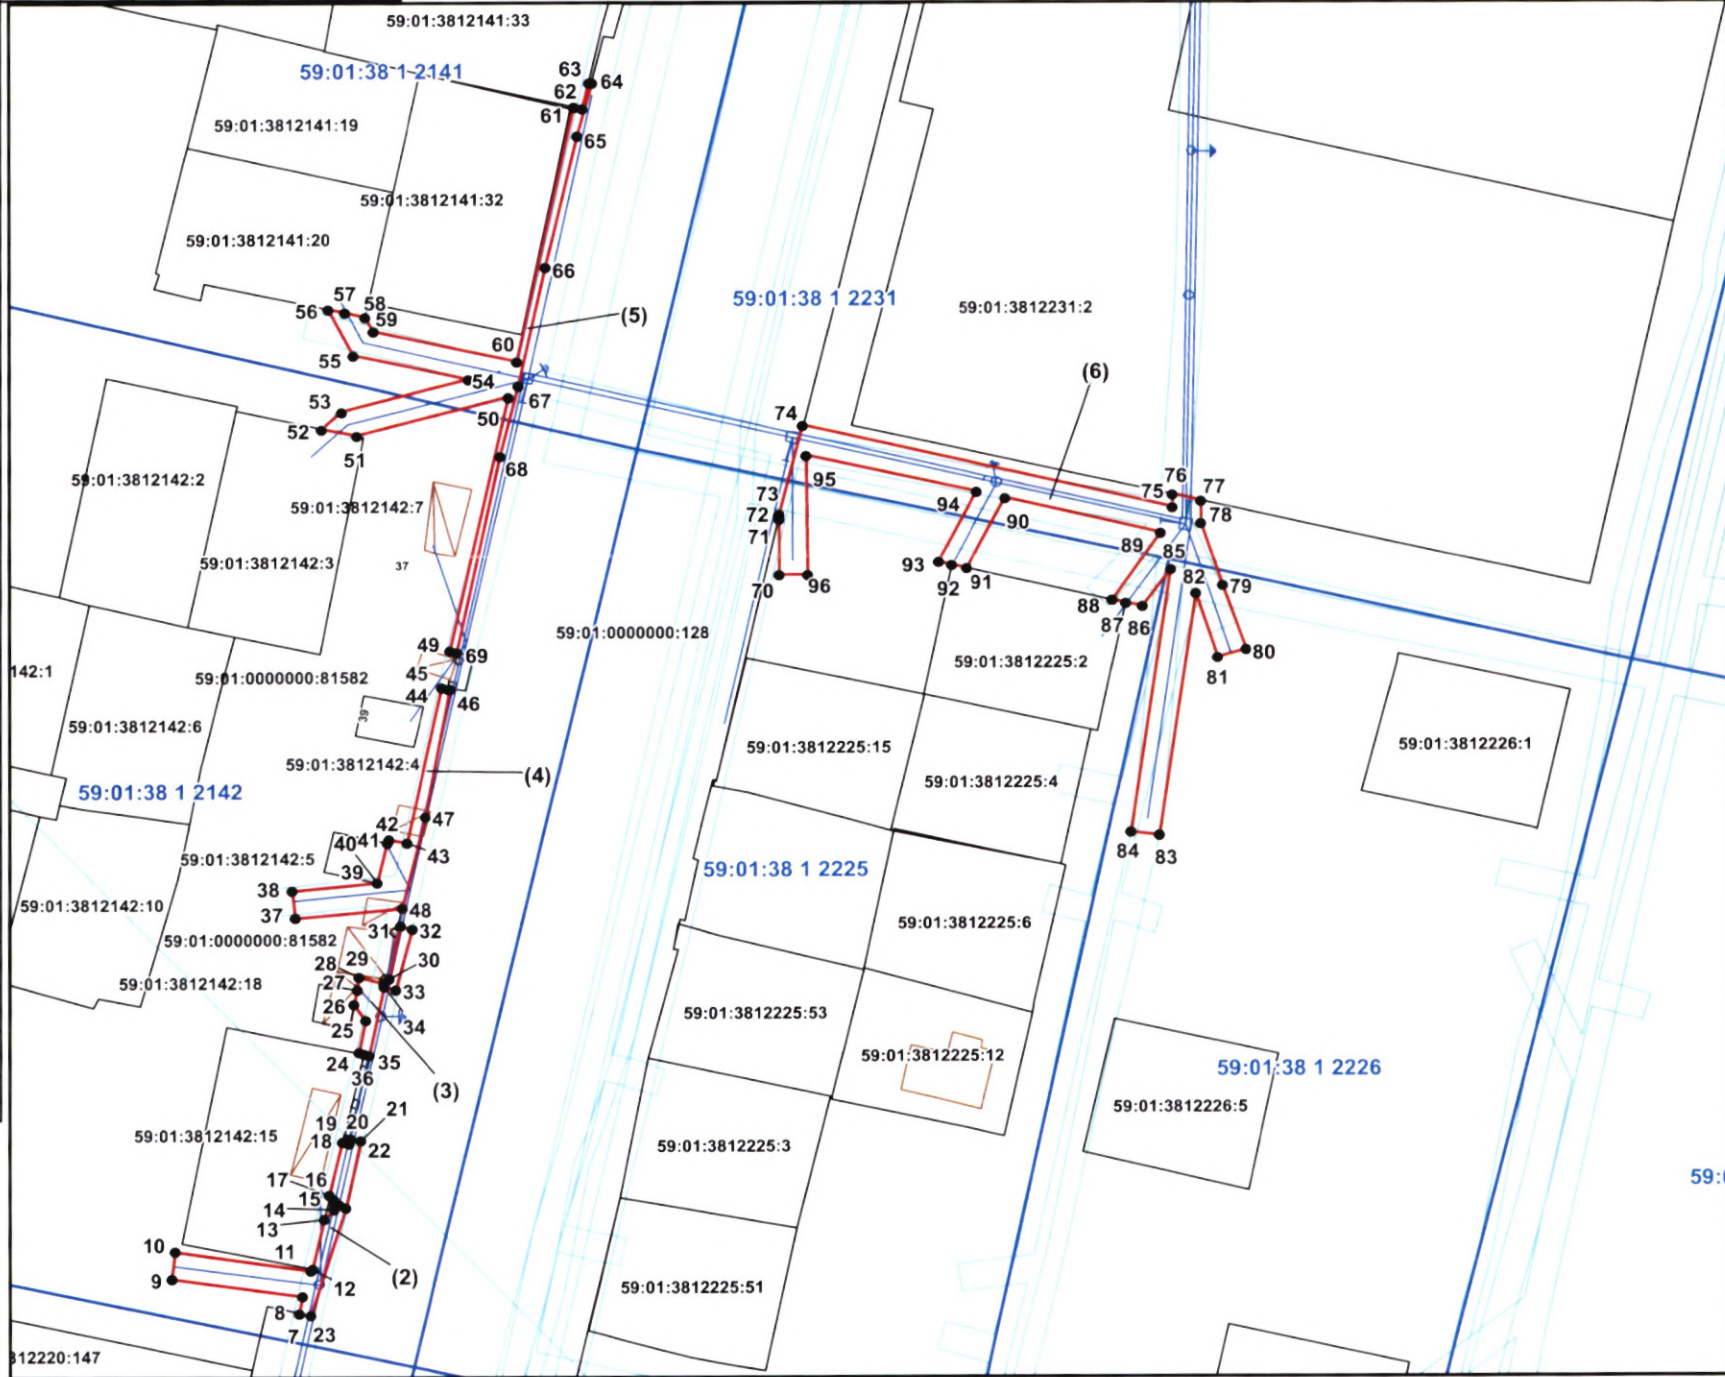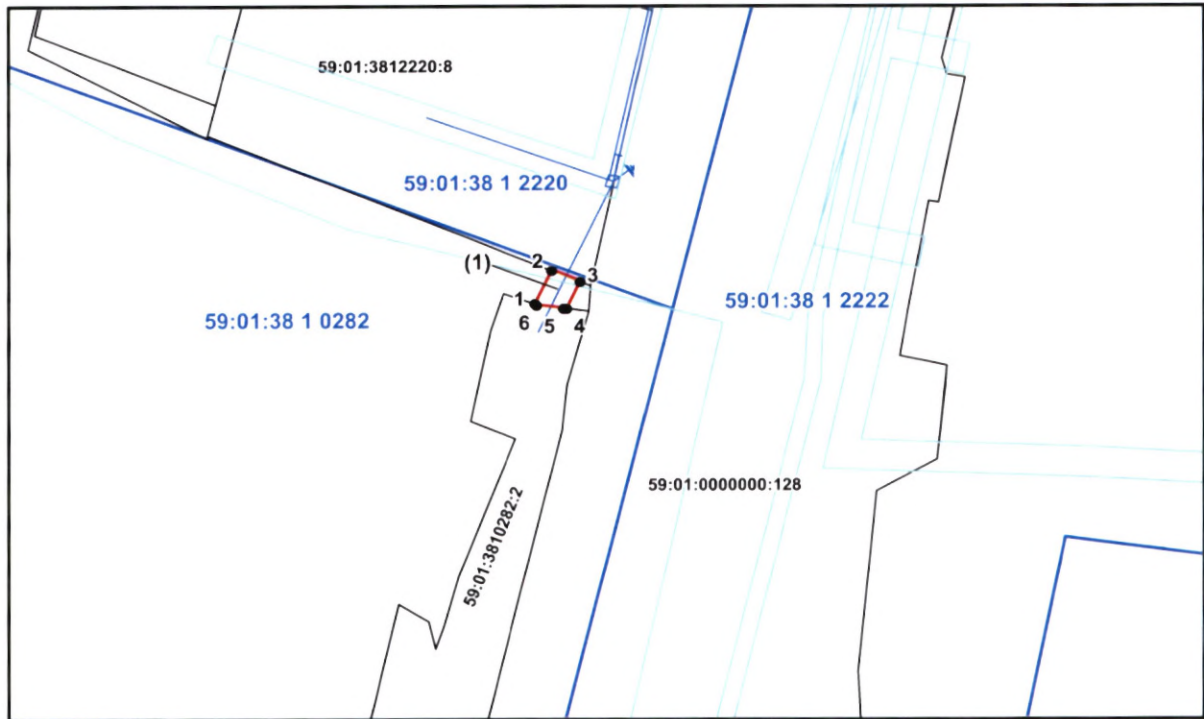

Масштаб 1:1000

Условные обозначения:

- вновь образованная часть границы земельного участка
- существующая часть границы, имеющиеся в ГКН сведения
- о которой достаточно для определения ее местоположения
- граница кадастрового квартала
- обозначение ОКС по сведениям ГКН
- граница населенного пункта
- зона с особыми условиями использования территорий
- обозначение территориальной зоны
- 59:01:3812142 номер кадастрового квартала
- 59:01:3812142:3 номер земельного участка стоящего на ГКН
- проектируемая ВЛ
- проектируемое ППО

Описание границ смежных землепользователей:

от точки 1 до точки 2 земли населённых пунктов (г.Пермь)
от точки 2 до точки 3 участок с КН 59:01:3812220:8
от точки 3 до точки 4 земли населённых пунктов (г.Пермь)
от точки 4 до точки 1 участок с КН 59:01:3810282:2
от точки 7 до точки 12 земли населённых пунктов (г.Пермь)
от точки 12 до точки 13 участок с КН 59:01:3812142:15
от точки 13 до точки 14 земли населённых пунктов (г.Пермь)
от точки 14 до точки 16 участок с КН 59:01:0000000:81582
от точки 16 до точки 17 земли населённых пунктов (г.Пермь)
от точки 17 до точки 18 участок с КН 59:01:3812142:15
от точки 18 до точки 20 участок с КН 59:01:0000000:81582
от точки 20 до точки 7 участок с КН 59:01:0000000:128
от точки 24 до точки 29 земли населённых пунктов (г.Пермь)
от точки 29 до точки 30 участок с КН 59:01:0000000:81582
от точки 30 до точки 31 земли населённых пунктов (г.Пермь)
от точки 31 до точки 35 участок с КН 59:01:0000000:128
от точки 35 до точки 36 земли населённых пунктов (г.Пермь)

от точки 36 до точки 24 участок с КН 59:01:3812142:15
от точки 48 до точки 45 земли населённых пунктов (г.Пермь)
от точки 45 до точки 46 участок с КН 59:01:0000000:81582
от точки 46 до точки 48 участок с КН 59:01:0000000:128
от точки 69 до точки 51 земли населённых пунктов (г.Пермь)
от точки 51 до точки 52 участок с КН 59:01:3812142:3
от точки 52 до точки 56 земли населённых пунктов (г.Пермь)
от точки 56 до точки 58 участок с КН 59:01:3812141:20
от точки 58 до точки 61 земли населённых пунктов (г.Пермь)
от точки 61 до точки 62 участок с КН 59:01:3812141:33
от точки 62 до точки 64 земли населённых пунктов (г.Пермь)
от точки 64 до точки 69 участок с КН 59:01:0000000:128
от точки 71 до точки 74 участок с КН 59:01:0000000:128
от точки 74 до точки 76 земли населённых пунктов (г.Пермь)
от точки 76 до точки 77 участок с КН 59:01:3812231:2
от точки 77 до точки 87 земли населённых пунктов (г.Пермь)
от точки 87 до точки 88 участок с КН 59:01:3812225:2
от точки 88 до точки 91 земли населённых пунктов (г.Пермь)
от точки 91 до точки 92 участок с КН 59:01:3812225:2
от точки 92 до точки 71 земли населённых пунктов (г.Пермь)

Заявитель: по доверенности от ОАО "МРСК Урала"

Лимонова Н.Ю.