



АДМИНИСТРАЦИЯ ГОРОДА ПЕРМИ
ДЕПАРТАМЕНТ ЗЕМЕЛЬНЫХ ОТНОШЕНИЙ

РЕШЕНИЕ

О размещении объектов № 21-01-44-69 от 29 ЯНВ 2020

г. Пермь, ул. Сибирская, 15

Департамент земельных отношений администрации города Перми в соответствии с пунктом 3 статьи 39.36 Земельного кодекса Российской Федерации, Положением о порядке и условиях размещения объектов на землях или земельных участках, находящихся в государственной или муниципальной собственности, на территории Пермского края без предоставления земельных участков и установления сервитутов, публичного сервитута, утвержденным постановлением Правительства Пермского края от 22.07.2015 № 478-п

разрешает: ООО «СМУ «Кама» (ИНН 5904170340, ОГРН 1075904016605, местонахождения: 614002, Пермский край, г. Пермь, ул. Чернышевского, д. 8, оф. 18)

размещение объекта: КЛ-6 кВ для электроснабжения жилых домов по адресу: г. Пермь, Ленинский район, ул. Борцов Революции, 1а

способ размещения объекта: подземный

на землях: государственная собственность на которые не разграничена

на срок: 11 месяцев

местоположение: г. Пермь, Мотовилихинский район, м/р Средняя Курья (земельный участок с кадастровым номером: 59:01:0710042:27).

Территория, согласно схеме, расположена в зоне с особыми условиями использования территорий: приаэродромная территория аэродрома аэропорта Большое Савино, охранная зона газопровода высокого, среднего и низкого давления,

ООО «СМУ «Кама»:

1. соблюдать правила охранных зон, установленные постановлением Правительства Российской Федерации от 24.02.2009 №160 «О порядке установления охранных зон объектов электросетевого хозяйства и особых условий использования земельных участков, расположенных в границах таких зон».

2. Соблюдать правила охраны газопровода среднего и низкого давления, установленные Постановлением Правительства Российской Федерации от 20 ноября 2000 № 878 «Об утверждении правил охраны газораспределительных сетей».

3. В соответствии с пунктом 7(2) Положения о порядке и условиях размещения объектов на землях или земельных участках, находящихся в государственной или муниципальной собственности, на территории Пермского

края без предоставления земельных участков и установления сервитутов, публичного сервитута, утвержденного постановлением Правительства Пермского края от 22.07.2015 № 478-п, представить в департамент земельных отношений администрации города Перми в течение 1 месяца с момента размещения объектов материалы контрольной геодезической съемки размещения объектов на бумажном и электронном носителях на безвозмездной основе.

В соответствии со статьей 20¹ Закона Пермского края от 14.09.2011 № 805-ПК «О градостроительной деятельности в Пермском крае» ООО «СМУ«Кама»:

1. Не позднее, чем за 10 рабочих дней до начала строительства и (или) реконструкции безвозмездно передает в департамент градостроительства и архитектуры администрации города Перми один экземпляр копий разделов проектной документации, предусмотренных пунктом 1 части 12 статьи 48 Градостроительного кодекса Российской Федерации.

2. В течение 10 рабочих дней после окончания работ по строительству, реконструкции безвозмездно передать в департамент градостроительства и архитектуры администрации города Перми схему, отображающую расположение объекта и сетей инженерно-технического обеспечения, подписанную застройщиком (техническим заказчиком), с приложением текстового и графического описания местоположения границ охранной и санитарно-защитной зоны, перечень координат характерных точек границ такой зоны.

Приложение: схема предполагаемых к использованию земель или части земельного участка на 1 л. в 1 экз.

Начальник отдела
предоставления земельных участков
по работе с юридическими лицами



Н.М. Санникова

СХЕМА ПРЕДПОЛАГАЕМЫХ К ИСПОЛЬЗОВАНИЮ ЗЕМЕЛЬ ИЛИ ЧАСТИ ЗЕМЕЛЬНОГО УЧАСТКА

Объект: КЛ-6 кВ для электроснабжения жилых домов по адресу:
г. Пермь, Ленинский район, ул. Борцов Революции, 1а

Местоположение: Пермский край, г. Пермь, Мотовилихинский район, м/р Средняя Курья (ЗУ с кад. № 59:01:0710042:27)

Площадь земель или части земельного участка, кв.м.: 80

Категория земель: земли населенных пунктов


Вид разрешенного использования земельного участка:
для иных видов использования, характерных для населенных пунктов

КАТАЛОГ КООРДИНАТ, м

№ точки границы	X	Y
1	521708,95	2233714,78
2	521708,78	2233735,14
3	521706,42	2233728,61
4	521705,68	2233717,28
5	521698,95	2233715,72
6	521698,98	2233711,66
7	521706,58	2233713,08

ОПИСАНИЕ ГРАНИЦ СМЕЖНЫХ ЗЕМЛЕПОЛЬЗОВАНИЙ:

от т.1 до т.2; от т.5 до т.6	городские земли
от т.2 до т.5; от т.6 до т.1	ЗУ с кад. № 59:01:0710042:27

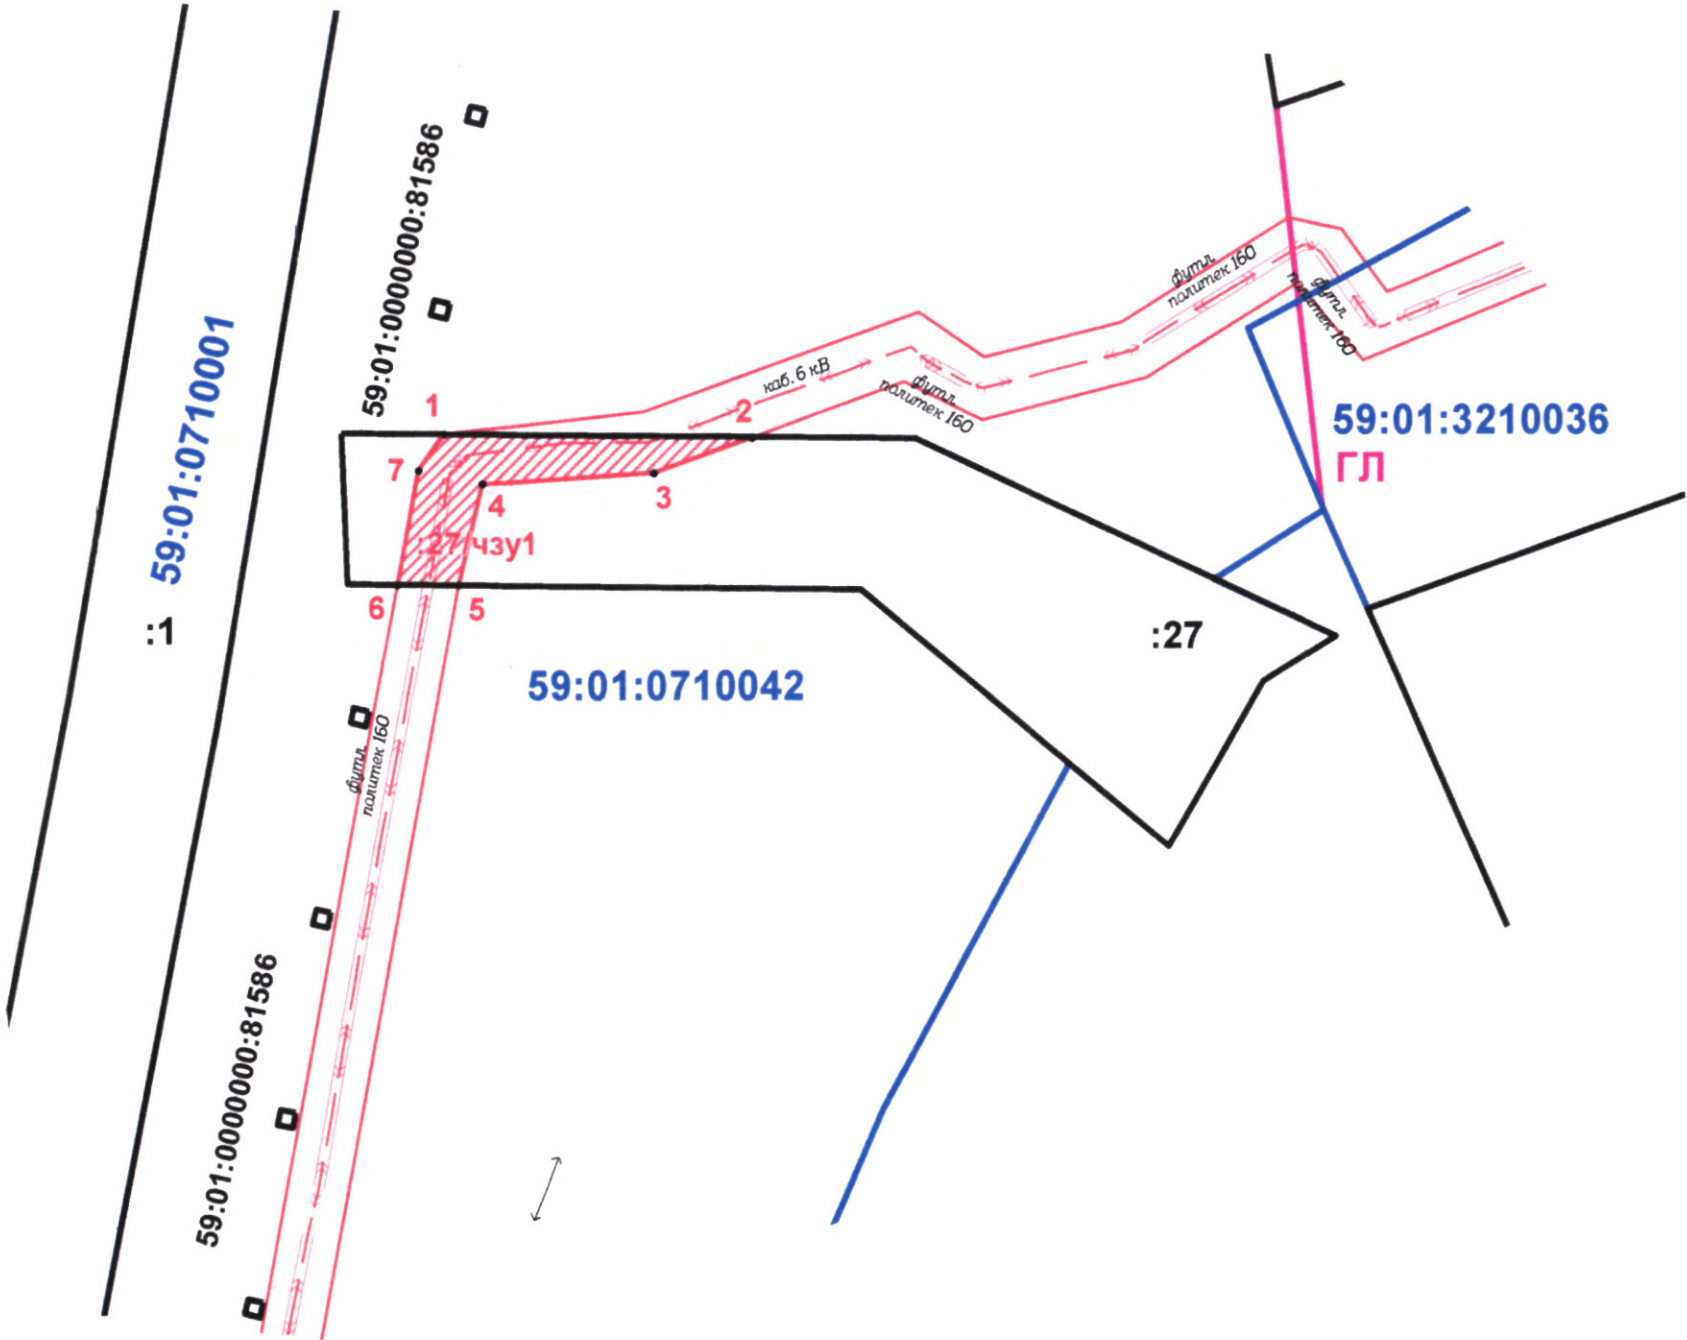

Масштаб 1:500

УСЛОВНЫЕ ОБОЗНАЧЕНИЯ:

- 59:01:3210036 - кадастровый номер кадастрового квартала
- :7 - номер учтенного земельного участка
- ГЛ - обозначение территориальной зоны городских лесов
- - граница территориальной зоны
- - граница кадастрового квартала
- - существующая часть границы, имеющиеся в ЕГРН сведения о которой достаточны для определения её местоположения
- - граница проектируемого размещения Объекта
- :27/чзу1 - обозначение территории проектируемого размещения Объекта
- - характерная точка границы территории размещения Объекта



ВЕРНО
Заявитель:

М.П.

(для юридических лиц и индивидуальных предпринимателей)

(подпись, расшифровка подписи)