



АДМИНИСТРАЦИЯ ГОРОДА ПЕРМИ  
ДЕПАРТАМЕНТ ЗЕМЕЛЬНЫХ ОТНОШЕНИЙ

РЕШЕНИЕ

О размещении объектов № 27-01-44-72 от 29 ЯНВ 2020

г. Пермь, ул. Сибирская, 15

Департамент земельных отношений администрации города Перми в соответствии с пунктом 3 статьи 39.36 Земельного кодекса Российской Федерации, Положением о порядке и условиях размещения объектов на землях или земельных участках, находящихся в государственной или муниципальной собственности, на территории Пермского края без предоставления земельных участков и установления сервитутов, публичного сервитута, утвержденным постановлением Правительства Пермского края от 22.07.2015 № 478-п

**разрешает:** ООО «СМУ «Кама» (ИНН 5904170340, ОГРН 1075904016605, местонахождения: 614002, Пермский край, г. Пермь, ул. Чернышевского, д. 8, оф. 18)

**размещение объекта:** КЛ-6 кВ для электроснабжения жилых домов по адресу: г. Пермь, Ленинский район, ул. Борцов Революции, 1а

**способ размещения объекта:** подземный

**на землях:** находящийся в муниципальной собственности

**на срок:** 11 месяцев

**местоположение:** г. Пермь, Мотовилихинский район, м/р Средняя Курья (земельный участок с кадастровым номером: 59:01:3210036:9).

Территория, согласно схеме, расположена в зоне с особыми условиями использования территорий: приаэродромная территория аэродрома аэропорта Большое Савино.

ООО «СМУ «Кама»:

1. Соблюдать правила охранных зон воздушного пространства, установленные постановлением Правительства Российской Федерации от 11.03.2010 № 138 «Об утверждении Федеральных правил использования воздушного пространства Российской Федерации».

2. В соответствии с пунктом 7(2) Положения о порядке и условиях размещения объектов на землях или земельных участках, находящихся в государственной или муниципальной собственности, на территории Пермского края без предоставления земельных участков и установления сервитутов, публичного сервитута, утвержденного постановлением Правительства Пермского края от 22.07.2015 № 478-п, представить в департамент земельных отношений администрации города Перми в течение 1 месяца с момента размещения объектов материалы контрольной геодезической съемки размещения объектов на бумажном и электронном носителях на безвозмездной основе.

В соответствии со статьей 20<sup>1</sup> Закона Пермского края от 14.09.2011 № 805-ПК «О градостроительной деятельности в Пермском крае» ООО «СМУ«Кама»:

1. Не позднее, чем за 10 рабочих дней до начала строительства и (или) реконструкции безвозмездно передает в департамент градостроительства и архитектуры администрации города Перми один экземпляр копий разделов проектной документации, предусмотренных пунктом 1 части 12 статьи 48 Градостроительного кодекса Российской Федерации.

2. В течение 10 рабочих дней после окончания работ по строительству, реконструкции безвозмездно передать в департамент градостроительства и архитектуры администрации города Перми схему, отображающую расположение объекта и сетей инженерно-технического обеспечения, подписанную застройщиком (техническим заказчиком), с приложением текстового и графического описания местоположения границ охранной и санитарно-защитной зоны, перечень координат характерных точек границ такой зоны.

**Приложение:** схема предполагаемых к использованию земель или части земельного участка на 1 л. в 1 экз.

Начальник отдела  
предоставления земельных участков  
по работе с юридическими лицами



Н.М. Санникова



СХЕМА ПРЕДПОЛАГАЕМЫХ К ИСПОЛЬЗОВАНИЮ ЗЕМЕЛЬ ИЛИ ЧАСТИ
ЗЕМЕЛЬНОГО УЧАСТКА


Объект: КЛ-6 кВ для электроснабжения жилых домов по адресу:
г. Пермь, Ленинский район, ул. Борцов Революции, 1а
Местоположение: Пермский край, г. Пермь, Мотовилихинский район, м/р Средняя Курья (ЗУ с кад. № 59:01:3210036:9)
Площадь земель или части земельного участка, кв.м.: 115
Категория земель: земли населенных пунктов
Вид разрешенного использования земельного участка:
под эксплуатацию существующей артезианской скважины

КАТАЛОГ КООРДИНАТ, м

Table with 3 columns: № точки границы, X, Y. It lists 5 boundary points with their respective X and Y coordinates.

ОПИСАНИЕ ГРАНИЦ СМЕЖНЫХ ЗЕМЛЕПОЛЬЗОВАНИЙ:

Table with 2 columns: Description of boundary, Reference. It describes the boundaries from point 1 to 5 and from point 5 to 1.

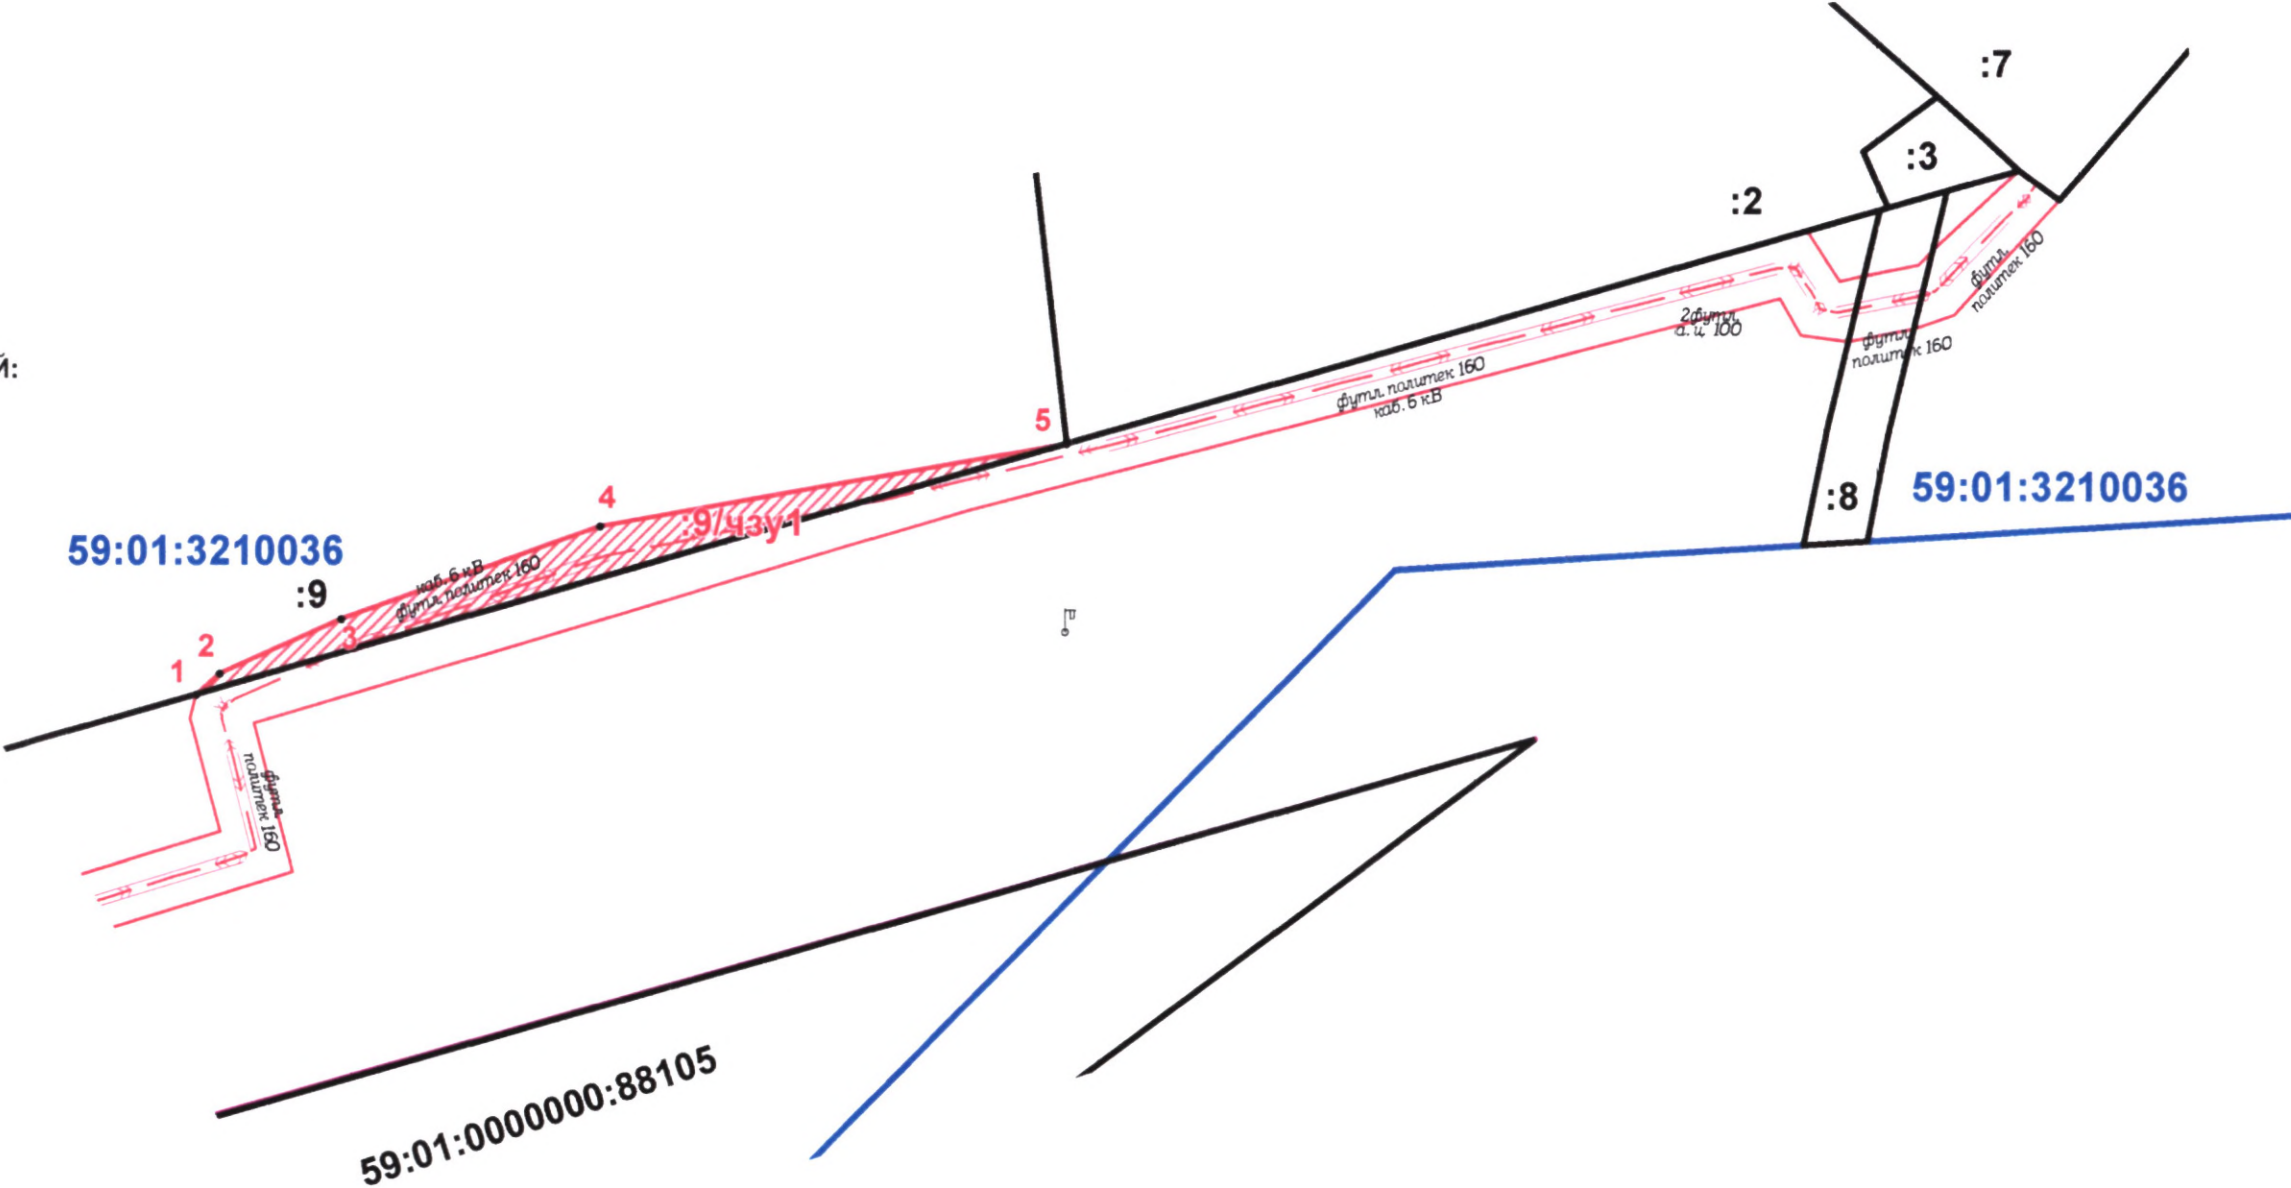

УСЛОВНЫЕ ОБОЗНАЧЕНИЯ:

- 59:01:3210036 - кадастровый номер кадастрового квартала
- :7 - номер учтенного земельного участка
- ГП - обозначение территориальной зоны городских лесов
- - граница территориальной зоны
- - граница кадастрового квартала
- - существующая часть границы, имеющиеся в ЕГРН сведения о которой достаточны для определения её местоположения
- - граница проектируемого размещения Объекта
- :9/ЗЗУ1 - обозначение территории проектируемого размещения Объекта
- - характерная точка границы территории размещения Объекта

Масштаб 1:500



Handwritten signature and date of the applicant.