



АДМИНИСТРАЦИЯ ГОРОДА ПЕРМИ  
ДЕПАРТАМЕНТ ЗЕМЕЛЬНЫХ ОТНОШЕНИЙ

РЕШЕНИЕ

о размещении объектов № 21-01-44-95 от 31 ЯНВ 2020

г. Пермь, ул. Сибирская, 15

Департамент земельных отношений администрации города Перми в соответствии с пунктом 3 статьи 39.36 Земельного кодекса Российской Федерации, Положением о порядке и условиях размещения объектов на землях или земельных участках, находящихся в государственной или муниципальной собственности, на территории Пермского края без предоставления земельных участков и установления сервитутов, публичного сервитута, утвержденным постановлением Правительства Пермского края от 22.07.2015 № 478-п

**разрешает** ООО «Специализированный застройщик «Стром» (ИНН 5904279891, ОГРН 1125904019460, место нахождения: 614039, Пермский край, г. Пермь, ул. Краснова, д. 1, оф. 120)

**размещение объекта:** линии электропередачи классом напряжения до 35 кВ, а также связанные с ними трансформаторные подстанции, распределительные пункты и иное предназначенное для осуществления передачи электрической энергии оборудование, для размещения которых не требуется разрешения на строительство

**способ размещения объекта:** подземный, наземный

**на землях:** государственная собственность на которые не разграничена

**на срок:** 1 год

**местоположение:** г. Пермь, Кировский район, ул. Черниговская (кадастровый квартал № 59:01:1713123).

Территория, согласно схеме, расположена в зонах с особыми условиями использования территорий: приаэродромная территория аэродрома аэропорта Большое Савино.

ООО «Специализированный застройщик «Стром» соблюдать правила охранных зон воздушного пространства, установленные постановлением Правительства Российской Федерации от 11.03.2010 № 138 «Об утверждении Федеральных правил использования воздушного пространства Российской Федерации».

ООО «Специализированный застройщик «Стром» в соответствии с пунктом 7(2) Положения о порядке и условиях размещения объектов на землях или земельных участках, находящихся в государственной или муниципальной собственности, на территории Пермского края без предоставления земельных участков и установления сервитутов, публичного сервитута, утвержденного постановлением Правительства Пермского края от 22.07.2015 № 478-п, представить в департамент земельных отношений в течении 1 месяца с момента размещения объектов материалы контрольной геодезической съемки

размещенных объектов на бумажном и электронном носителях на безвозмездной основе.

В соответствии со статьей 20<sup>1</sup> Закона Пермского края от 14.09.2011 № 805-ПК «О градостроительной деятельности в Пермском крае» ООО «Специализированный застройщик «Стром»:

Не позднее, чем за 10 рабочих дней до начала строительства и реконструкции безвозмездно передать в департамент градостроительства и архитектуры администрации города Перми один экземпляр копий разделов проектной документации, предусмотренных пунктом 1 части 12 статьи 48 Градостроительного кодекса Российской Федерации.

В течение 10 рабочих дней после окончания работ по строительству, реконструкции безвозмездно передать в департамент градостроительства и архитектуры администрации города Перми схему, отображающую расположение объекта и сетей инженерно-технического обеспечения, подписанную ООО «Специализированный застройщик «Стром», с приложением текстового и графического описания местоположения границ охранной и санитарно-защитной зоны, перечень координат характерных точек границ такой зоны.

**Приложение:** схема предполагаемых к использованию земель или части земельного участка с координатами поворотных точек границы земельного участка (на 1 л. в 1 экз.).

Начальник отдела предоставления  
земельных участков по работе  
с юридическими лицами



Н.М. Санникова



## Схема предполагаемых к использованию земель или части земельного участка


Цель использования земель, земельного участка или части земельного участка: (п.5) Линии электропередачи классом напряжения до 35 кВ, а также связанные с ними трансформаторные подстанции, пункты и иное предназначенное для осуществления передачи электрической энергии оборудование, для размещения которых не требуется разрешения на строительство.

Местоположение: кадастровый квартал № 59:01:1713123, по адресу: г. Пермь, район Кировский, ул. Черниговская.

Срок использования земельного участка 1 год.

Площадь земель или части земельного участка: 66 кв.м..

Категория земель: земли населенных пунктов

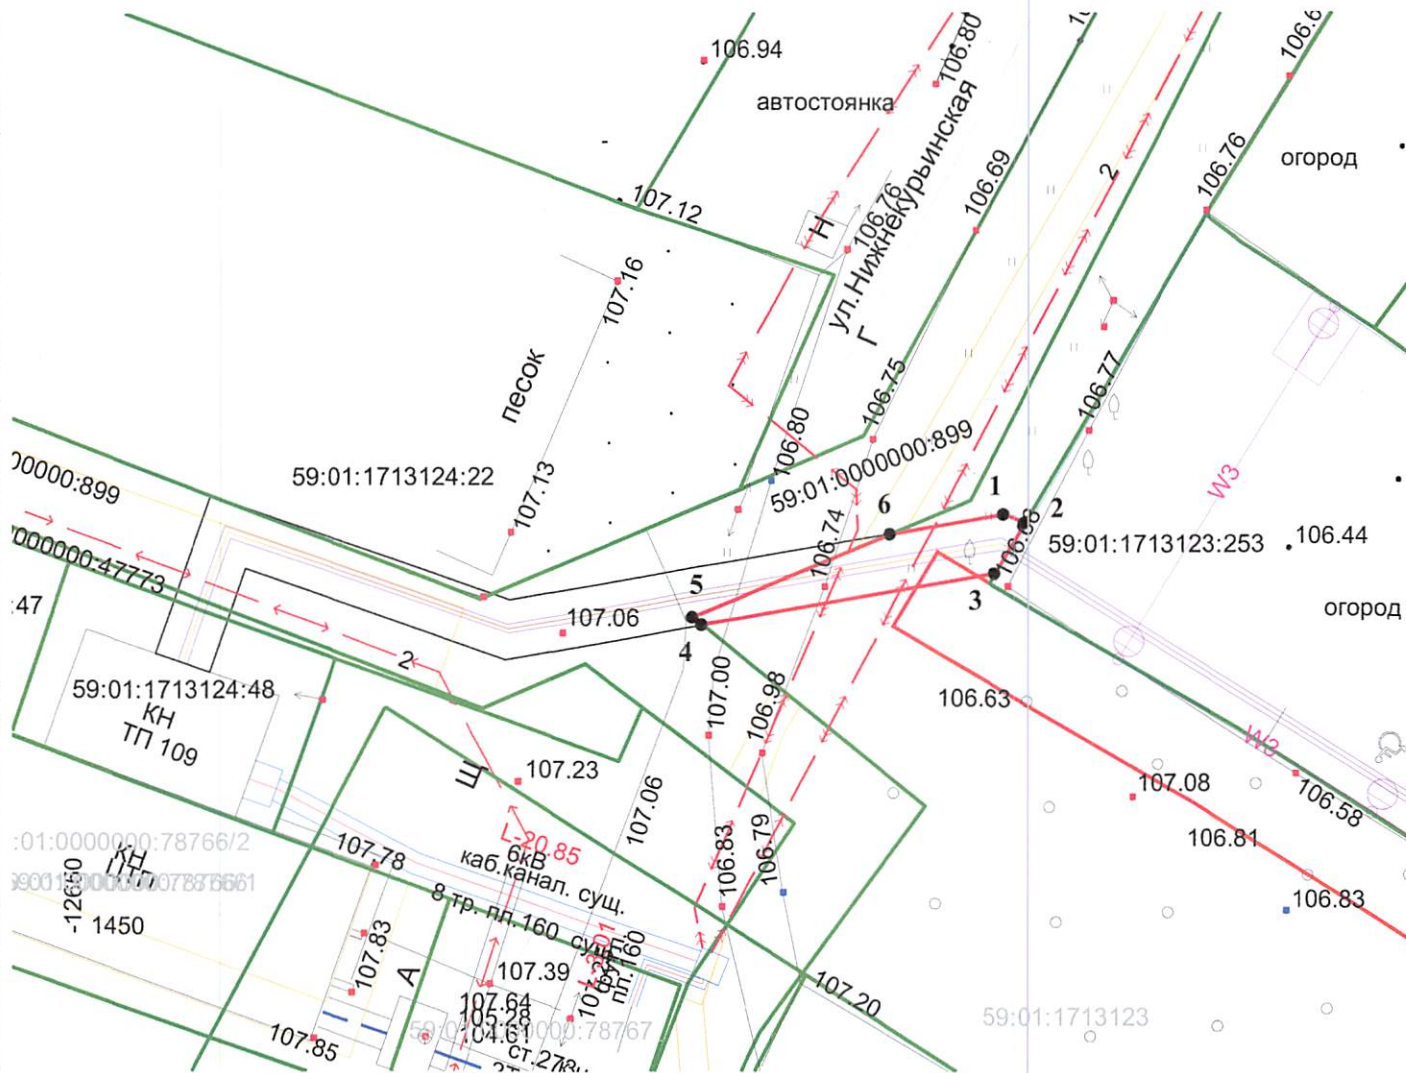

Масштаб 1:500

Описание границ смежных земельных участков:

от т. 2 до т.3- земельный участок с кадастровым номером 59:01:1713123:253

от т. 4 до т.6- земельный участок с кадастровым номером 59:01:0000000:899

от т. 6 до т.2, от 3 до т.4-городские земли.

### Каталог координат.

№ точки границы	Координаты	
	X	Y
1	2	3
1	520034.04	2218859.87
2	520033.45	2218861.35
3	520029.90	2218859.24
4	520026.33	2218838.75
5	520026.86	2218838.09
6	520032.67	2218851.95

### Условные обозначения

- Граница участка
- Границы смежных земельных участков
- 59:01:1713123:253 Кадастровый номер участка в квартале
- Красные линии



Перевозчиков А.И.