



АДМИНИСТРАЦИЯ ГОРОДА ПЕРМИ
ДЕПАРТАМЕНТ ЗЕМЕЛЬНЫХ ОТНОШЕНИЙ

РЕШЕНИЕ

о размещении объектов № 21-01-44-96 от 31 ЯНВ 2020

г. Пермь, ул. Сибирская, 15

Департамент земельных отношений администрации города Перми в соответствии с пунктом 3 статьи 39.36 Земельного кодекса Российской Федерации, Положением о порядке и условиях размещения объектов на землях или земельных участках, находящихся в государственной или муниципальной собственности, на территории Пермского края без предоставления земельных участков и установления сервитутов, публичного сервитута, утвержденным постановлением Правительства Пермского края от 22.07.2015 № 478-п **разрешает** МОО ТОС «Ангара» (ИНН 5904353062, ОГРН 1175958030126, место нахождения: 614105, Пермский край, г. Пермь, мкр. Новые Ляды, ул. Крылова, д. 63)

размещение объекта: элементы благоустройства территории, в том числе малые архитектурные формы, за исключением некапитальных нестационарных строений и сооружений, рекламных конструкций, применяемых как составные части благоустройства территории

способ размещения объекта: наземный

на землях: государственная собственность на которые не разграничена

на срок: 1 год

местоположение: Пермский край, г. Пермь, мкр. Новые Ляды, ул. Подгорная.

МОО ТОС «Ангара» соблюдать требования пункта 3.6 Правил благоустройства и содержания территории в городе Перми, утвержденных решением Пермской городской Думы от 18.12.2018 № 265.

Приложение: схема предполагаемых к использованию земель или части земельного участка с координатами поворотных точек границы земельного участка (на 1 л. в 1 экз.).

Начальник отдела предоставления
земельных участков по работе
с юридическими лицами



Н.М. Санникова

Схема предполагаемых к использованию земель или части земельного участка

Объект: для благоустройства детской игровой площадки с элементами озеленения
и малыми архитектурными формами

Местоположение: Пермский край, г. Пермь, пос. Новые Ляды, ул. Подгорная


Площадь земель или части земельного участка, кв.м.: 300

Категория земель: земли населенных пунктов

Вид разрешенного использования: отсутствует

КАТАЛОГ КООРДИНАТ, м.

№	X	Y
1	522424.60	2253905.58
2	522416.54	2253918.23
3	522399.88	2253907.16
4	522407.94	2253894.50

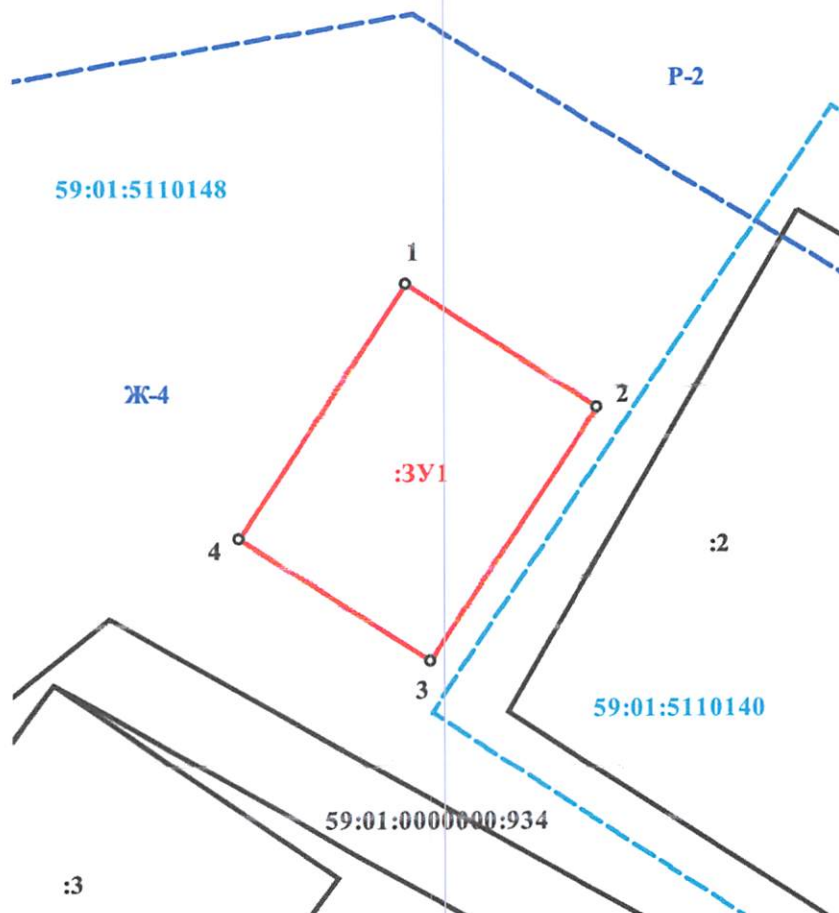

Масштаб 1:500

Описание границ смежных землепользователей:

от 1 точки до 1 точки - городские земли

Условные обозначения:

59:01:4413616 - кадастровый номер кадастрового квартала

:311 - номер учтенного земельного участка

:3У1 - обозначение территории проектируемого размещения Объекта

----- - граница кадастрового квартала

CX - обозначение зоны сельскохозяйственного использования

----- - граница территориальной зоны

————— - существующая часть границы, имеющих в ГКН сведения о которых достаточно для определения её местоположения

----- - существующая часть границы, имеющих в ГКН сведения о которых недостаточно для определения её местоположения

————— - вновь образованная часть границы, сведения о которой достаточно для определения её местоположения

1 - характерная точка границы, сведения о которой позволяют однозначно определить её положение на местности

Заявитель: МОО ТОО «Ангара» Н.Ляды

М.П.

(для юридических лиц и индивидуальных предпринимателей)

Засекина Л.Р.
Председатель Совета